


Navržené inž.sítě:

- Vodovod DN 80 až DN 100
- Splašková kanalizace DN 250
- Dešťová kanalizace DN 300 až DN 400
- Plyn DN 50

Stávající inž.sítě - vyneseno z graf. podkladů - doměřit v dalším stupni PD:

- Vodovod
- Splašková kanalizace
- Dešťová kanalizace
- Plyn
- Tlf. kabel nový kabel

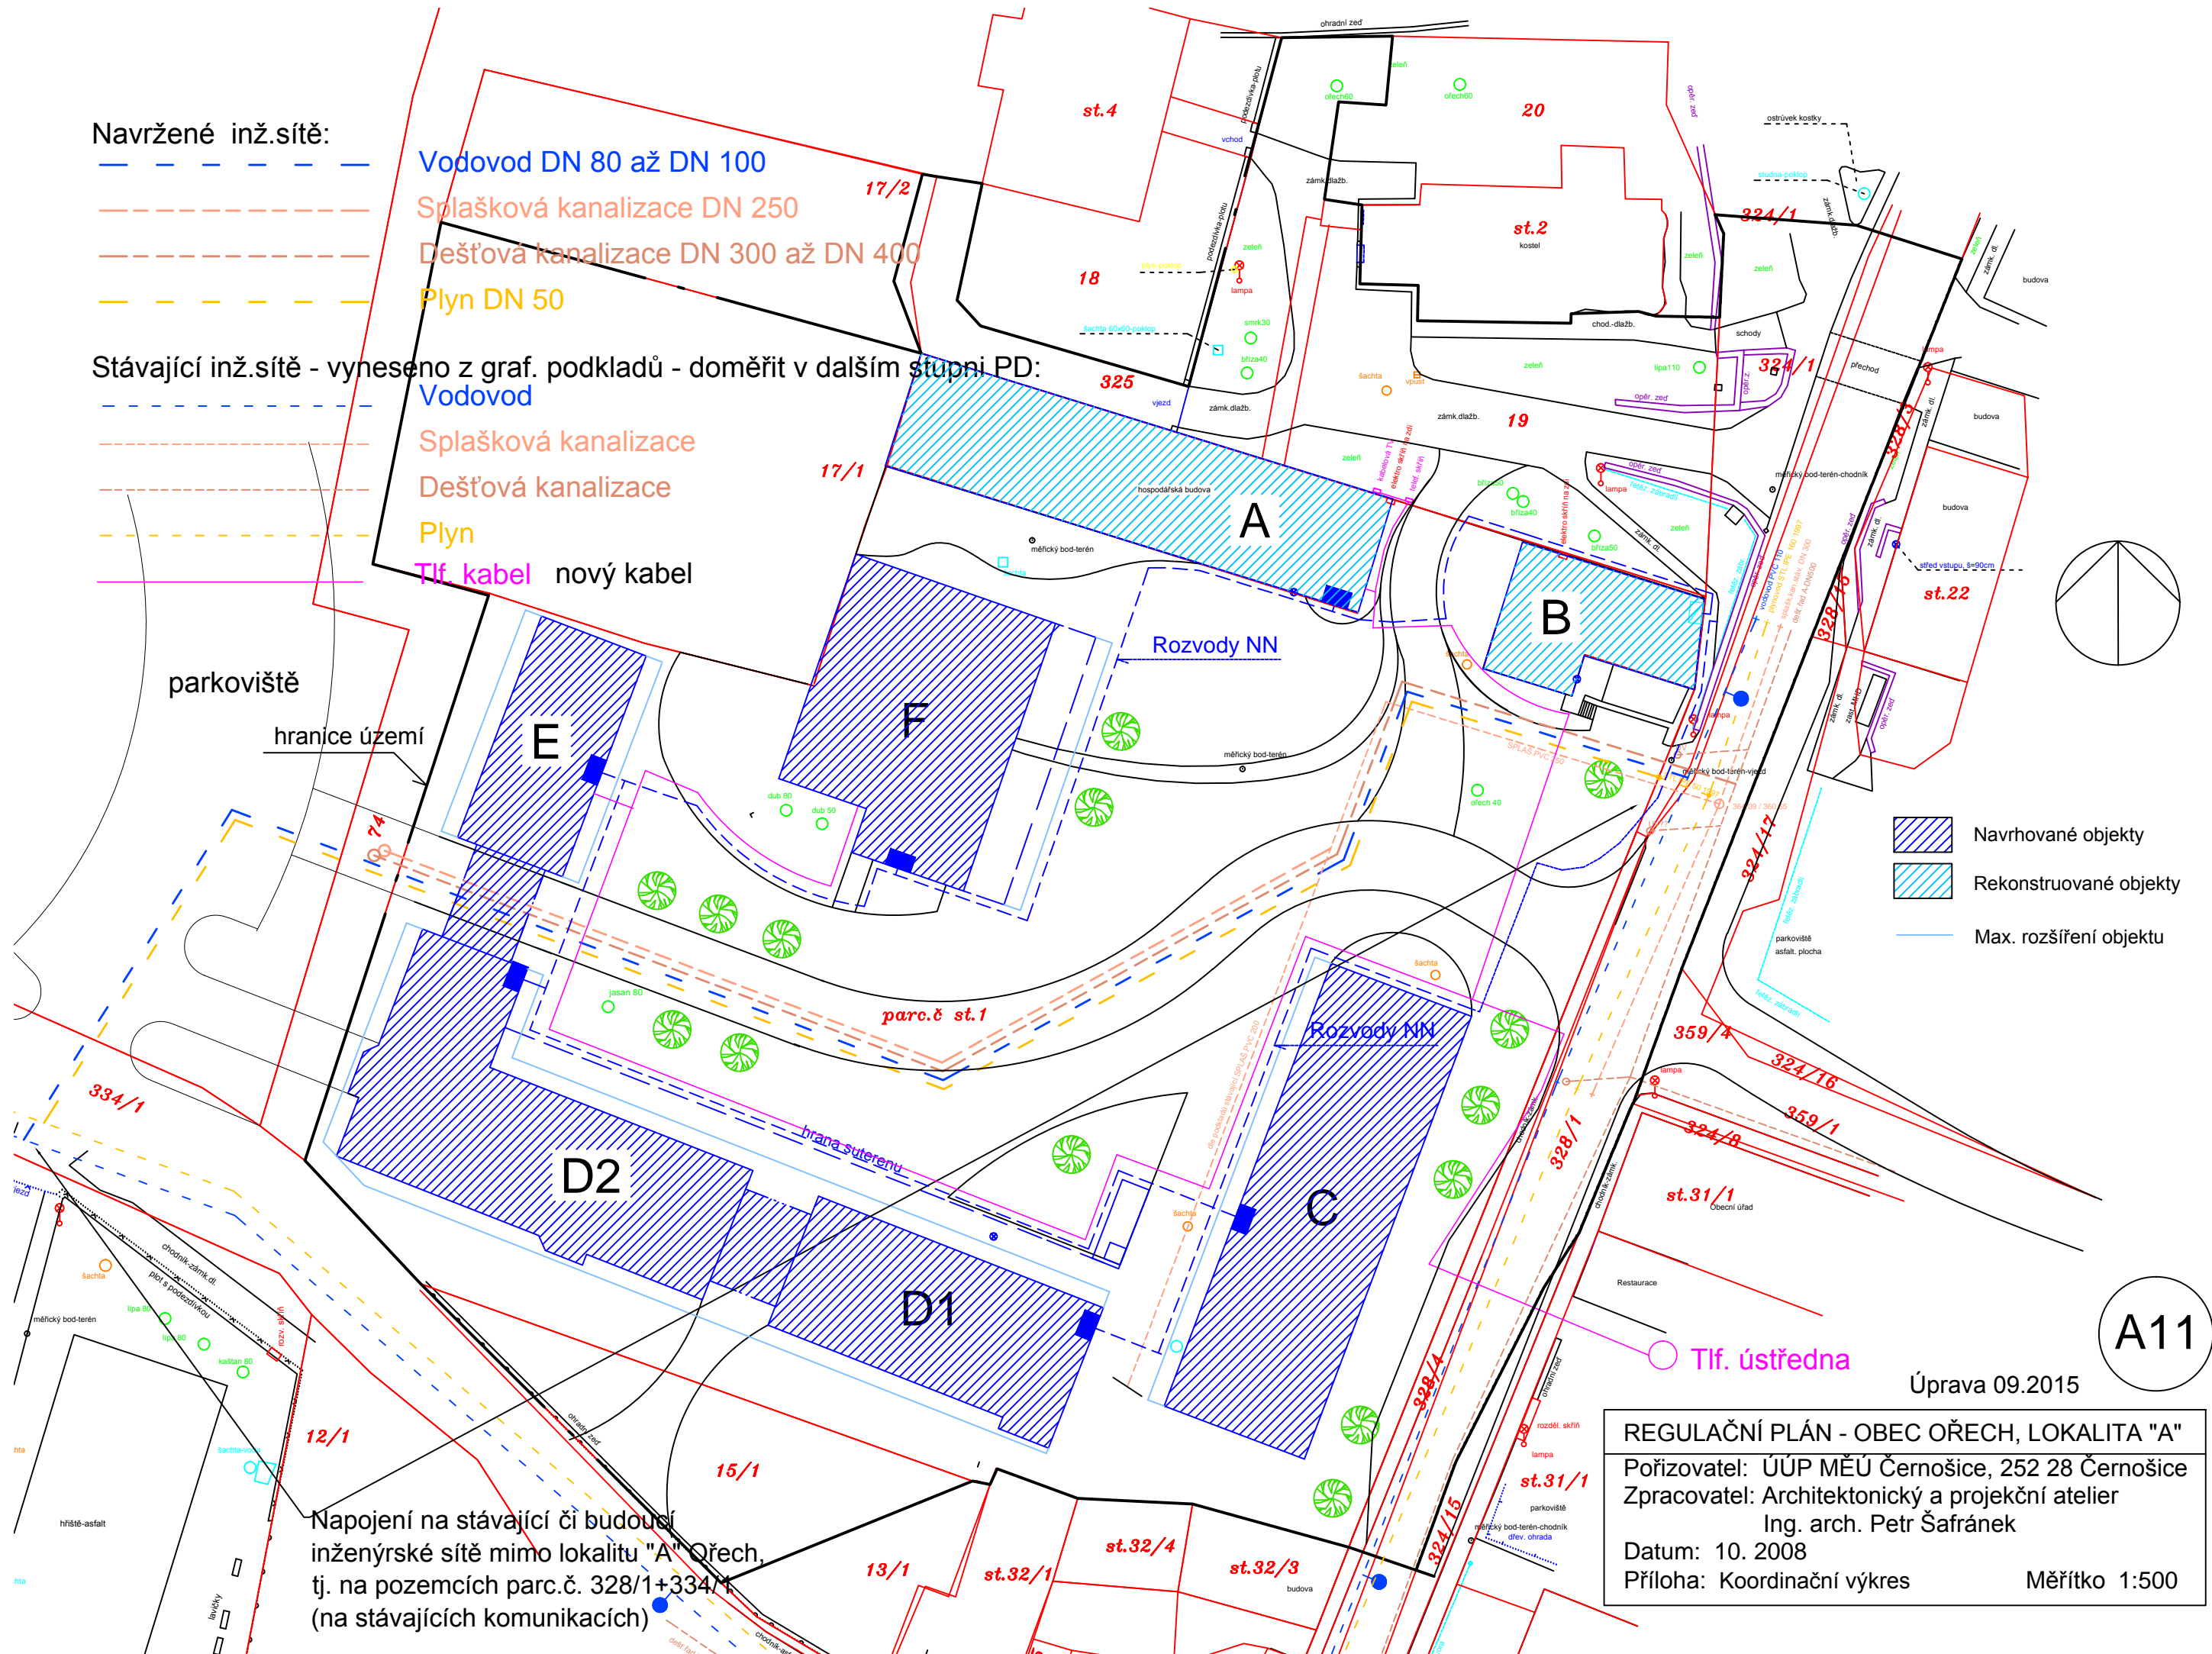

- ▨ Navrhované objekty
- ▨ Rekonstruované objekty
- Max. rozšíření objektu

A11

Úprava 09.2015

REGULAČNÍ PLÁN - OBEC OŘECH, LOKALITA "A"
 Pořizovatel: ÚÚP MĚÚ Černošice, 252 28 Černošice
 Zpracovatel: Architektonický a projekční atelier
 Ing. arch. Petr Šafránek
 Datum: 10. 2008
 Příloha: Koordinační výkres Měřítko 1:500

Napojení na stávající či budoucí inženýrské sítě mimo lokalitu "A" Ořech, tj. na pozemcích parc.č. 328/1+334/1 (na stávajících komunikacích)