


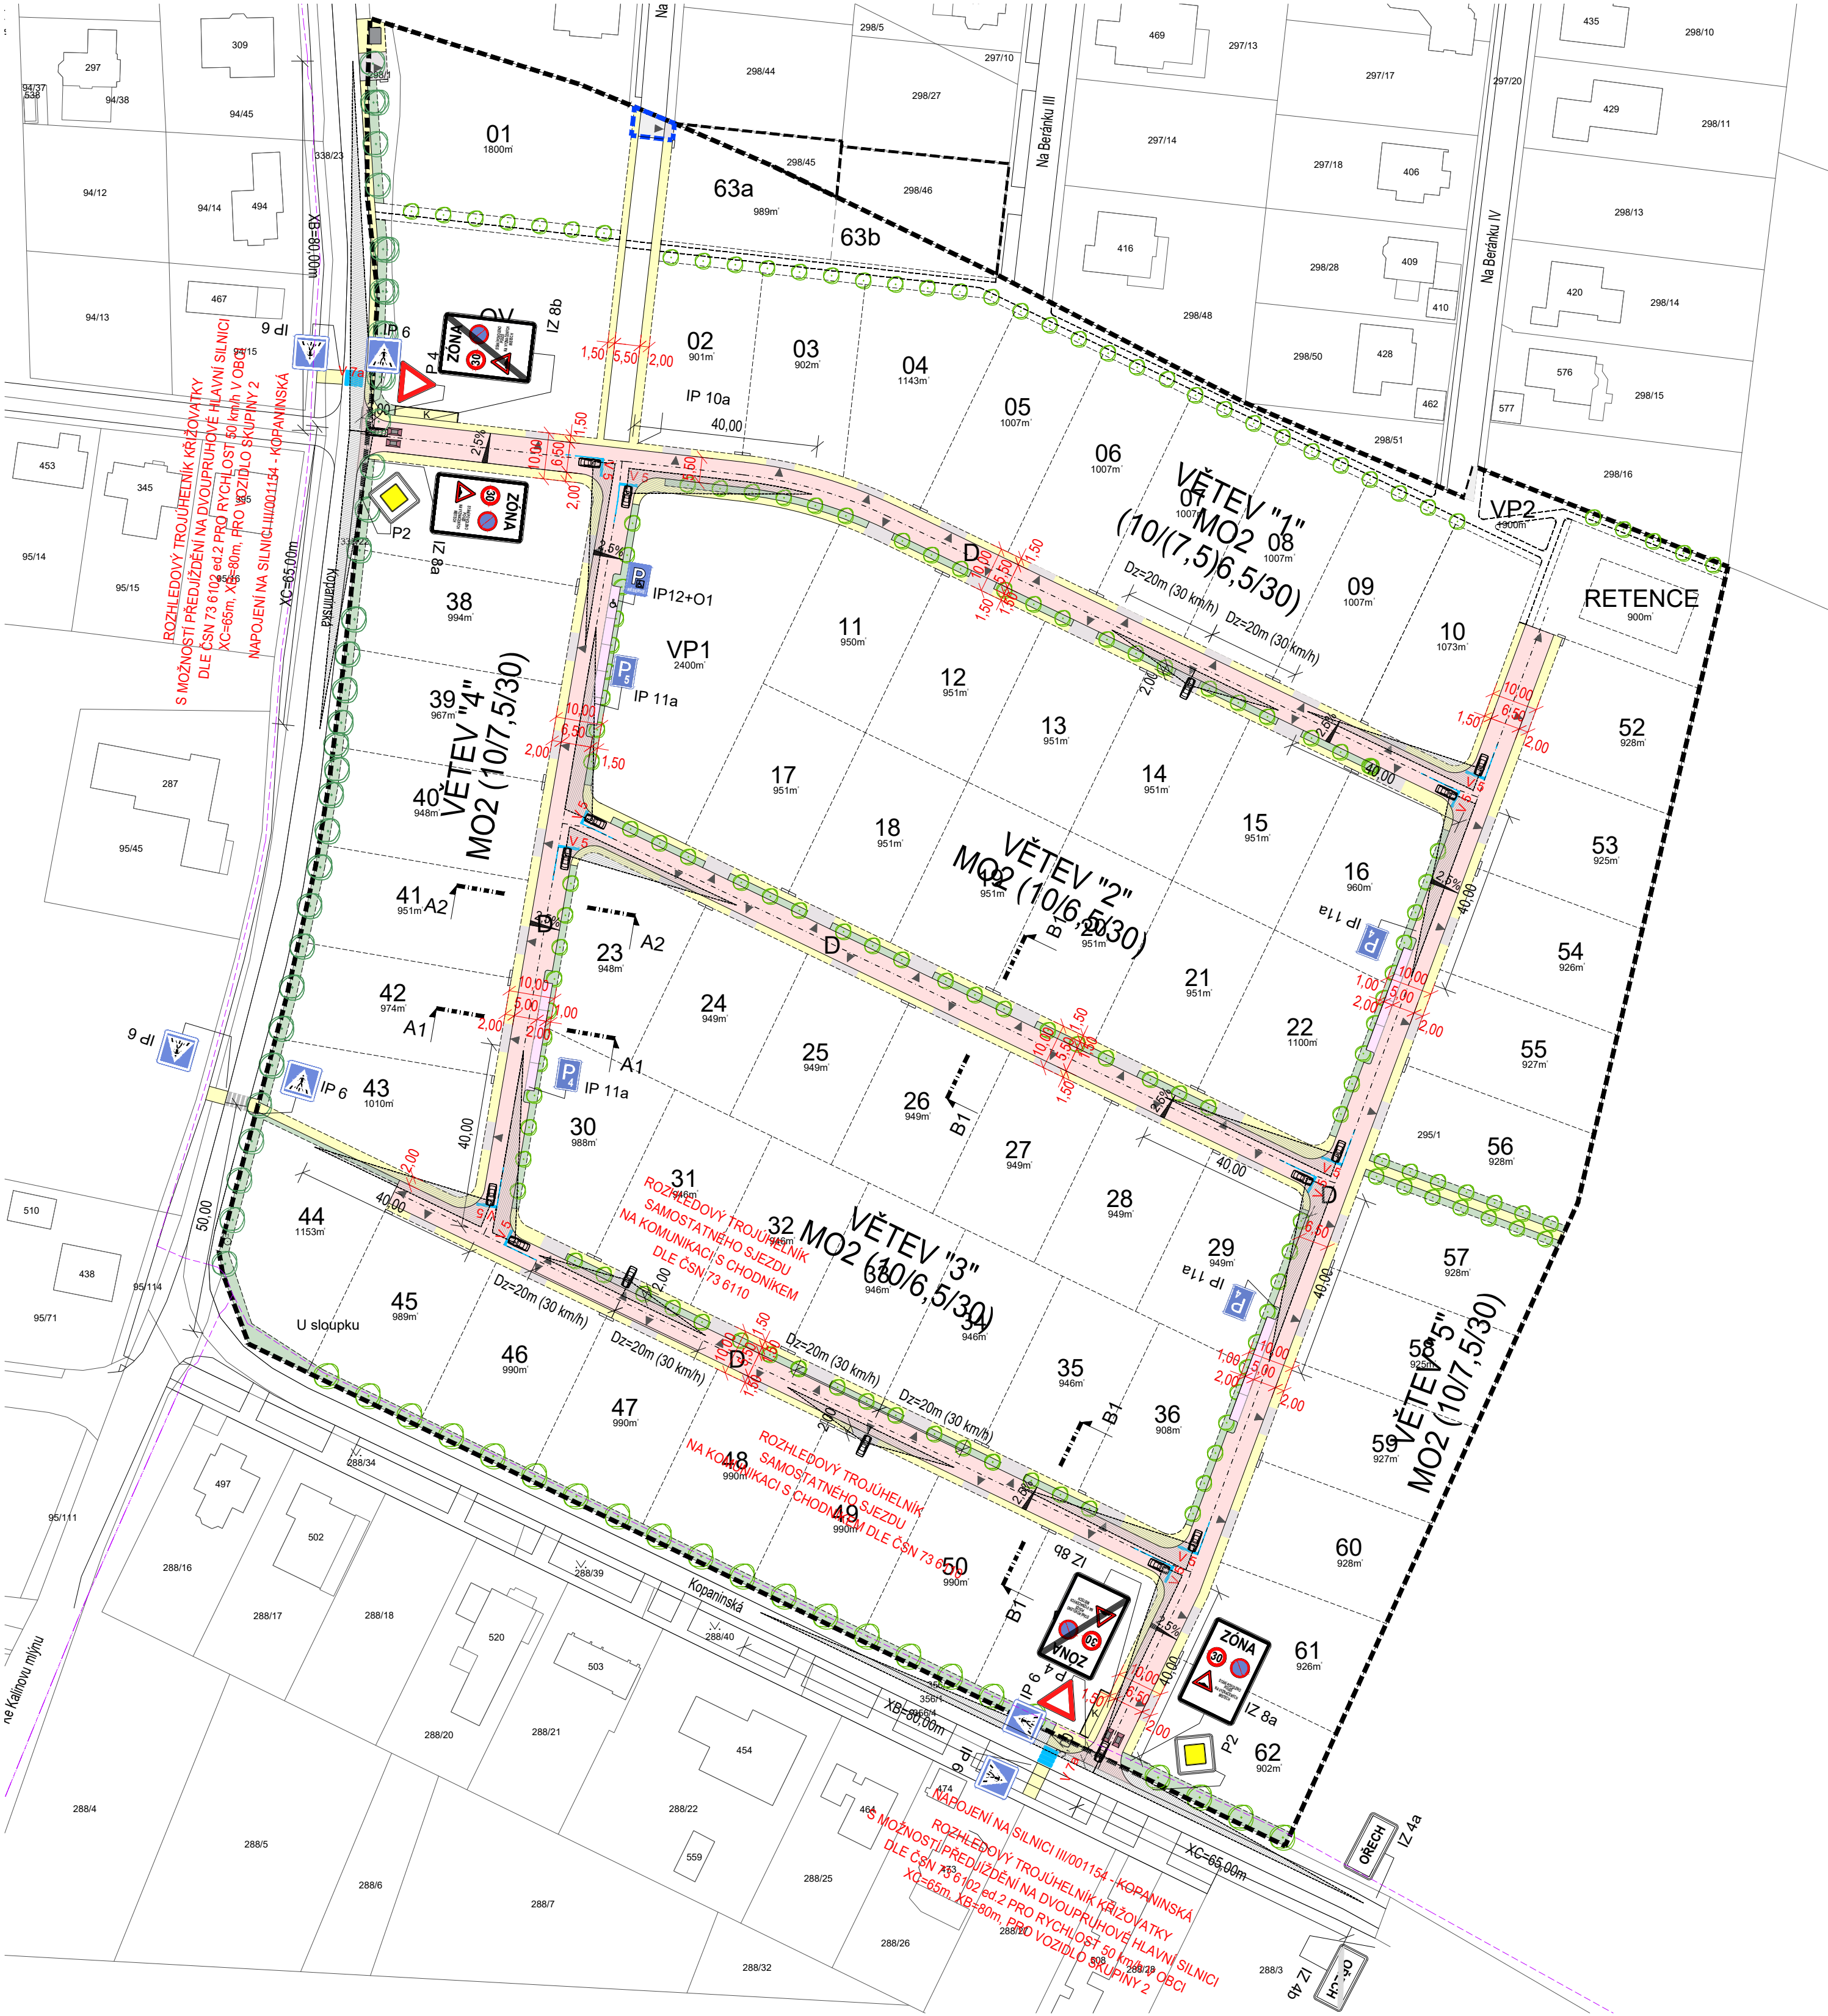

LEGENDA

PODKLADNÍ JEVY

- hranice řešeného území
- 298/7 hranice pozemků dle KN
- zástavba dle KN mimo řešené území

PODMÍNKY PRO VYMEZENÍ A VYUŽITÍ STAVEBNÍCH POZEMKŮ

- hranice stavebního pozemku
- 01 číslo stavebního pozemku

DOPRAVNÍ INFRASTRUKTURA

- vozovka-živičný kryt-zkldněná komunikace
- zeleň
- parkovací stání-betonová dlažba
- vjezd na pozemek-betonová dlažba-šířka 6,0m
- chodník-betonová dlažba
- stávající komunikace obce
- betonový obrubník
- světlé dopravní značení
- vodorovné dopravní značení
- rozhledový trojúhelník křižovatky, vjezdu
- zpomalovací polštář (žulové kostky do betonu)

Záznam o účinnosti Regulačního plánu "lokalita B" v k. ú. Ořech	
označení správního orgánu, který regulační plán vydal	Zastupitelstvo obce Ořech
datum nabytí účinnosti	
pořizovatel	Městský úřad Černošice, odbor územního plánování Karlštejská 259, 252 28 Černošice
oprávněná úřední osoba pořizovatele	Ing. Hana Štefková
funkce oprávněné úřední osoby pořizovatele	referentka odboru územního plánování
podpis	otisk úředního razítka

OBJEDNATEL	Metropolitní kapitula u sv. Víta
	Hrad III. nádvoří 48/2 119 01 Praha 1
POŘIZOVATEL	Městský úřad Černošice odbor územního plánování
	Karlštejská 259 252 28 Černošice
REGULAČNÍ PLÁN "LOKALITA B" V K. Ú. OŘECH - ČISTOPIS	
ZPRACOVATEL	Architektonický atelier Kaama s.r.o.
	U Školské zahrady 23 180 00 Praha 8
URBANISMIUS A ARCHITEKTURA	Ing. arch. Karel Mrázek, ČKA 00663 Ing. arch. Tereza Štumplová
TECHNICKÁ INFRASTRUKTURA	Ing. Jiří Jodl
DOPRAVNÍ INFRASTRUKTURA	Ing. Petr Stary

ŘEŠENÍ DOPRAVNÍ INFRASTRUKTURY

DATUM	STUPĚŇ	PŘÍLOHA	MĚŘÍTKO
08 / 2026	RP	A3	1:1000

INFORMACE OBSAŽENÉ VE VÝKRESECH JSOU CHRÁNĚNÉ AUTORSKÝM ZÁKONEM ©