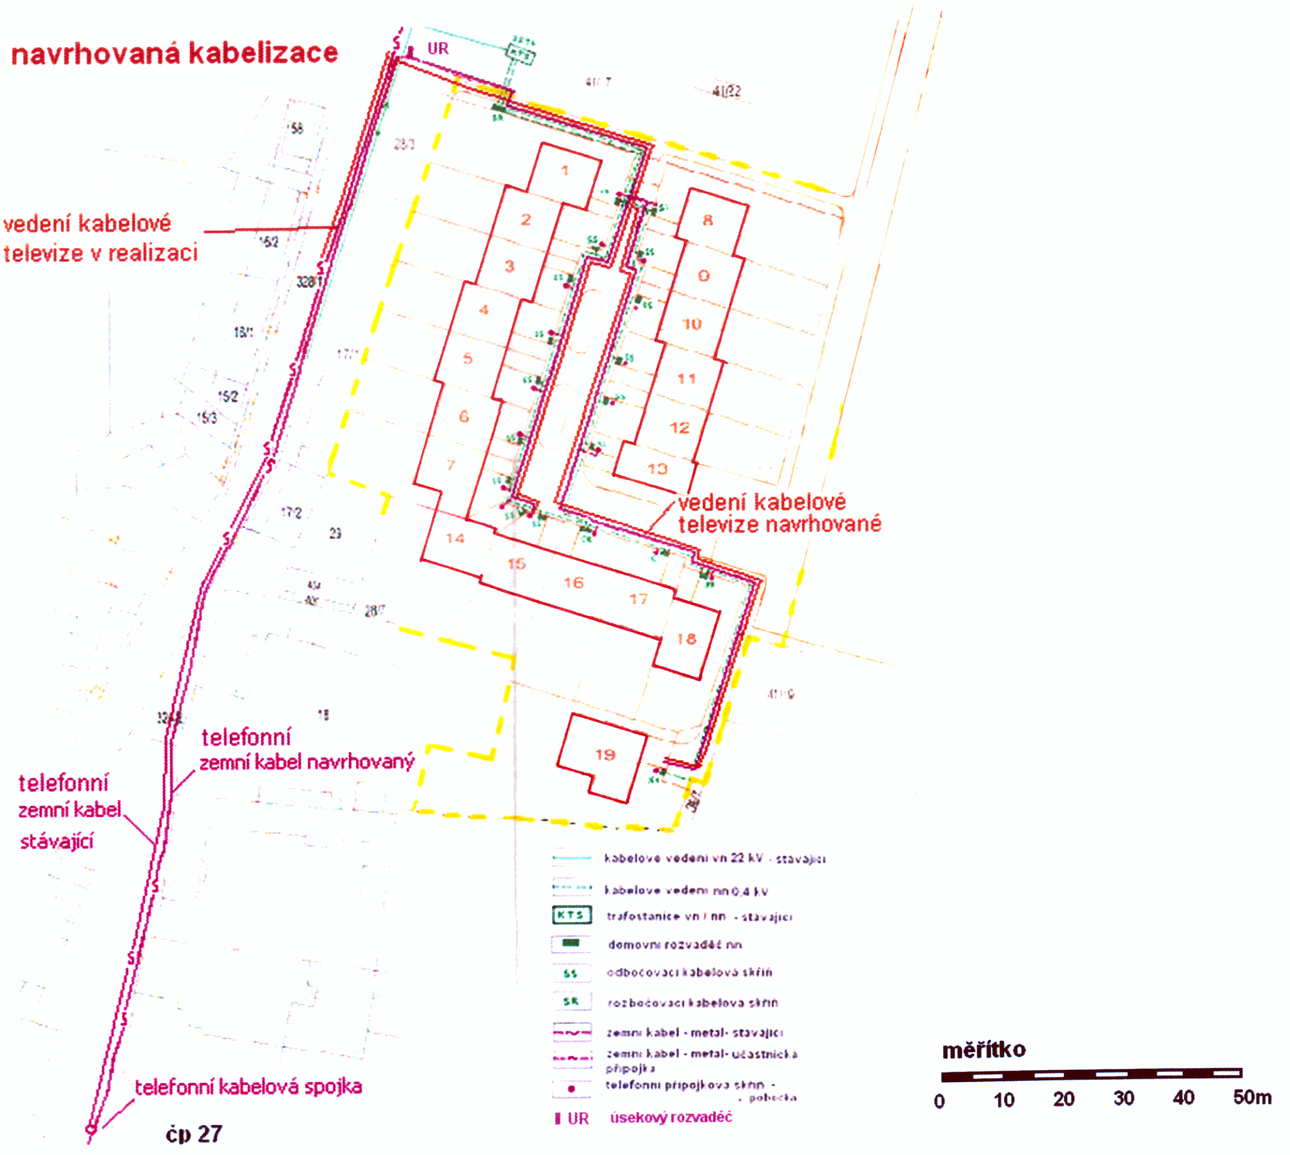


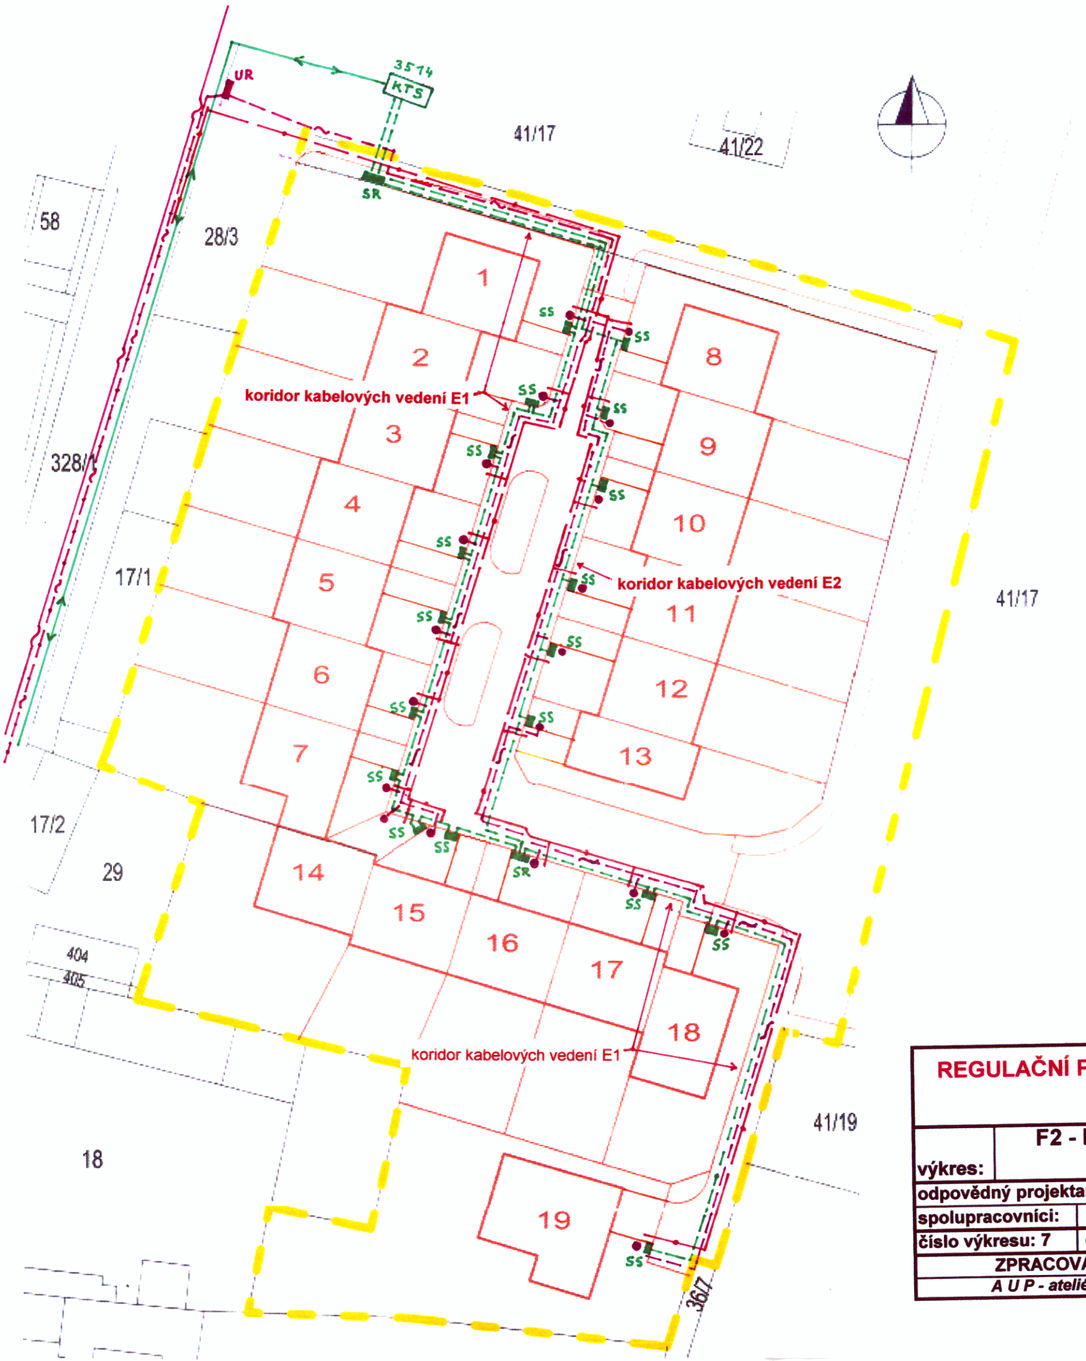


LEGENDA

- vymezení lokality
- 41/17 stávající parcely
- 1 navrhované rodinné domy
- navrhovaná parcelace
- kabelové vedení vn 22 kV
- kabelové vedení nn 0,4 kV
- KTS trafostanice vn / nn
- domovní rozvaděč nn
- SS odbočovací kabelová skříň
- SR rozbočovací kabelová skříň
- zemní kabel - metal- stávající
- zemní kabel - metal- účastnická přípojka
- telefonní přípojková skříň - - pobočka
- UR úsekový rozvaděč
- zemní kabel - telefonní - - navrhované vedení od domu čp. 27

AUTORIZOVANÝ ARCHITEKT PRO OBOR ÚZEMNÍ PLANOVÁNÍ * ING. ARCH. KAREL VEPŘEK * ČKA 00 877 * ČESKÁ REPUBLIKA *

| REGULAČNÍ PLÁN "lokalita Kalinova zahrada" v k.ú. OŘECH | | |
|---|---|---|
| výkres: | F2 - Návrh stavby - inženýrské sítě - elektro a telekomunikace | |
| odpovědný projektant: | Václav Broukal | |
| spolupracovníci: | | |
| číslo výkresu: 7 | datum: květen 2008 | měřítko: 1 : 500 |
| ZPRACOVATEL : | Ing.arch. Karel VEPŘEK | |
| A U P - ateliér - PRAHA 7, Jankovcova 35, PSČ 17000 | | |