


Územní plán Ořech

Výkres technické infrastruktury

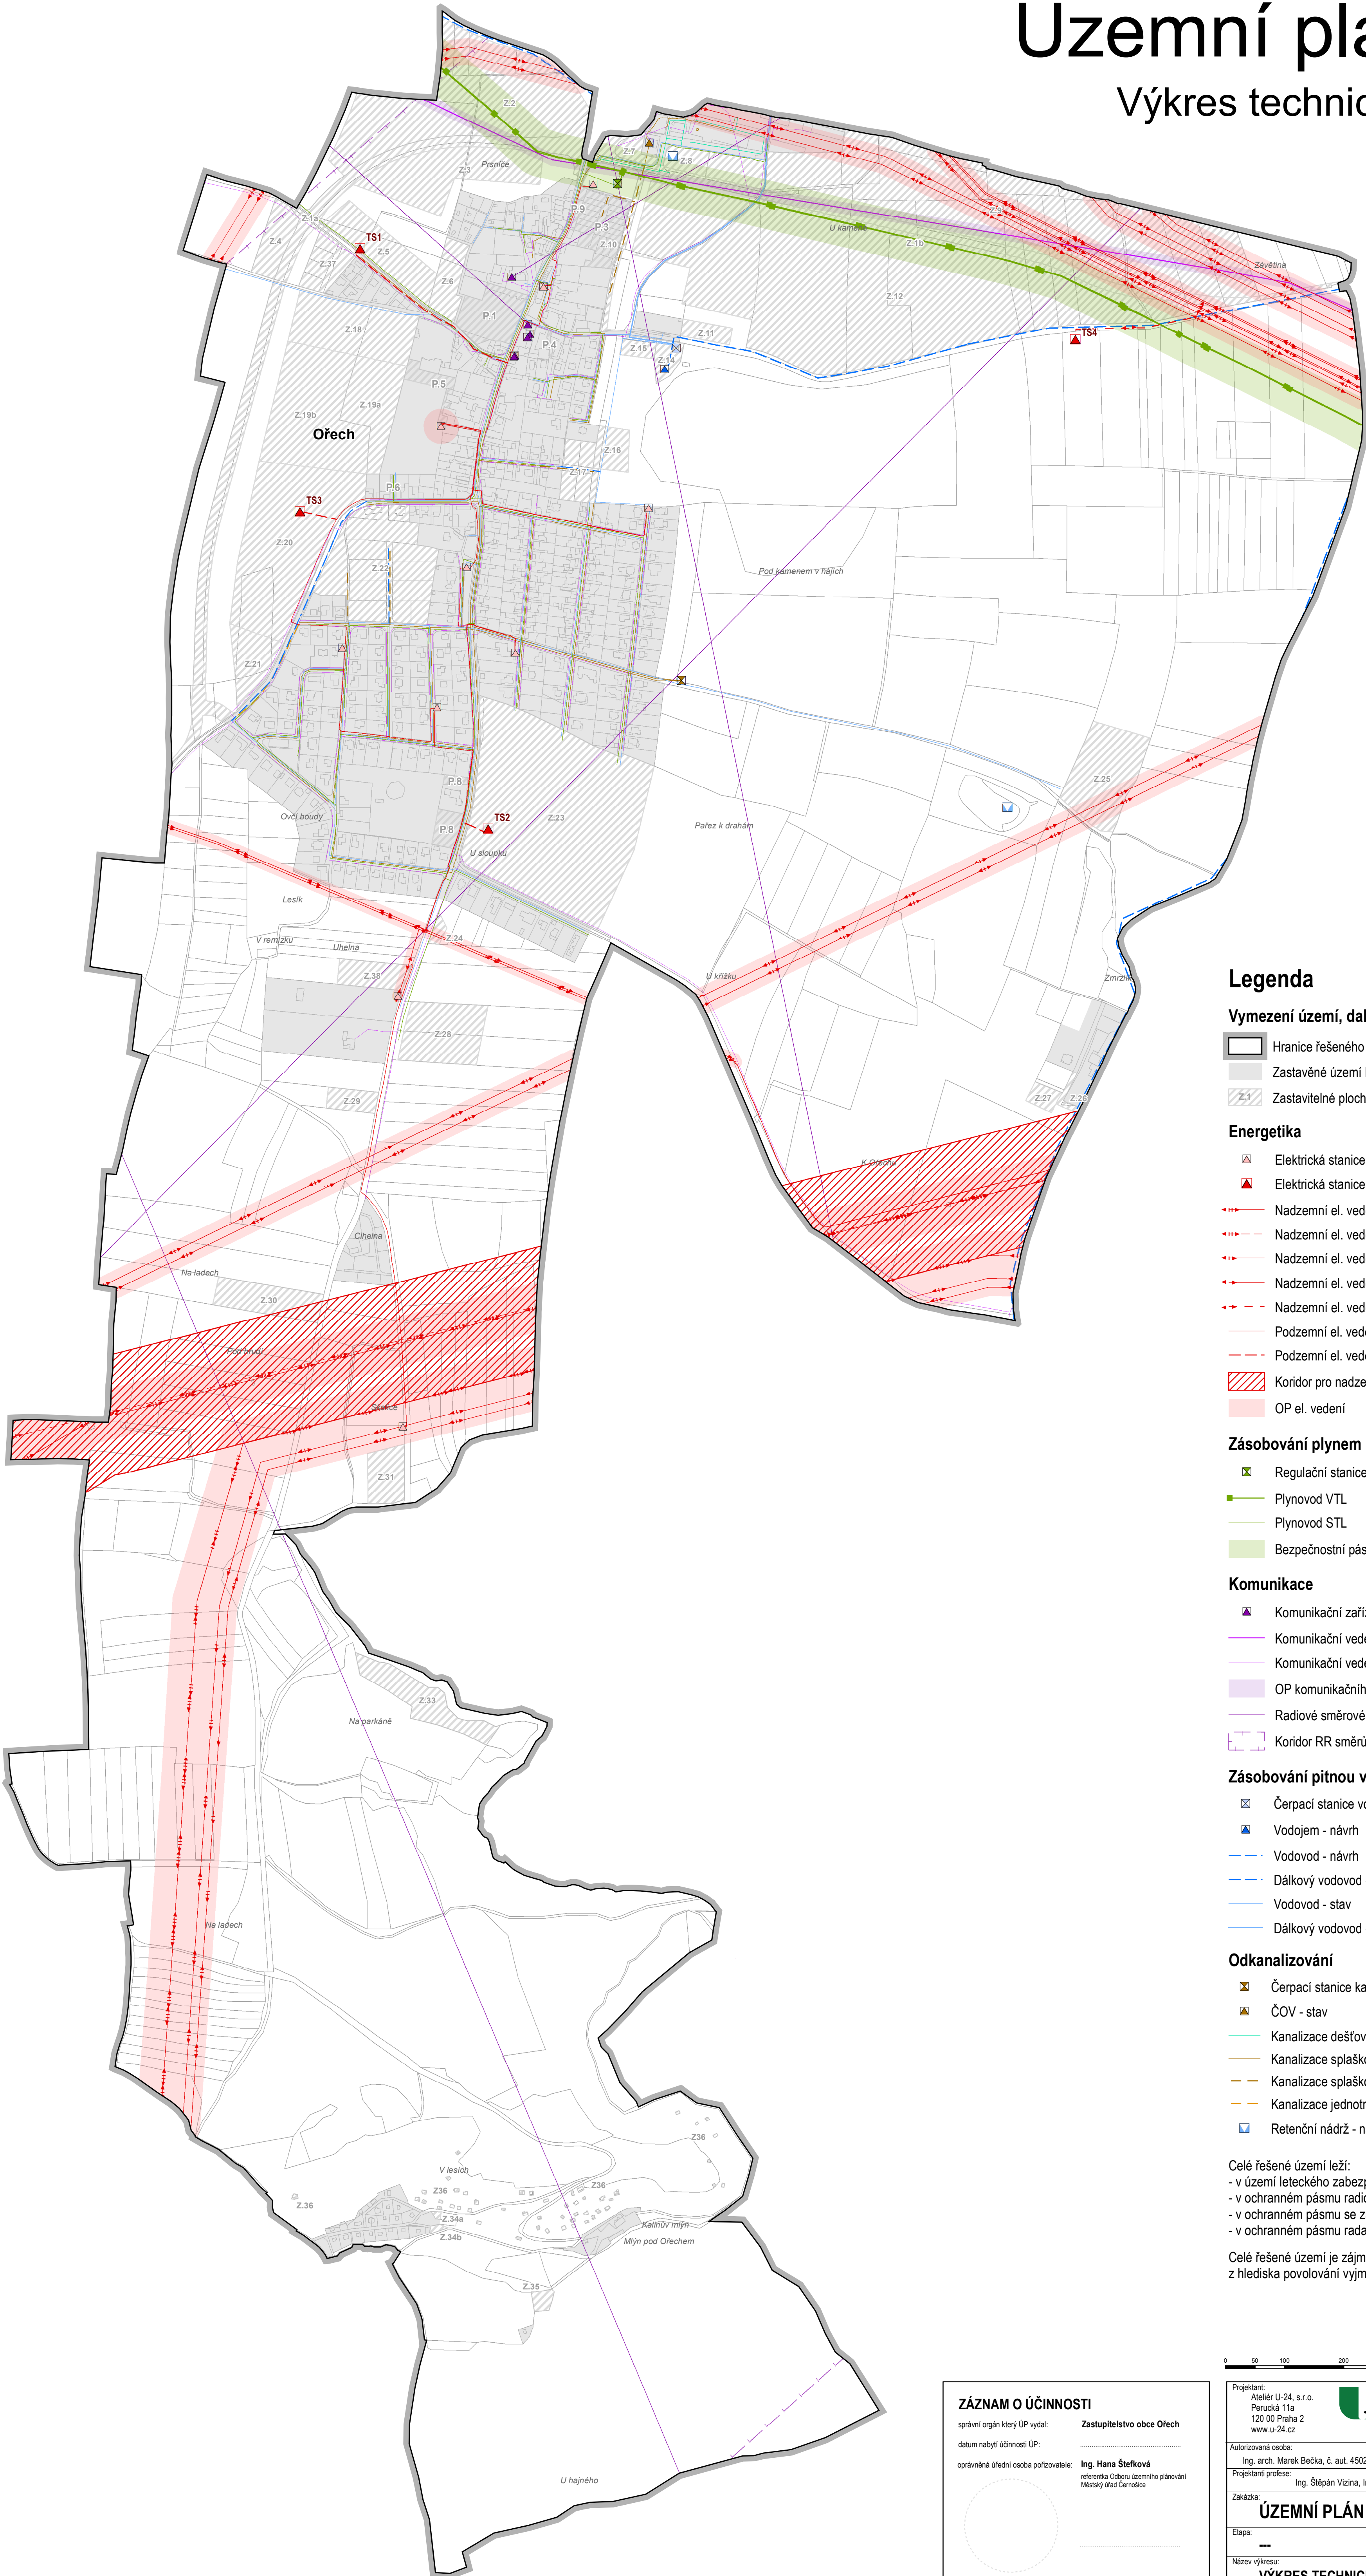

Legenda

Vymezení území, další podmínky

- Hranice řešeného území
- Zastavěné území ke dni 1.12.2014
- Zastavitelné plochy a plochy přestavby

Energetika

- Elektrická stanice - stav
- Elektrická stanice - návrh
- Nadzemní el. vedení 400 kV - stav
- Nadzemní el. vedení 400 kV - návrh
- Nadzemní el. vedení 110 kV - stav
- Nadzemní el. vedení 22 kV - stav
- Nadzemní el. vedení 22 kV - návrh
- Podzemní el. vedení 22 kV - stav
- Podzemní el. vedení 22 kV - návrh
- Koridor pro nadzemní elektrické vedení 400kV
- OP el. vedení

Zásobování plynem

- Regulační stanice plynu
- Plynovod VTL
- Plynovod STL
- Bezpečnostní pásmo plynovodu

Komunikace

- Komunikační zařízení
- Komunikační vedení - páteří
- Komunikační vedení - ostatní
- OP komunikačního vedení
- Radiové směrové spoje
- Koridor RR směrů - zájmové území pro nadzemní stavby

Zásobování pitnou vodou

- Čerpací stanice vodovodu - stav
- Vododěm - návrh
- Vodovod - návrh
- Dálkový vodovod - návrh
- Vodovod - stav
- Dálkový vodovod - stav

Odkanalizování

- Čerpací stanice kanalizace - stav
- ČOV - stav
- Kanalizace dešťová - stav
- Kanalizace splašková - stav
- Kanalizace splašková - návrh
- Kanalizace jednotná - návrh
- Retenční nádrž - návrh

Celé řešené území leží:
- v území leteckého zabezpečovacího zařízení Ministerstva obrany,
- v ochranném pásmu radiolokačního zařízení Ministerstva obrany,
- v ochranném pásmu se zákazem laserových zařízení,
- v ochranném pásmu radaru Kbely.

Celé řešené území je zájmovým územím Ministerstva obrany z hlediska povolování vyjmenovaných druhů staveb.

ZÁZNAM O ÚČINNOSTI

správní orgán který ÚP vydal: **Zastupitelstvo obce Ořech**

datum nabytí účinnosti ÚP:

oprávněná úřední osoba pořizovatele: **Ing. Hana Štefková**
referentka Odboru územního plánování
Městský úřad Černošice



Projektant: Ateliér U-24, s.r.o. Perucká 11a 120 00 Praha 2 www.u-24.cz		Pořizovatel: Městský úřad Černošice Odbor územního plánování Karlejská 299 252 28 Černošice	Objednatel:  Obecní úřad Ořech Baarovo náměstí č.p.20 252 25 Ořech
Autorizovaná osoba: Ing. arch. Marek Bečka, č. aut. 4502	Odpovědná osoba: Ing. Hana Štefková	Určený zastupitel: Miroslav Helt, místostarosta	
Projektantův projev: Ing. Štěpán Vizina, Ing. arch. Marek Bečka, Ing. arch. Helena Stejskalová, Václav Perný			
Zakázka: ÚZEMNÍ PLÁN OŘECH		Číslo: odůvodnění	Datum: 01-2024
Etapa: ---		Formát: 59,4 x 90 cm	Číslo výkresu: 7
Název výkresu: VÝKRES TECHNICKÉ INFRASTRUKTURY		Měřítko: 1:5 000	