

ČÁST ÚZEMÍ, ZAŘAZENÁ REGULAČNÍM PLÁNEM DO 4. ETAPY- VÝHLEDU, V RÁMCI 1-3. ETAPY NEREŠENO

- LEGENDA - STAV :**
- 134/39 HRANICE POZEMKŮ DLE KN
 - HRANICE ŘEŠENÉ PLOCHY DLE ÚP PETROVA
- LEGENDA ZMĚNOVÝCH PLOCH:**
- POZEMKY VEŘEJNÝCH PROSTRANSTVÍ
- DOPRAVNĚ ZKLIDNĚNÉ KOMUNIKACE-OBYTNÉ ULICE KONTEJNERY NA TRIDĚNÝ ODPAD /PARKOVACÍ STÁNI
 - PLOCHY PRO DOPRAVU-KOMUNIKACE V RÁMCI VEŘEJNÝCH PROSTRANSTVÍ -NÁVRH / REKONSTRUKCE
 - PLOCHY CHODNÍKŮ A VJEZDŮ NA POZEMKY RD,
 - DOPRAVNÍ ZNAČENÍ -SVISLÉ
- STAVEBNÍ POZEMKY**
- PLOCHA STAVEBNÍCH POZEMKŮ RD ČETNÉ ZAHRAD FUNKČNÍ VYUŽITÍ: PLOCHY DLE ÚP PETROVA: BI
- LEGENDA - NÁVRH :**
- REGULACE A REGULAČNÍ PRVKY
- HRANICE BLOKU ZÁSTAVBY - ULIČNÍ ČARA
 - ÚSEKY USTOUPENÉHO OPLOČENÍ: NOEPLOCENÁ PŘEDZAHŘADKA POZEMKŮ RD JE SOUČÁST ULIČNÍHO PROSTORU, OPLOČENÍ-ULIČNÍ ČARA
 - STAVEBNÍ POZEMKY V ŘEŠENÉM ÚZEMÍ RP
 - POZEMKY RD-NÁVRH DĚLENÍ
 - 114/32 STAVEBNÍ POZEMKY V ŘEŠENÉM ÚZEMÍ RP
 - POZEMKY RD-STAV
- LEGENDA IS - NÁVRH:**
- VODOVOD IPE 110
 - KANALIZACE SPLAŠKOVÁ DN 300
 - KANALIZACE DEŠŤOVÁ DRENÁŽ
 - VEŘEJNÉ OSVĚTLENÍ -KABEL A SVÍTIDLO
 - EL-VN KABELOVÉ VEDENÍ, TRAFOSTANICE
 - EL-VN ROZVODY
- LEGENDA IS - STAV:**
- VODOVOD
 - VODOVOD KE ZRUŠENÍ
 - KANALIZACE SPLAŠKOVÁ / KE ZRUŠENÍ
 - EL-VN NADZEMNÍ VEDENÍ
 - EL-VN NADZEMNÍ VEDENÍ RUŠENÉ


ZÁZNAM O ÚČINNOSTI

Správní orgán, který Regulační plán RP1 Petrov - Na Hřebenech vydal usnesením č. 5/2018 ze dne 12. září 2018 jako opatření obecné povahy č.1/2018/OOP:	Zastupitelstvo obce Petrov	Podpis oprávněné úřední osoby pořizovatele:
Datum nabytí účinnosti změny:	6. října 2018	
Pořizovatel:	Obecní úřad Petrov	
Oprávněná úřední osoba pořizovatele jméno a příjmení:	Dana Wolfová	(otisk úředního razítka)
Funkce:	starostka obce	

pořizovatel : Obecní úřad Petrov u Prahy
Hlavní 30, Petrov, 252 81
starostka obce Dana Wolfová
tel.,fax 241950648
starostka@petrovuprahy.cz


zhotovitel : Prsvich, s.r.o.
Na Náměstí 63, Davle, 252 06
kancelář Zelený Pruh 99/1560, Praha 4, 140 02
jednatel ing.Ladislav Vich
tel.,fax 241444053
prsvich@prsvich.cz, www.prsvich.cz

projektant : Foglar Architects
Kubišova 6, Praha 4, 140 00, IČ 66473021
kancelář Trojická 1, Praha 2, 128 00,tel./fax 224919889
vedoucí projektant
ing.akad.arch. Petr Foglar, aut. architekt ČKA 002667
spolupracující řešitelé
ing.arch. Zuzana Foglarová, ing.arch. Vojtěch Hromek,
foglar@foglar-architects.cz
www.foglar-architects.cz
dopravní řešení a inženýrské sítě:
ing.Josef Doleček, ing.Jindřiška Čamrová, Jaroslav Šolc

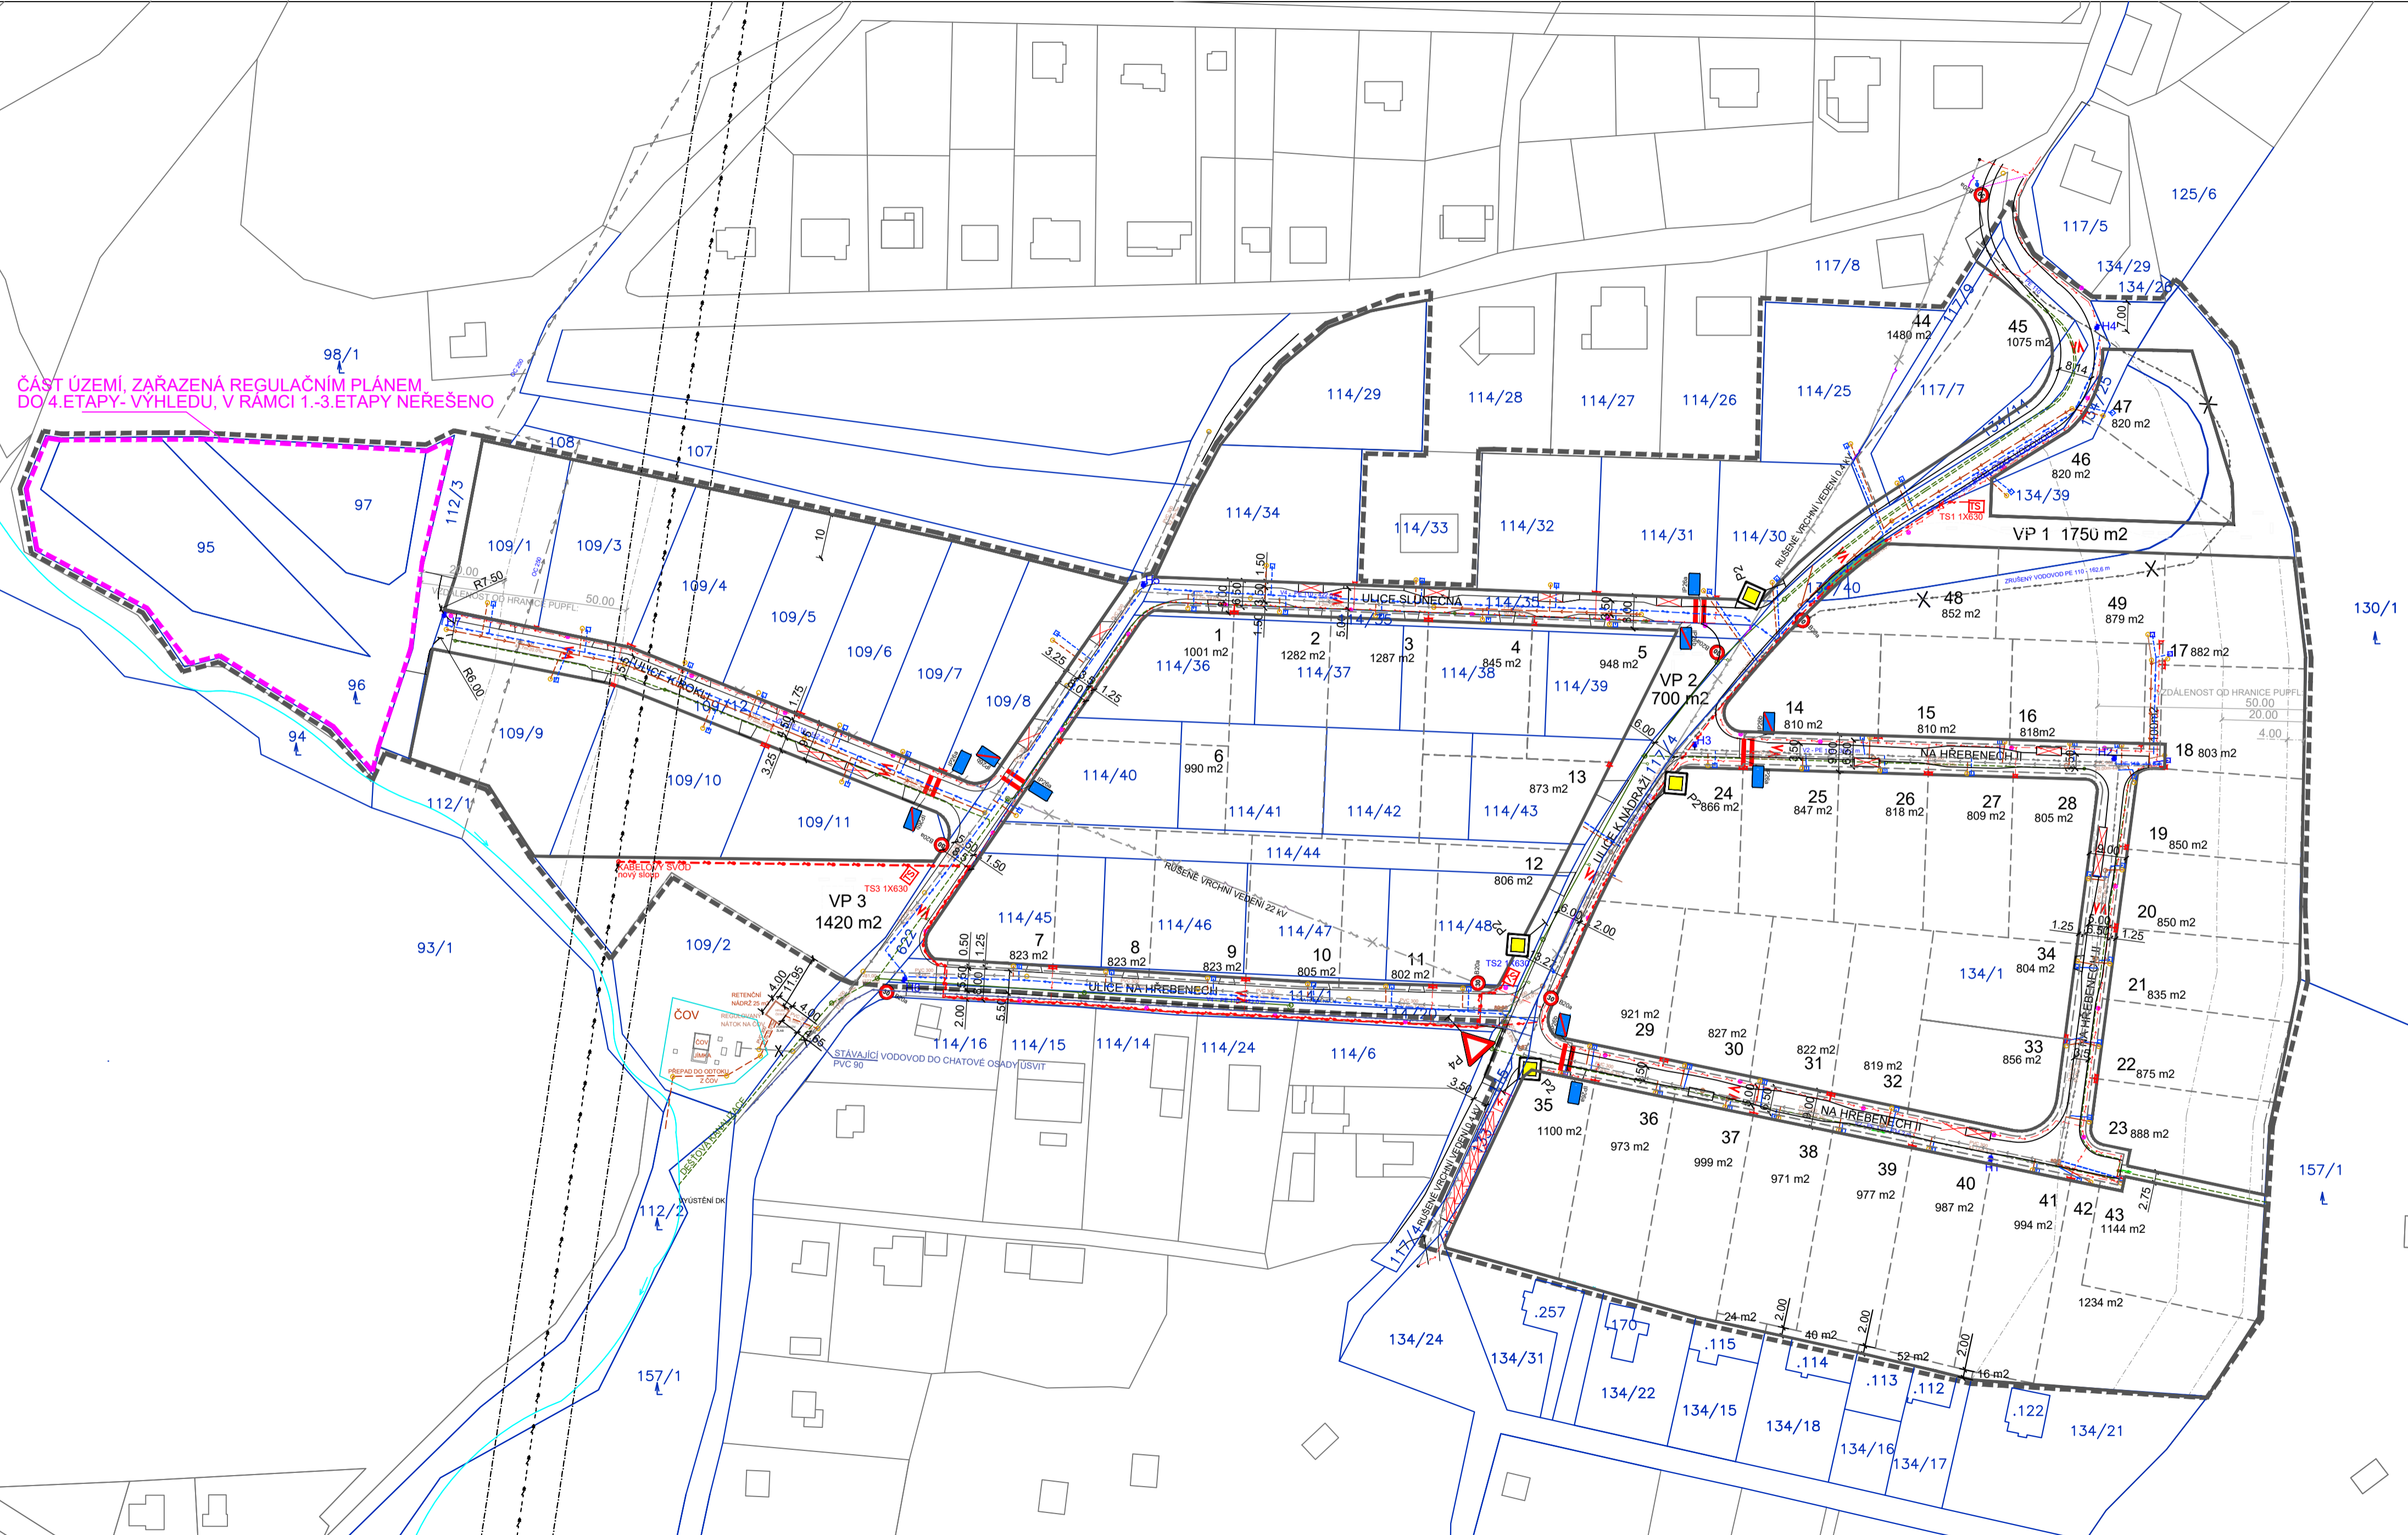

1:1000
09/2018

A3-VÝKRES UMÍSTĚNÍ STAVEB VEŘEJNÉ DOPRAVNÍ A TECHNICKÉ INFRASTRUKTURY A DĚLENÍ POZEMKŮ V MAPĚ KN

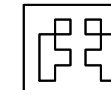

REGULAČNÍ PLÁN
RP1 PETROV - NA HŘEBENECH