


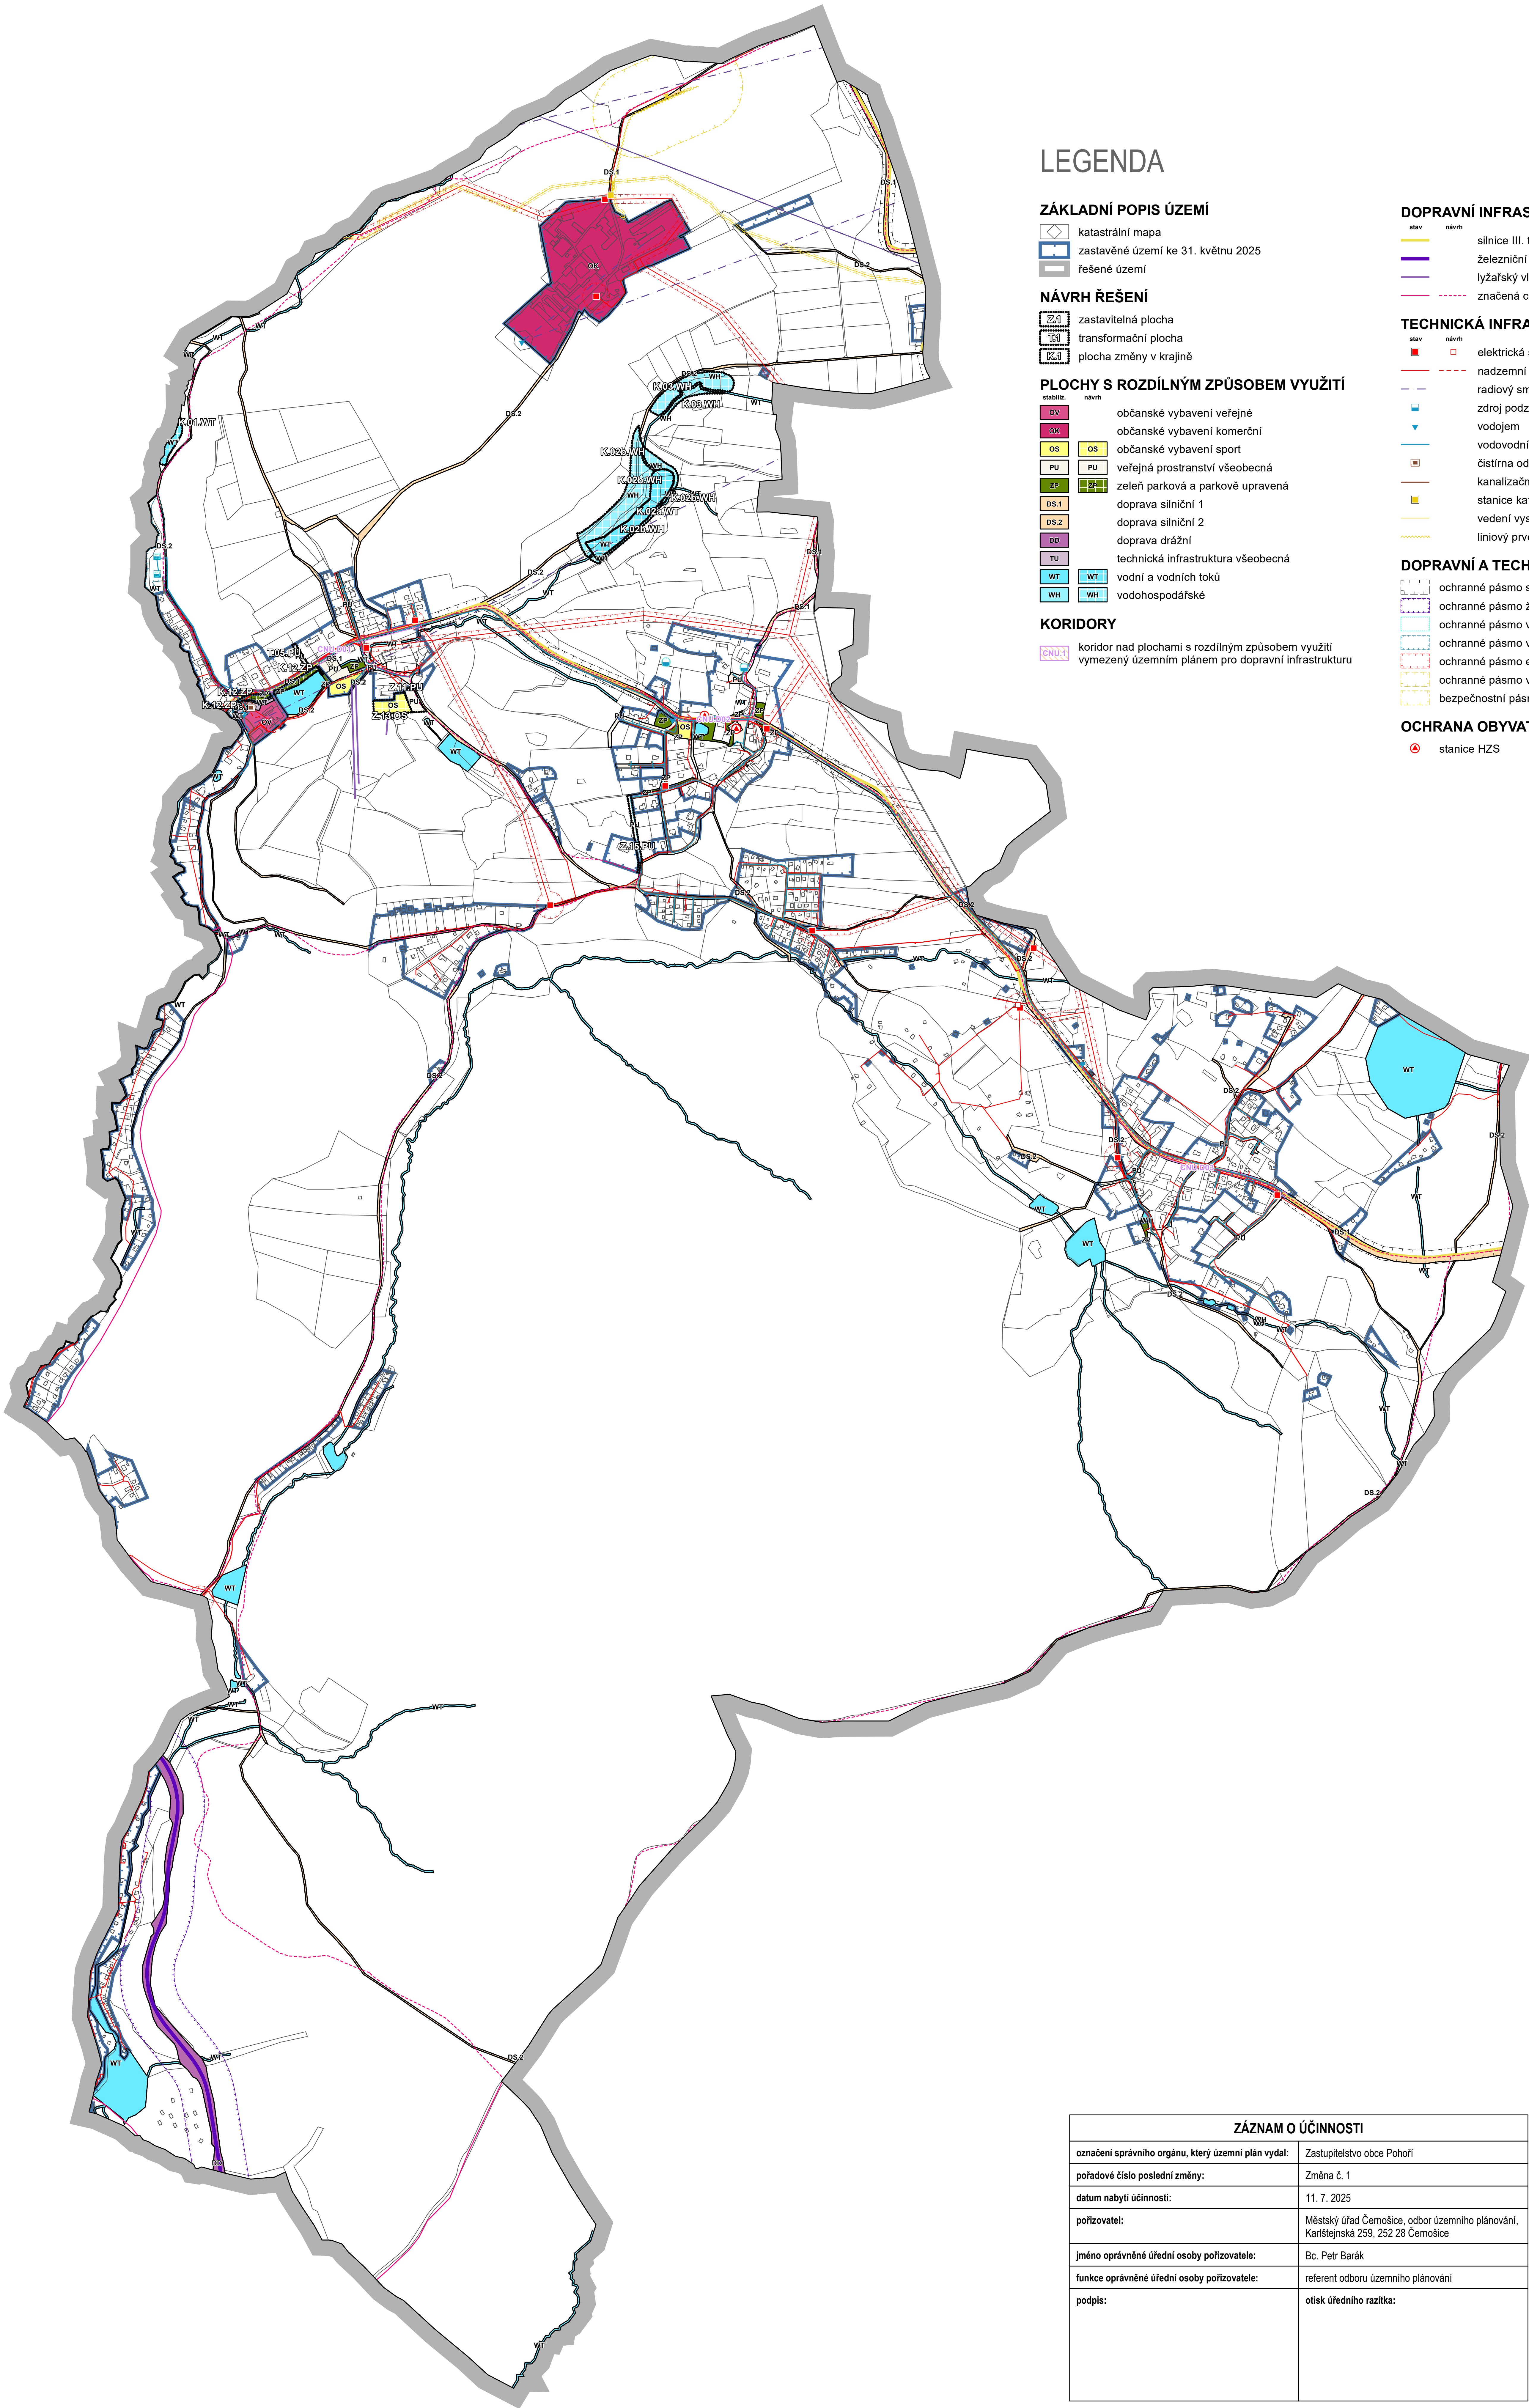

ÚZEMNÍ PLÁN POHOŘÍ

Výkres koncepce veřejné infrastruktury



LEGENDA

ZÁKLADNÍ POPIS ÚZEMÍ

- katastrální mapa
- zastavěné území ke 31. květnu 2025
- řešené území

NÁVRH ŘEŠENÍ

- zastavitelná plocha
- transformační plocha
- plocha změny v krajině

PLOCHY S ROZDÍLNÝM ZPŮSOBEM VYUŽITÍ

- občanské vybavení veřejné
- občanské vybavení komerční
- občanské vybavení sport
- veřejná prostranství všeobecná
- zelená parková a parkově upravená
- doprava silniční 1
- doprava silniční 2
- doprava drážní
- technická infrastruktura všeobecná
- vodní a vodních toků
- vodohospodářské

KORIDORY

- koridor nad plochami s rozdílným způsobem využití
- vymezený územním plánem pro dopravní infrastrukturu

DOPRAVNÍ INFRASTRUKTURA

- silnice III. třídy
- železniční dráha
- lyžařský vleč
- značená cyklotrasa v evidenci KČT

TECHNICKÁ INFRASTRUKTURA

- elektrická stanice
- nadzemní a podzemní vedení elektrické energie
- radiový směrový spoj
- zdroj podzemní vody
- vodojem
- vodovodní řád
- čistírna odpadních vod
- kanalizační stoka
- stanice katodové ochrany plynovodu
- vedení vysokotlakého plynovodu
- liniový prvek katodové ochrany plynovodu

DOPRAVNÍ A TECHNICKÉ LIMITY

- ochranné pásmo silnice III. třídy
- ochranné pásmo železniční dráhy
- ochranné pásmo vodního zdroje I. stupně
- ochranné pásmo vodního zdroje II. stupně
- ochranné pásmo elektrického vedení nebo stanice
- ochranné pásmo vysokotlakého plynovodu
- bezpečnostní pásmo anodového uzemnění vysokotlakého plynovodu

OCHRANA OBYVATELSTVA

- stanice HZS

ZÁZNAM O ÚČINNOSTI	
označení správního orgánu, který územní plán vydal:	Zastupitelstvo obce Pohorří
pořadové číslo poslední změny:	Změna č. 1
datum nabytí účinnosti:	11. 7. 2025
pořizovatel:	Městský úřad Černošice, odbor územního plánování, Karlejská 259, 252 28 Černošice
jméno oprávněné úřední osoby pořizovatele:	Bc. Petr Barák
funkce oprávněné úřední osoby pořizovatele:	referent odboru územního plánování
podpis:	otisk úředního razítka:

ÚZEMNÍ PLÁN POHOŘÍ

Změna č. 1

OBJEDNATEL: OBEC POHOŘÍ

ZHOTOVITEL: ING. ARCH. JAN BUCHAR
ZMĚNY č. 1: IČ: 16133854
GRAFICKÁ ČÁST: JAN BUCHAR ml.

ZHOTOVITEL: ING. ARCH. JAN BUCHAR
ÚZEMNÍHO PLÁNU: IČ: 16133854

DATUM: KVĚTEN 2025
MĚŘÍTKO: 1:5 000

GRAFICKÁ PŘÍLOHA: VÝKRES KONCEPCE VEŘEJNÉ INFRASTRUKTURY

Č. GRAFICKÉ PŘÍLOHY: 4

