

Ú Z E M N Í P L Á N P O H O Ř Í



LEGENDA:

ZÁKLADNÍ ČLENĚNÍ ÚZEMÍ

- HRANICE ŘEŠENÉHO ÚZEMÍ - SPRÁVNÍ OBVOD OBCE
- HRANICE ZASTAVĚNÉHO ÚZEMÍ K 15. 5. 2022
- ZASTAVITELNÉ PLOCHY
- PLOCHY PŘESTAVBY
- PLOCHY ZMĚN V KRAJINĚ

STAV NÁVRH

ÚZEMNÍ SYSTÉM EKOLOGICKE STABILITY

- NADREGIONÁLNÍ BIOKORIDOR VYMEZENÝ
- REGIONÁLNÍ BIOKORIDOR VYMEZENÝ
- OCHRANNÁ ZÓNA OSY NADREGIONÁLNÍHO BIOKORIDORU
- LOKÁLNÍ BIOCENTRUM VYMEZENÉ / CHYBĚJÍCÍ
- LOKÁLNÍ BIOKORIDOR VYMEZENÝ / CHYBĚJÍCÍ

PLOCHY S ROZDÍLNÝM ZPŮSOBEM VYUŽITÍ

- PLOCHY STABILIZOVANÉ ZMĚN
- PLOCHY BYDLENÍ

- BV1, BV2 PLOCHY BYDLENÍ V RODINNÝCH DOMĚCH - VENKOVSKÉ

PLOCHY SMÍŠENÉ OBYTNÉ

- SV1, SV2 PLOCHY SMÍŠENÉ OBYTNÉ - VENKOVSKÉ
- SR PLOCHY SMÍŠENÉ OBYTNÉ - REKREAČNÍ
- SK PLOCHY SMÍŠENÉ OBYTNÉ - Komerční

PLOCHY REKREACE

- R1 PLOCHY REKREACE - plochy staveb pro rodinnou rekreaci
- R2 PLOCHY REKREACE - zahradkové osady
- RX PLOCHY REKREACE SPECIFICKÉ - plochy staveb pro rodinnou rekreaci v lese

PLOCHY OBČANSKÉHO VYBAVENÍ

- OV PLOCHY OBČANSKÉHO VYBAVENÍ - veřejná infrastruktura
- OS PLOCHY OBČANSKÉHO VYBAVENÍ - Mílovýchovná a sportovní zařízení
- OX PLOCHY OBČANSKÉHO VYBAVENÍ SPECIFICKÉ - věda a výzkum

PLOCHY DOPRAVNÍ INFRASTRUKTURY

- DS PLOCHY DOPRAVNÍ INFRASTRUKTURY - silniční
- DC PLOCHY DOPRAVNÍ INFRASTRUKTURY - poštovní a lesní cesty
- DZ PLOCHY DOPRAVNÍ INFRASTRUKTURY - železniční

PLOCHY TECHNICKÉ INFRASTRUKTURY

- TI PLOCHY TECHNICKÉ INFRASTRUKTURY

PLOCHY VÝROBY A SKLADOVÁNÍ

- VD PLOCHY VÝROBY A SKLADOVÁNÍ - drobná a řemeslná výroba
- VZ PLOCHY VÝROBY A SKLADOVÁNÍ - zemědělská výroba

PLOCHY VEŘEJNÝCH PROSTRANSTVÍ

- PV PLOCHY VEŘEJNÝCH PROSTRANSTVÍ
- ZV PLOCHY VEŘEJNÝCH PROSTRANSTVÍ - zelená na veřejných prostranstvích

PLOCHY VODNÍ A VODOHOSPODÁŘSKÉ

- W PLOCHY VODNÍ A VODOHOSPODÁŘSKÉ
- Wp PLOCHY VODNÍ A VODOHOSPODÁŘSKÉ - suché polsky

PLOCHY ZEMĚDĚLSKÉ

- NZ PLOCHY ZEMĚDĚLSKÉ - zemědělská obhospodařování
- ZS PLOCHY ZEMĚDĚLSKÉ - zelená soukromá a vyhrazená

PLOCHY LESNÍ



- NL PLOCHY LESNÍ

PLOCHY PŘÍRODNÍ

- NP PLOCHY PŘÍRODNÍ

PLOCHY SMÍŠENÉ NEZASTAVĚNÉHO ÚZEMÍ

- NSo PLOCHY SMÍŠENÉ NEZASTAVĚNÉHO ÚZEMÍ - ochranná a protierozní
- NSs PLOCHY SMÍŠENÉ NEZASTAVĚNÉHO ÚZEMÍ - sportovní

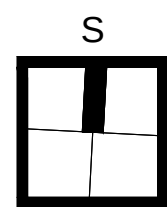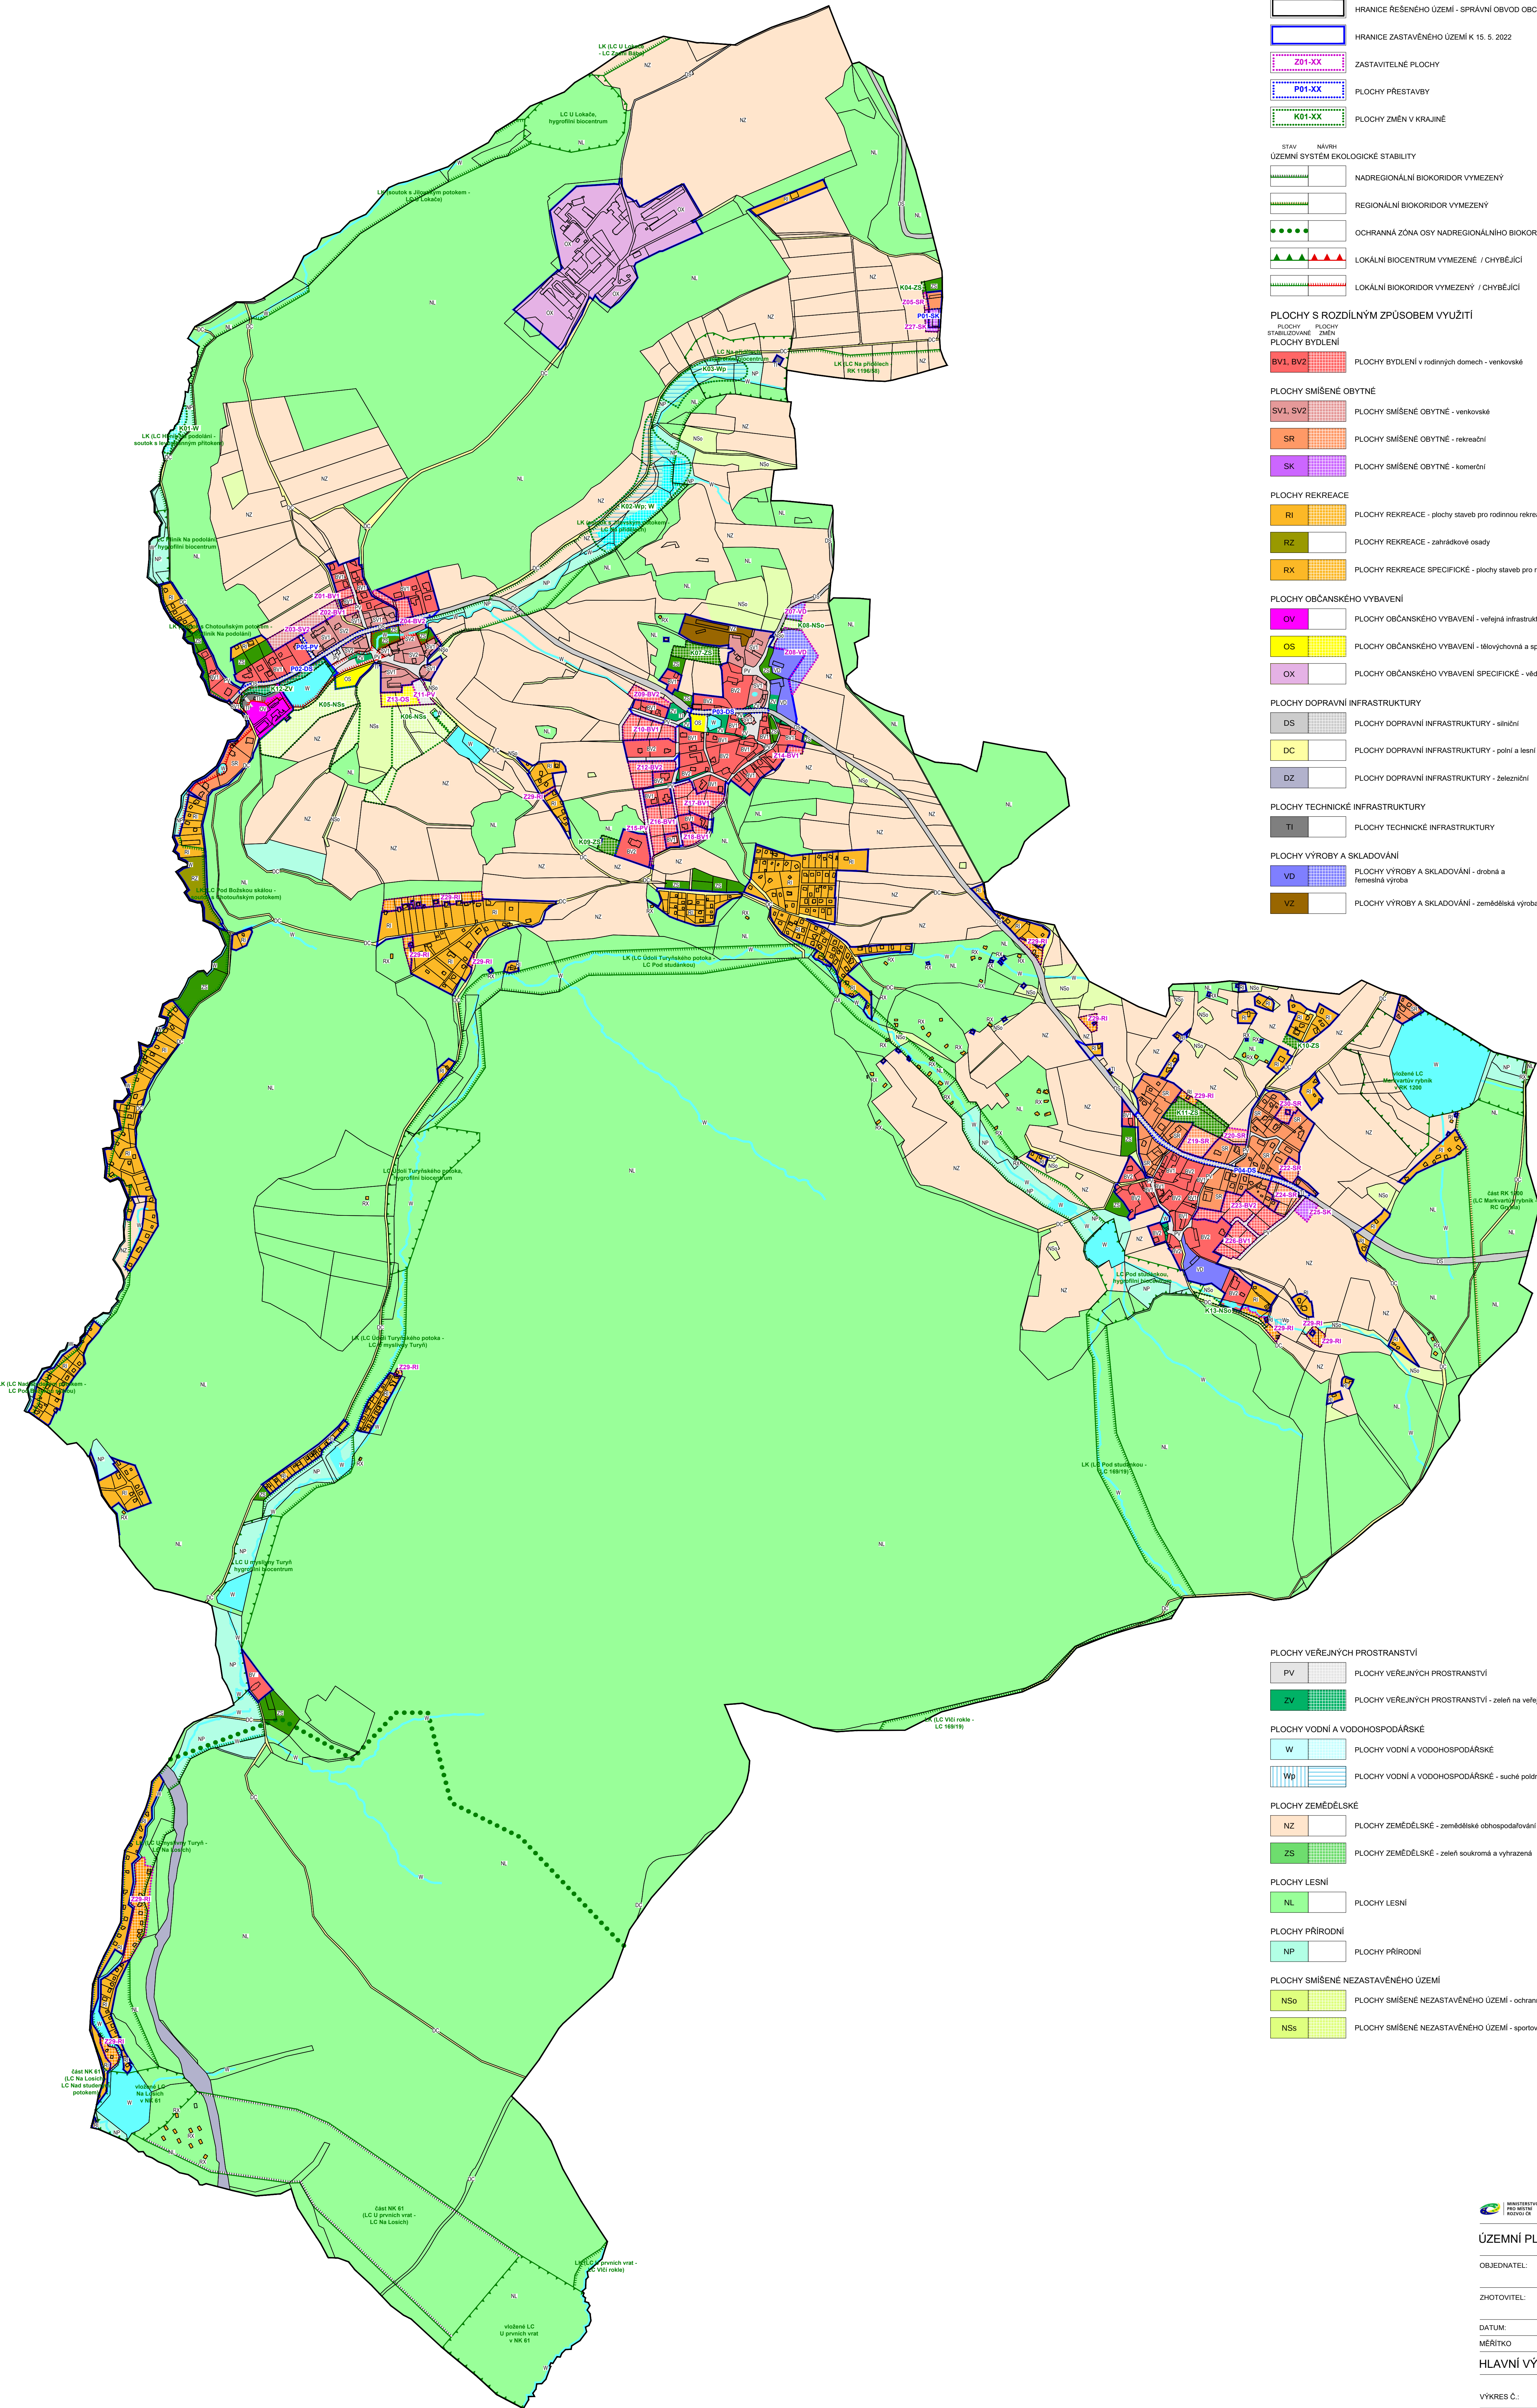

Územní plán Pohorlí byl spolufinancován z prostředků Ministerstva pro místní rozvoj

ÚZEMNÍ PLÁN POHOŘÍ

OBJEDNATEL: OBEC POHOŘÍ
IČ: 00275697

ZHOTOVITEL: ING. ARCH. JAN BUCHAR
IČ: 16133854

DATUM: KVĚTEN 2022

MĚŘÍTKO: 1 : 5 000

HLAVNÍ VÝKRES

výkres č.: B2