



ÚZEMNÍ PLÁN POHOŘÍ

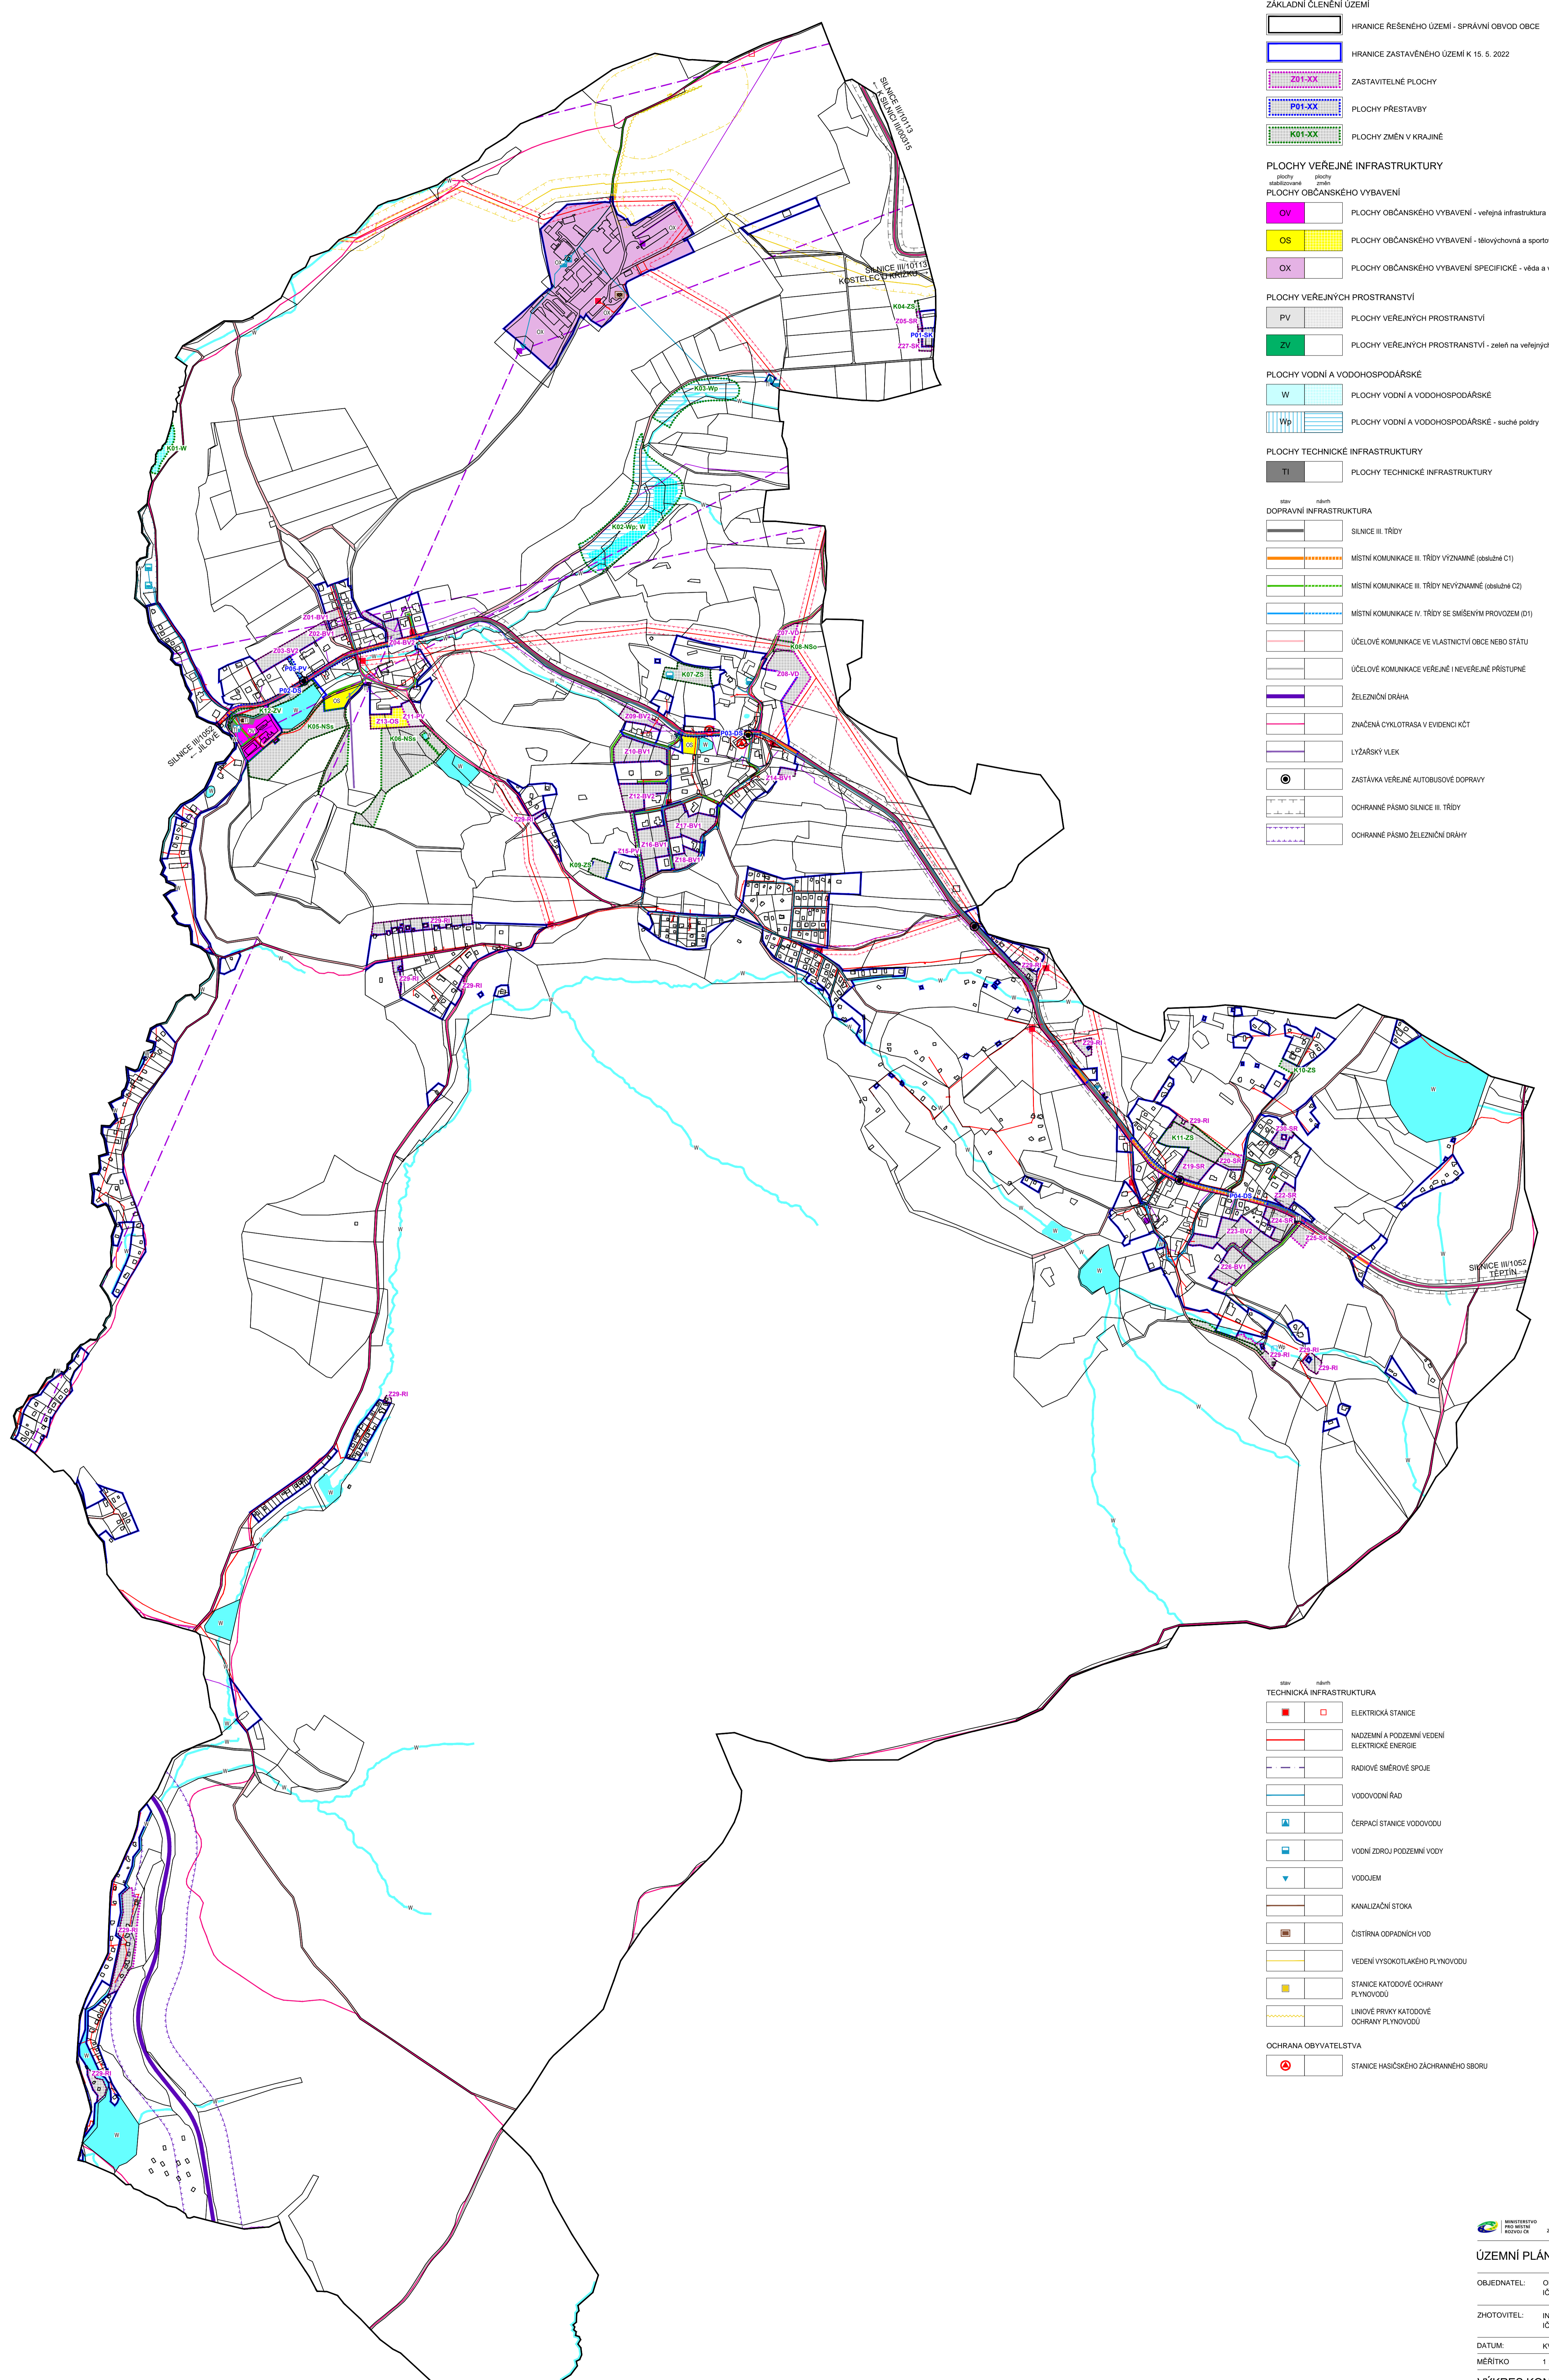

LEGENDA:

- ZÁKLADNÍ ČLENĚNÍ ÚZEMÍ**
- HRANICE REŠENÉHO ÚZEMÍ - SPRÁVNÍ OBLASTI OBCE
 - HRANICE ZASTAVĚNÉHO ÚZEMÍ K 15. 5. 2022
 - ZASTAVITELNÉ PLOCHY
 - PLOCHY PŘESTAVBY
 - PLOCHY ZMĚN V KRAJINĚ
- PLOCHY VEŘEJNÉ INFRASTRUKTURY**
- PLOCHY OBČANSKÉHO VYBAVENÍ**
- OV PLOCHY OBČANSKÉHO VYBAVENÍ - veřejná infrastruktura
 - OS PLOCHY OBČANSKÉHO VYBAVENÍ - tělocvična a sportovní zařízení
 - OX PLOCHY OBČANSKÉHO VYBAVENÍ SPECIFICKÉ - věda a výzkum
- PLOCHY VEŘEJNÝCH PROSTRANSTVÍ**
- PV PLOCHY VEŘEJNÝCH PROSTRANSTVÍ
 - ZV PLOCHY VEŘEJNÝCH PROSTRANSTVÍ - zeleň na veřejných prostranstvích
- PLOCHY VODNÍ A VODOHOSPODÁRSKÉ**
- W PLOCHY VODNÍ A VODOHOSPODÁRSKÉ
 - Wp PLOCHY VODNÍ A VODOHOSPODÁRSKÉ - suché polhody
- PLOCHY TECHNICKÉ INFRASTRUKTURY**
- TI PLOCHY TECHNICKÉ INFRASTRUKTURY
- DOPRAVNÍ INFRASTRUKTURA**
- SILNICE III. TŘÍDY
 - MÍSTNÍ KOMUNIKACE III. TŘÍDY VÝZNAMNÉ (obalžná C1)
 - MÍSTNÍ KOMUNIKACE III. TŘÍDY NEVÝZNAMNÉ (obalžná C2)
 - MÍSTNÍ KOMUNIKACE IV. TŘÍDY SE SMÍŠENÝM PROVOZEM (D1)
 - ÚČELOVÉ KOMUNIKACE VE VLASTNICTVÍ OBCE NEBO STATU
 - ÚČELOVÉ KOMUNIKACE VEŘEJNÉ I NEVEŘEJNÉ PŘÍSTUPNÉ
 - ŽELEZNIČNÍ DRÁHA
 - ZNAČENÁ CYKLOTRASA V EVIDENCI KČT
 - LYŽAŘSKÝ VLEK
 - ZASTÁVKA VEŘEJNÉ AUTOBUSOVÉ DOPRAVY
 - OCHRANNÉ PÁSMO SILNICE III. TŘÍDY
 - OCHRANNÉ PÁSMO ŽELEZNIČNÍ DRÁHY

- TECHNICKÁ INFRASTRUKTURA**
- ELEKTRICKÁ STANICE
 - NADZEMNÍ A PODZEMNÍ VEDENÍ ELEKTRICKÉ ENERGIE
 - RADIOVÉ SMĚROVÉ SPOJE
 - VODOVODNÍ ŘÁD
 - ČERPAČÍ STANICE VODOVODU
 - VODNÍ ZDROJ PODZEMNÍ VODY
 - VODOJEM
 - KANALIZAČNÍ STOKA
 - ČIŠTÍRNA COPADNÍCH VOD
 - VEDENÍ VYSOKOTLAKÉHO PLYNOVODU
 - STANICE KATODOVÉ OCHRANY PLYNOVODU
 - LINDOVÉ PRVKY KATODOVÉ OCHRANY PLYNOVODU
- OCHRANA OBYVATELSTVA**
- STANICE HASIČSKÉHO ZÁCHRANNÉHO SBORU

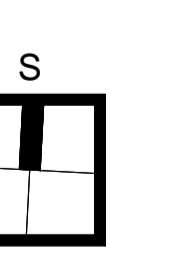

ÚZEMNÍ PLÁN POHOŘÍ

OBJEDNATEL: OBEC POHOŘÍ
IČ: 00279697

ZHOTOVITEL: ING. ARCH. JAN BUCHAR
IČ: 16133854

DATUM: KVĚTEN 2022
MĚŘÍTKO: 1 : 5 000

VÝKRES KONCEPCE VEŘEJNÉ INFRASTRUKTURY

VÝKRES Č.: **B3**