


ZÁZNAM O ÚČINNOSTI územního plánu PRŮHONIC:

vydávající správní orgán	Zastupitelstvo obce Průhonice
datum vydání	27.7.2010
číslo usnesení	
datum nabytí účinnosti	25.8.2010
jmeno oprávněné osoby	starostka PhDr. Hana Borovičková
otisk úředního razítka:	podpis:
pořizovatel	Obecní úřad Průhonice, na základě splnění kvalifikačních požadavků pro výkon územní plánovací činnosti (§24 zák. 183/2006 Sb., stavební zákon, v platném znění) zajištěného smlouvou s právnickou osobou IKP Consulting Engineers, s.r.o.
právnícká osoba	
pracovník splňující kvalifikační požadavky	Ing. arch. Zdeněk Kindl, č. osvědčení 800042571
otisk razítka:	podpis:
zpracovatel	IKP Consulting Engineers, s.r.o., Ing. arch. Zdeněk Kindl, autorizovaný architekt, č. autorizace 01 564
otisk úředního razítka:	podpis:

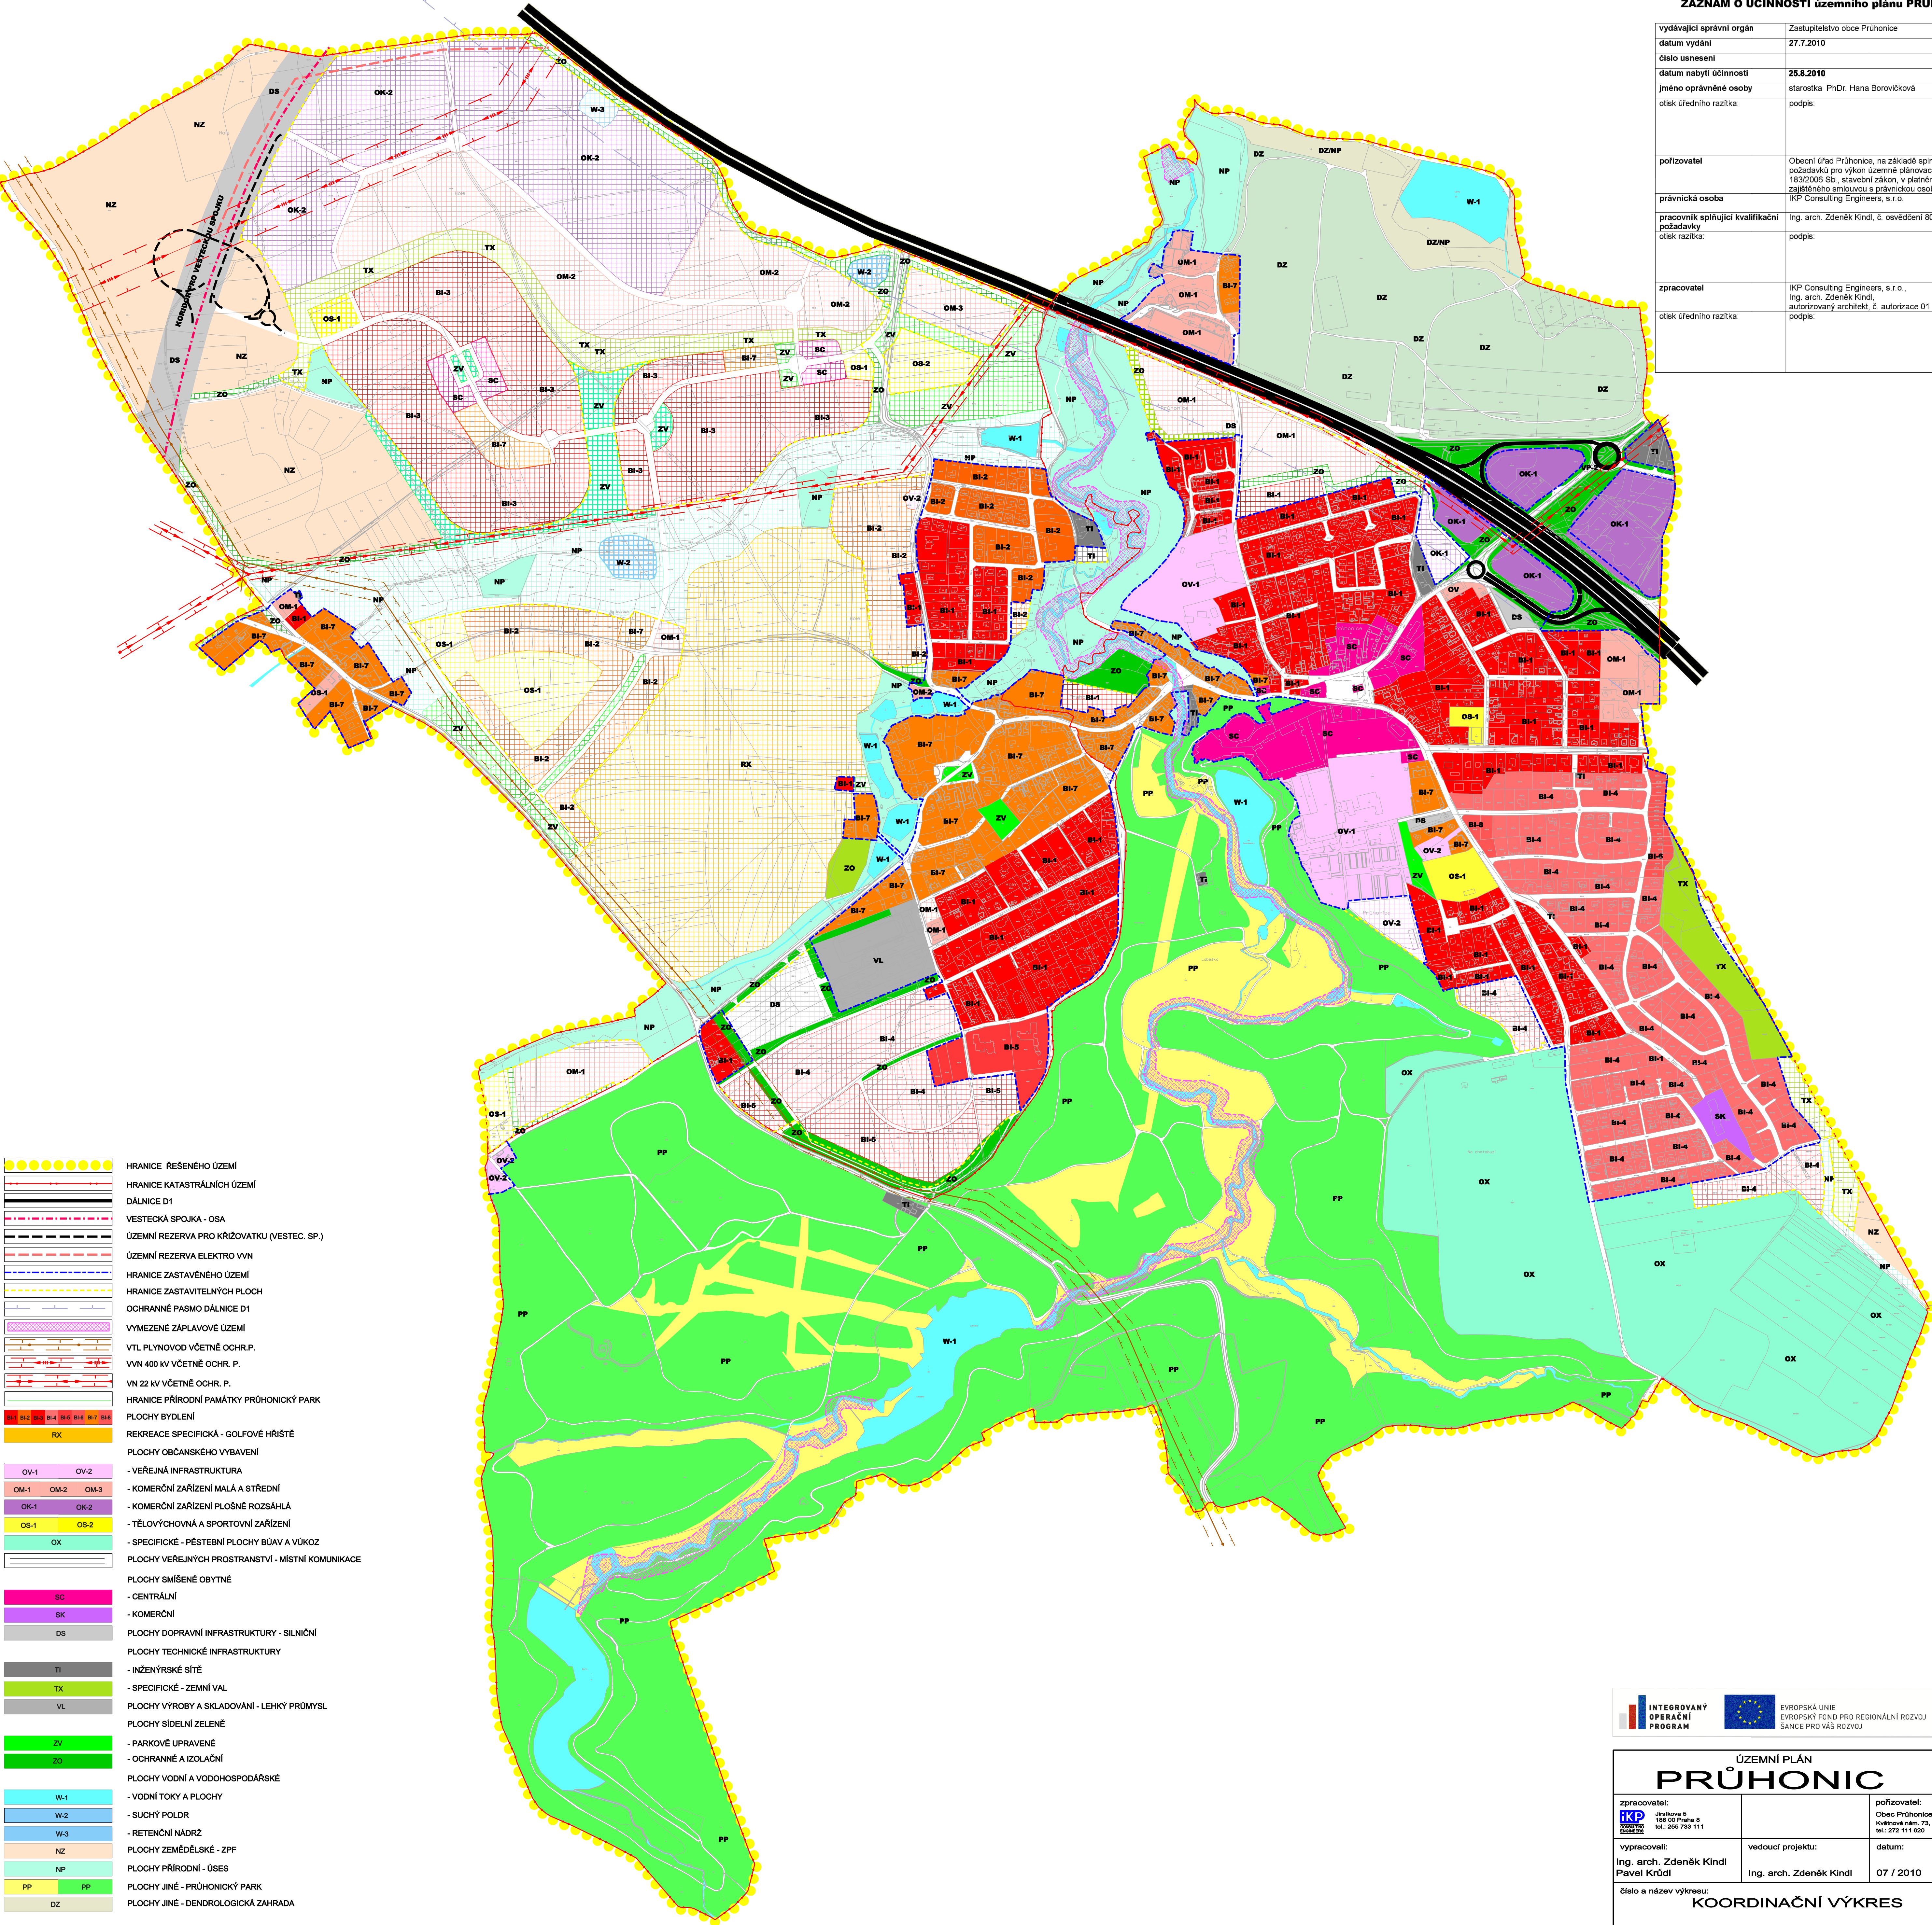

- HRANICE ŘEŠENÉHO ÚZEMÍ
- HRANICE KATASTRÁLNÍCH ÚZEMÍ
- DÁLNIČE D1
- VESTECKÁ SPOJKA - OSA
- ÚZEMNÍ REZERVA PRO KŘÍŽOVATKU (VESTEC, SP.)
- ÚZEMNÍ REZERVA ELEKTRO VVN
- HRANICE ZASTAVĚNÉHO ÚZEMÍ
- HRANICE ZASTAVITELNÝCH PLOCH
- OCHRANNÉ PASMŮ DÁLNIČE D1
- VYMEZENÉ ZÁPLAVOVÉ ÚZEMÍ
- VTL PLYNOVOD VČETNĚ OCHR.P.
- VVN 400 kV VČETNĚ OCHR. P.
- VN 22 kV VČETNĚ OCHR. P.
- HRANICE PŘÍRODNÍ PAMÁTKY PRŮHONICKÝ PARK
- PLOCHY BYDLENÍ
- RX
- REKREACE SPECIFICKÁ - GOLFOVÉ HRÁŠTĚ
- PLOCHY OBČANSKÉHO VYBAVENÍ
- OV-1 OV-2 - VEŘEJNÁ INFRASTRUKTURA
- OM-1 OM-2 OM-3 - KOMERČNÍ ZAŘÍZENÍ MALÁ A STŘEDNÍ
- OK-1 OK-2 - KOMERČNÍ ZAŘÍZENÍ PLOŠNĚ ROZSAHLÁ
- OS-1 OS-2 - TĚLOVÝCHOVNÁ A SPORTOVNÍ ZAŘÍZENÍ
- OX - SPECIFICKÉ - PĚŠTEBNÍ PLOCHY BŮAV A VŮKOZ
- PLOCHY VEŘEJNÝCH PROSTRANSTVÍ - MÍSTNÍ KOMUNIKACE
- PLOCHY SMÍŠENÉ OBYTNÉ
- SC - CENTRÁLNÍ
- SK - KOMERČNÍ
- DS - PLOCHY DOPRAVNÍ INFRASTRUKTURY - SILNIČNÍ
- PLOCHY TECHNICKÉ INFRASTRUKTURY
- TI - INŽENÝRSKÉ SÍTĚ
- TX - SPECIFICKÉ - ZEMNÍ VAL
- VL - PLOCHY VÝROBY A SKLADOVÁNÍ - LEHKÝ PRŮMYSL
- PLOCHY SÍDELNÍ ZELENÉ
- ZV - PARKOVÉ UPRÁVENÉ
- ZO - OCHRANNÉ A IZOLAČNÍ
- PLOCHY VODNÍ A VODOHOSPODÁRSKÉ
- W-1 - VODNÍ TOKY A PLOCHY
- W-2 - SUCHÝ POLDR
- W-3 - RETENČNÍ NÁDRŽ
- NZ - PLOCHY ZEMĚDĚLSKÉ - ZPF
- NP - PLOCHY PŘÍRODNÍ - ÚSES
- PP - PLOCHY JINÉ - PRŮHONICKÝ PARK
- DZ - PLOCHY JINÉ - DENDROLOGICKÁ ZAHRADA

INTEGROVANÝ OPERAČNÍ PROGRAM

EVROPSKÁ UNIE EVROPSKÝ FOND PRO REGIONÁLNÍ ROZVOJ ŠANCE PRO VÁS ROZVOJ

MINISTERSTVO MÍSTNÍHO ROZVOJE

ÚZEMNÍ PLÁN PRŮHONIC		č. projektu: 109534	
zpracovatel: IKP Jiráskova 5 190 00 Praha 9 tel.: 266 733 111	pořizovatel: Obec Průhonice Křižovské nám. 73, 252 43 Průhonice tel.: 272 111 600	datum: 07 / 2010	měřítko: 1 : 5 000
vypracovali: Ing. arch. Zdeněk Kindl Pavel Krůdl	vedoucí projektu: Ing. arch. Zdeněk Kindl	číslo a název výkresu: KOORDINAČNÍ VÝKRES	