


Úplné znění ÚP Průhonice po Změně č. 4.1

1.5 Koordinační výkres

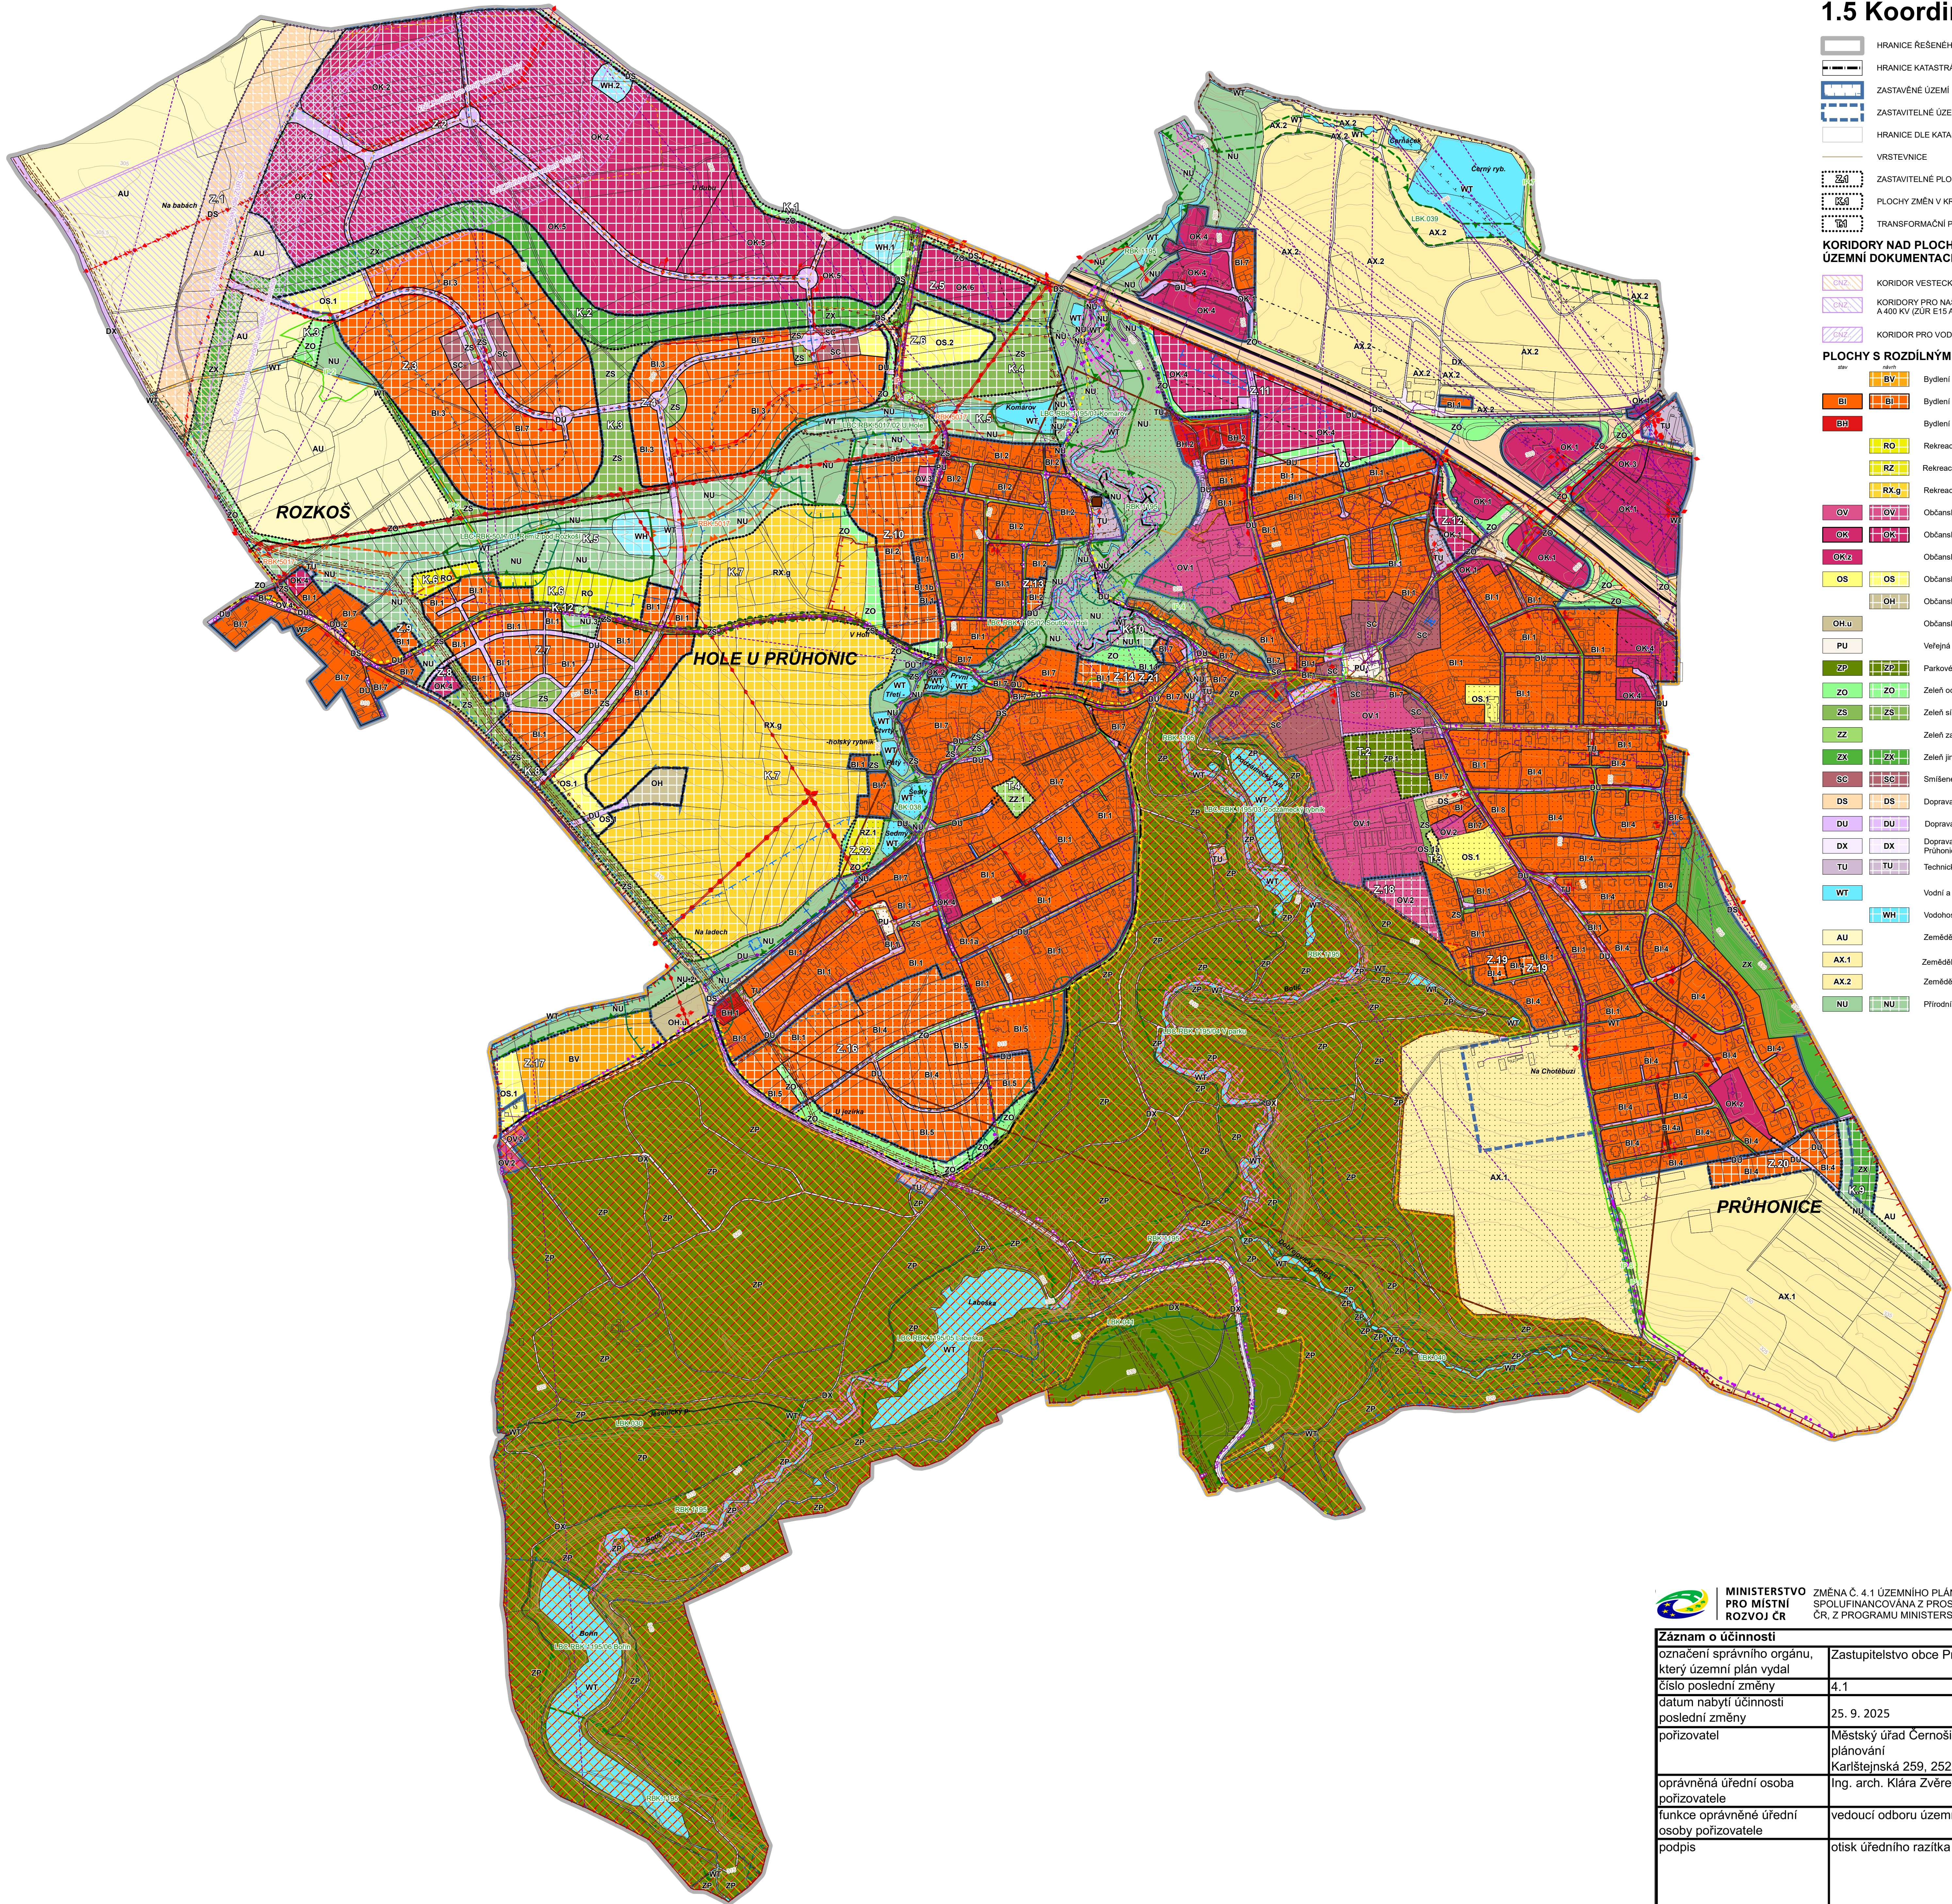

- HRANICE ŘEŠENÉHO ÚZEMÍ**
- HRANICE KATASTRÁLNÍHO ÚZEMÍ**
- ZASTAVĚNÉ ÚZEMÍ**
- ZASTAVITELNÉ ÚZEMÍ**
- HRANICE DLE KATASTRU NEMOVITOSTÍ**
- VRSTEVNICE**
- ZASTAVITELNÉ PLOCHY**
- PLOCHY ZMĚN V KRAJINĚ**
- TRANSFORMAČNÍ PLOCHY**

- KORIDORY NAD PLOCHAMI RZV Z NADŘÁZENÉ ÚZEMNÍ DOKUMENTACE**
- KORIDOR VESTECKÉ SPOJKY (ZÚR D054)**
- KORIDORY PRO NASAZENÍ VEDENÍ EL. ENERGIE 110 A 400 KV (ZÚR E15 A E34)**
- KORIDOR PRO VODOVODNÍ PŘÍVADĚC Z JESENICE (ZÚR V14)**

- PLOCHY S ROZDÍLNÝM ZPŮSOBEM VYUŽITÍ (RZV)**
- Bydlení venkovské**
- Bydlení individuální**
- Bydlení hromadné**
- Rekreace na oddělovacích plochách**
- Rekreace v zahradkářských osadách**
- Rekreace jiná - golfové hřiště**
- Občanské vybavení veřejné**
- Občanské vybavení komerční**
- Občanské vybavení komerční - zdravotní služby**
- Občanské vybavení sport**
- Občanské vybavení hřištní**
- Občanské vybavení hřištní - umový háj**
- Veřejná prostranství všeobecná**
- Parkové a parkové upravené**
- Zeleň ochranná a izolační**
- Zeleň sídelní ostatní**
- Zeleň zahradní a sadová**
- Zeleň jiná - zemní val**
- Smlíšené obytné centrální**
- Doprava silniční**
- Doprava všeobecná**
- Doprava jiná - účelové cesty, cesty v areálu Průhonického parku a Dendrologické zahrady**
- Technická infrastruktura všeobecná**
- Vodní a vodních toků**
- Vodohospodářské**
- Zemědělské všeobecné**
- Zemědělské jiné - pěstební plochy BÚAV a VÚK**
- Zemědělské jiné - Dendrologická zahrada**
- Přírodní všeobecné**

- DOPRAVNÍ INFRASTRUKTURA**
- OSA DÁLNIČE D1**
- OCHRANNÉ PÁSMO DÁLNIČE D1**
- CYKLOTRASA**
- CYKLOSTEZKA**
- TURISTICKÁ TRASA**

- TECHNICKÁ INFRASTRUKTURA**
- VODNÍ HOSPODÁŘSTVÍ**
- SPLAŠKOVÁ KANALIZACE**
- DEŠŤOVÁ KANALIZACE**
- VODOVODNÍ ŘAD**
- OCHRANNÉ PÁSMO VODNÍHO ZDROJE**
- OCHRANNÉ PÁSMO ŠTOLOVÉHO PŘÍVADĚČE ŽELVKA**
- ČIŠTÍRNA ODPADNÍCH VOD**
- OCHRANNÉ PÁSMO ČIŠTÍRNY ODPADNÍCH VOD**
- ZEMĚDĚLSKÉ MELIORACE**

- ELEKTRICKÁ ENERGIE**
- NADZEMNÍ VEDENÍ VN 22 KV**
- NADZEMNÍ VEDENÍ VN 400 KV**
- ROZVODNA ELEKTRICKÉ ENERGIE**
- TRAFOSTANICE**
- OCHRANNÉ PÁSMO VEDENÍ A ZAŘÍZENÍ ELEKTRICKÉ ENERGIE**


- KOMUNIKAČNÍ VEDENÍ**
- KOMUNIKAČNÍ VEDENÍ**
- RADIORELEOVÉ A RADIOVÉ SMĚROVÉ SPOJE**
- KOMUNIKAČNÍ ZAŘÍZENÍ**
- OCHRANNÉ PÁSMO LETECKÉHO VZDUŠNÉHO PROSTORU MINISTERSTVA OBRANY**

- PLYNOVOD**
- VTL PLYNOVOD**
- REGULAČNÍ STANICE VTL**
- STL PLYNOVOD**
- OCHRANNÉ PÁSMO**
- BEZPEČNOSTNÍ PÁSMO**

- OCHRANA PŘÍRODY A KRAJINY**
- ZÁPLAVOVÉ ÚZEMÍ Q100**
- PÁSMO 25 M OD HRANICE LESA**
- STROMOŘADÍ**
- INTERAKČNÍ PRVKY**
- VÝZNAMNÝ KRAJINNÝ PRVEK REGISTROVANÝ**

- ÚZEMNÍ SYSTÉM EKOLOGICKÉ STABILITY (ÚSES)**
- REGIONÁLNÍ BIOKORIDOR**
- LOKÁLNÍ BIOKORIDOR**
- LOKÁLNÍ BIOCENTRUM**

- KULTURNÍ HODNOTY**
- Území s archeologickými nálezy**
- Park a zámek v Průhonici - součást Světového dědictví UNESCO**
- Ochranné pásmo jevu UNESCO**
- Národní kulturní památka plošné vymezení - Park a zámek v Průhonici**
- Národní kulturní památka - ochranné pásmo**
- Drobné sakrální stavby, pomníky, památníky**

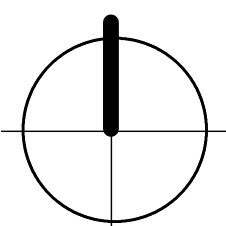

CELÉ SPRÁVNÍ ÚZEMÍ SE NACHÁZÍ VE VYMEZENÉM ÚZEMÍ MO ČR
- OCHRANNÉ PÁSMO RADIOLOKAČNÍHO ZAŘÍZENÍ
- POVOLOVÁNÍ VYBRANÝCH DRUHŮ STAVEB VYDANÍM ZÁVAŽNÉHO STANOVISKA
- LKD - VOJENSKÝ VZDUŠNÝ OKRESK
ZASTAVĚNÉ ÚZEMÍ BYLO VYMEZENO K 20. 2. 2025
ZPRACOVÁNO NA PODKLADU KATASTRÁLNÍ MAPY PLATNÉ K 20. 2. 2025

0 50 100 200 300 400 500 m

ÚZEMNÍ PLÁN PRŮHONICE

ÚPLNÉ ZNĚNÍ ÚZEMNÍHO PLÁNU PRŮHONICE
PO ZMĚNĚ Č. 4.1 PRO VYDÁNÍ

OBJEDNATEL: Obec Průhonice
starosta Ing. Petr Beněš
Květnové náměstí 73, 252 43 Průhonice
mob.: 602 421 322
email: starosta@pruhonice-obec.cz

POŘIZOVATEL: Městský úřad Černošice
Karlštejská 259, 252 28 Černošice
Odbor územního plánování
Ing. arch. Klára Zvěřevová
mob.: 607 214 784
email: klara.zverevovala@mestocernosice.cz

ZHOTOVITEL: Ing. arch. Jaroslav Sixta
U Bulhara 1611/3, 110 00 Praha 1
mob.: 602 627 975, email: jaroslavsixta@gmail.com
číslo zakázky: S-2023-010-00
ZPRACOVATEL: Ing. arch. Jaroslav Sixta
Ing. Dagmar Zelinková

NÁZEV A ČÍSLO: 1.5 KOORDINAČNÍ VÝKRES

MĚŘÍTKO: 1 : 5 000 **FORMÁT:** 84,1x100 cm

DATUM: 07/2025 **ČÍSLO PARÉ:**



MINISTERSTVO PRO MÍSTNÍ ROZVOJ ČR
ZMĚNA Č. 4.1 ÚZEMNÍHO PLÁNU PRŮHONICE BYLA
SPOLUFINANCOVÁNA Z PROSTŘEDKŮ STÁTNÍHO ROZPOČTU
ČR, Z PROGRAMU MINISTERSTVA PRO MÍSTNÍ ROZVOJ ČR

Záznam o účinnosti	
označení správního orgánu, který územní plán vydal	Zastupitelstvo obce Průhonice
číslo poslední změny	4.1
datum nabytí účinnosti poslední změny	25. 9. 2025
pořizovatel	Městský úřad Černošice, odbor územního plánování Karlštejská 259, 252 28 Černošice Ing. arch. Klára Zvěřevová
oprávněná úřední osoba pořizovatele	Ing. arch. Klára Zvěřevová
funkce oprávněné úřední osoby pořizovatele	vedoucí odboru územního plánování
podpis	otisk úředního razítka