


	MINISTERSTVO PRO MÍSTNÍ ROZVOJ ČR	ZMĚNA Č. 4.1 ÚZEMNÍHO PLÁNU PRŮHONIC BYLA SPOLUFINANCOVÁNA Z PROSTŘEDKŮ STÁTNÍHO ROZPOČTU ČR, Z PROGRAMU MINISTERSTVA PRO MÍSTNÍ ROZVOJ ČR
Záznam o účinnosti Změny č. 4.1 územního plánu Průhonic		
označení správního orgánu, který územní plán vydal	Zastupitelstvo obce Průhonic	
datum nabytí účinnosti	25. 9. 2025	
pořizovatel	Městský úřad Černošice, odbor územního plánování Karlštejská 259, 252 28 Černošice	
oprávněná úřední osoba pořizovatele	Ing. arch. Klára Zvěřevová	
funkce oprávněné úřední osoby pořizovatele	vedoucí odboru územního plánování	
podpis	otisk úředního razítka	

HLAVNÍ MĚSTO PRAHA

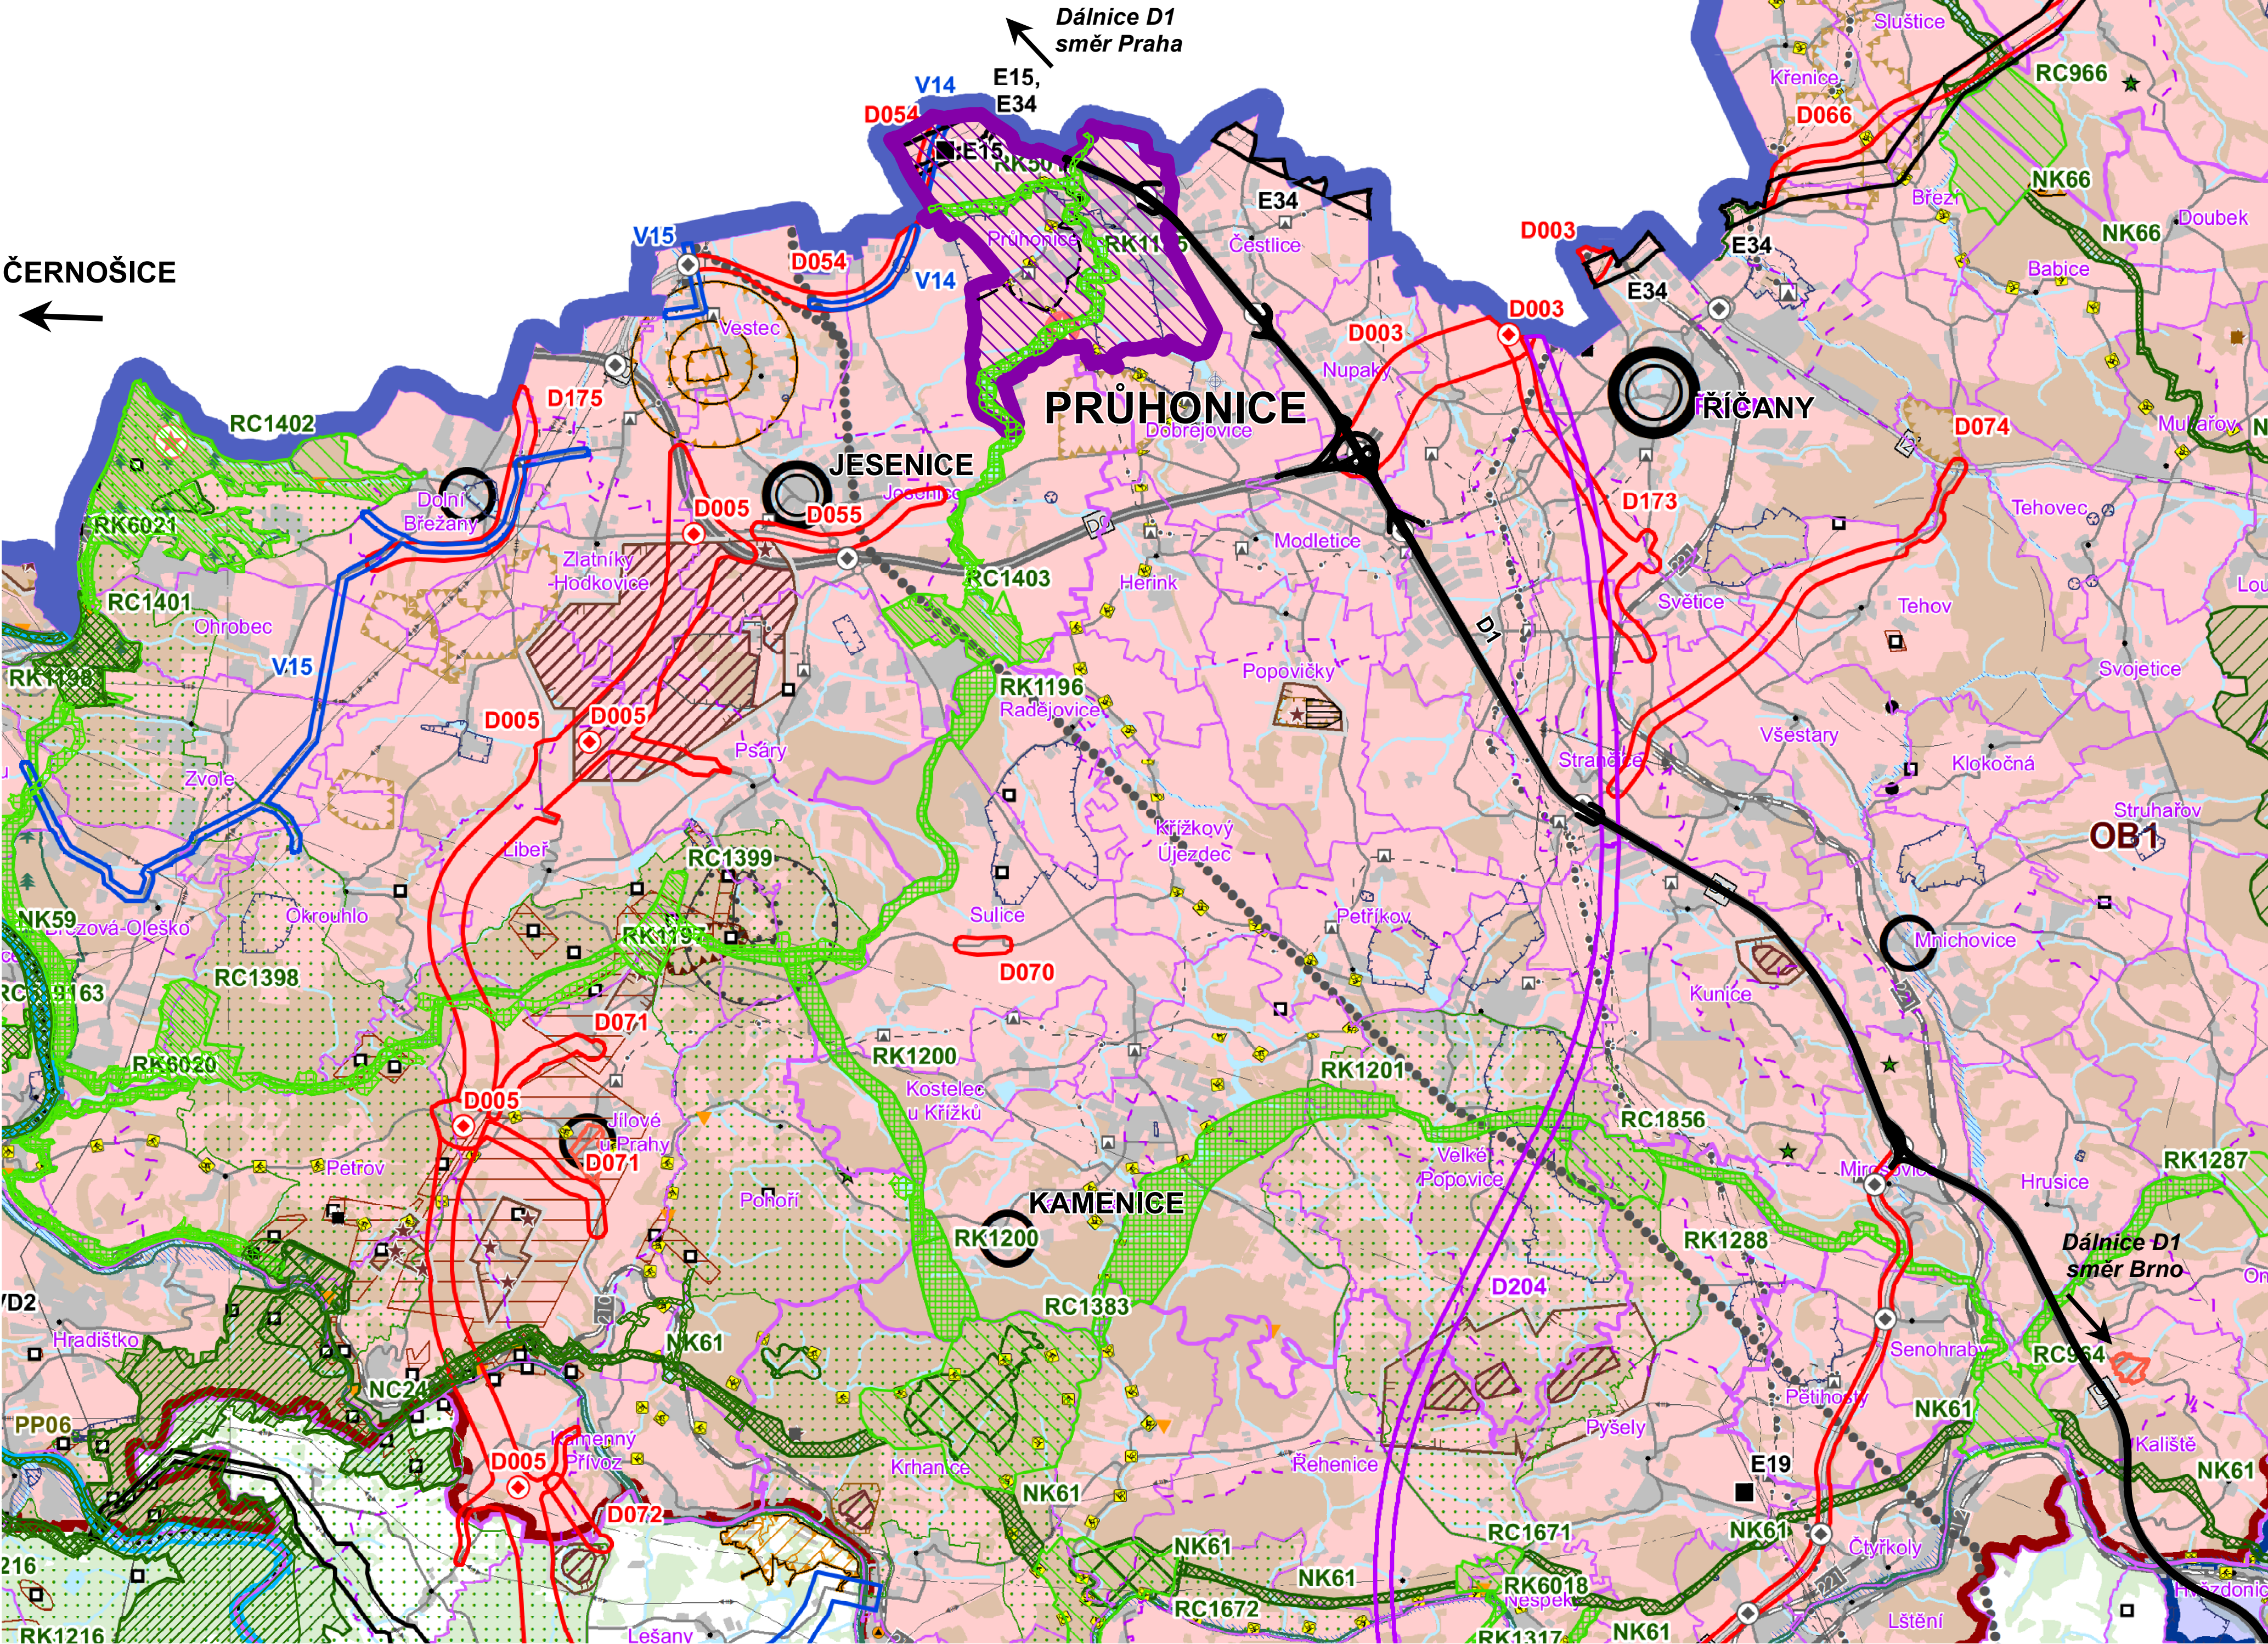

JEVY INFORMATIVNÍ

ZÁKLADNÍ INFORMACE O ÚZEMÍ

- hranice kraje
- hranice správního obvodu ORP
- hranice obce
- hranice katastru
- blok budov
- les
- vodní tok
- vodní plocha

DOPRAVNÍ INFRASTRUKTURA

- dálnice
- silnice I. třídy
- ostatní silnice
- železniční trať
- voletové a přístavací dráhy letišť
- ochranné pásmo letiště s výškovým omezením staveb
- významné hrukové ochranné pásmo letiště

TECHNICKÁ INFRASTRUKTURA

- nadzemní el. vedení 400 kV
- nadzemní el. vedení 220 kV
- nadzemní el. vedení 110 kV
- rozvodna 400 kV
- rozvodna 220 kV
- rozvodna 110 kV
- významná tepelná elektrárna
- významná vodní elektrárna

TECHNICKÁ INFRASTRUKTURA

- plynovod VVTL
- plynovod VTL
- regulační stanice VVTL
- regulační stanice VTL
- zásobník plynu
- dálkovod
- dálkový teplovod
- pátevní kabelový spoj
- významný radioreleový paprsek
- významná radioreleová stanice
- ochranné pásmo významné radioreleové stanice
- ochranné pásmo významného leteckého radionavigačního zařízení
- dálkový přivaděč pitné vody
- významné ochranné a bezpečnostní pásmo stávající technické infrastruktury

URBANISTICKÉ A ARCHITEKTONICKÉ HDNOTY

- památková rezervace
- památková zóna
- krajinná památková zóna
- archeologická rezervace

PŘÍRODA A KRAJINA

- chráněná krajinná oblast
- maloplošné ZCHÚ přírody > 10 ha
- maloplošné ZCHÚ přírody < 10 ha
- přírodní park
- mezinárodně registrovaný močladi
- NATURA 2000 - evropsky významná lokalita
- NATURA 2000 - pačá oblast
- geopark UNESCO Český ráj
- biostérická rezervace UNESCO Křivoklátsko
- biotop vybraných zvláště chráněných druhů velkých savců - jádrové území
- biotop vybraných zvláště chráněných druhů velkých savců - migrační koridor

POVRCHOVÉ A PODZEMNÍ VODY

- chráněná oblast přirozené akumulace vod
- vrt a pramen ČHMÚ a jeho ochranné pásmo
- OP vrtu a pramene ČHMÚ
- ochranné pásmo vodního zdroje 1. a 2. stupně
- ochranná pásma přírodních léčivých zdrojů 2. stupně
- vnitřní území lázeňského místa
- záplavové území Q100

ZÁJMY CIVILNÍ OCHRANY, OBRANY A BEZPEČNOSTI STÁTU

- zóny havarijního plánování
- zájmové území ministerstva obrany
- ochranné pásmo objektu důležitého pro obranu státu
- objekty důležité pro obranu státu > 10 ha
- objekty důležité pro obranu státu < 10 ha

HORNINOVÉ PROSTŘEDÍ A GEOLOGICKÁ RIZIKA

- výhradní balancované ložisko (subregión B) > 10 ha
- nevýhradní evidované ložisko (subregión D) > 10 ha
- schválený prognózní zdroj vyhrančených nerostů (subregión P) > 10 ha
- schválený prognózní zdroj nevyhrančených nerostů (subregión R) > 10 ha
- výhradní balancované ložisko (subregión B) < 10 ha
- nevýhradní evidované ložisko (subregión D) < 10 ha
- schválený prognózní zdroj vyhrančených nerostů (subregión P) < 10 ha
- schválený prognózní zdroj nevyhrančených nerostů (subregión R) < 10 ha

HORNINOVÉ PROSTŘEDÍ A GEOLOGICKÁ RIZIKA

- lžéné nevyhradné ložisko > 10 ha
- lžéné nevyhradné ložisko < 10 ha
- poddolované území - PLOCHA
- poddolované území - BOD
- aktivní sesuvné území > 10 ha
- aktivní sesuvné území < 10 ha
- dobývací prostor lžéný > 10 ha
- dobývací prostor netžéný > 10 ha
- dobývací prostor lžéný < 10 ha
- dobývací prostor netžéný < 10 ha
- chráněné ložiskové území > 10 ha
- chráněné ložiskové území < 10 ha

Změna č. 4.1 ÚP Průhonic

2.4 Výkres širších vztahů

PLOCHY A KORIDORY NÁDMÍSTNÍHO VÝZNAMU

DOPRAVNÍ INFRASTRUKTURA

- D036 plocha pro leteckou dopravu
- D006 koridor pro silniční dopravu
- D022 koridor pro železniční dopravu a tramvaje
- V01 koridor pro vodní dopravu
- D017 mimoúrovňová křižovatka nově navrhovaná
- D010 mimoúrovňová křižovatka navrhovaná k rekonstrukci

TECHNICKÁ INFRASTRUKTURA

- E09 koridor pro zásobování elektrickou energií
- P09 koridor pro zásobování plynem
- R05 koridor pro ropovod a produktovod
- V15 koridor pro zásobování vodou
- PP12 plocha pro ochranu před povodněmi a regulaci odtokových poměrů
- E04 rozvodny
- P03 regulační stanice
- PP13 plocha pro ochranu před povodněmi a regulaci odtokových poměrů vyjádřená bodem

ÚZEMNÍ REZERVY

- D020 rezerva - koridor pro silniční dopravu
- rezerva - koridor pro železniční dopravu
- rezerva - koridor pro zásobování elektrickou energií
- rezerva - lokalita pro akumulaci povrchových vod
- rezerva - koridor pro zásobování teplem

ÚZEMNÍ SYSTÉM EKOLOGICKÉ STABILITY

- nadregionální biocentrum
- nadregionální biokoridor
- regionální biocentrum
- regionální biokoridor
- NC 2001 kód prvku ÚSES

ROZVOJOVÉ OBLASTI A OSY

- rozvojová oblast dle PÚR ČR (upřesněné vymezení)
- rozvojová oblast nadmístní
- rozvojová osa dle PÚR ČR (upřesněné vymezení)
- rozvojová osa nadmístní
- hranice rozv. osy dle PÚR ČR (upřesněné vymezení) procházející rozv. oblastí nadmístní

SPECIFICKÉ OBLASTI

- specifická oblast nadmístní

ŘEŠENÉ ÚZEMÍ OBCE PRŮHONICE

0 1 2 3 4 5 km

ÚZEMNÍ PLÁN PRŮHONIC

ZMĚNA Č. 4.1 ÚZEMNÍHO PLÁNU PRŮHONIC
PRO VYDÁNÍ

OBJEDNATEL: Obec Průhonic
starosta Ing. Petr Beneš
Květnové náměstí 73, 252 43 Průhonic
mob.: 602 421 322
email: starosta@pruhonic-obec.cz

POŘIZOVATEL: Městský úřad Černošice
Karlštejská 259, 252 28 Černošice
Odbor územního plánování
Ing. arch. Klára Zvěřevová
mob.: 607 214 784
email: klara.zverevova@mestocernosice.cz

ZHOTOVITEL: Ing. arch. Jaroslav Sixta
U Bulhara 1611/3, 110 00 Praha 1
mob.: 602 627 975, email: jaroslavsixta0@gmail.com
číslo zakázky: S-2023-010-00
ZPRACOVATELÉ:
Ing. arch. Jaroslav Sixta
Ing. Dagmar Zelinková

NÁZEV
A ČÍSLO: 2.4 VÝKRES ŠIRŠÍCH VZTAHŮ

MĚŘÍTKO: 1 : 50 000 FORMÁT: A1

DATUM: 07/2025 ČÍSLO PARÉ:

ZASTAVĚNÉ ÚZEMÍ BYLO VYMEZENO K 20. 2. 2025
ZPRACOVÁNO NA PODKLADU KOORDINAČNÍHO VÝKRESU ŽÚR SK
ÚPLNEHO ZNĚNÍ PO AKTUALIZACI Č. 1., 2., 3., 6., 7., 10., 11.,
8., 9., 12., 14., 15. a 16.