





PŘÍLOHA Č.3 - "U HASIČSKÉ ZBROJNICE"

CHARAKTERISTICKÉ SVISLÉ ŘEZY ŘEŠENÝM ÚZEMÍM


ŘEZ A-A

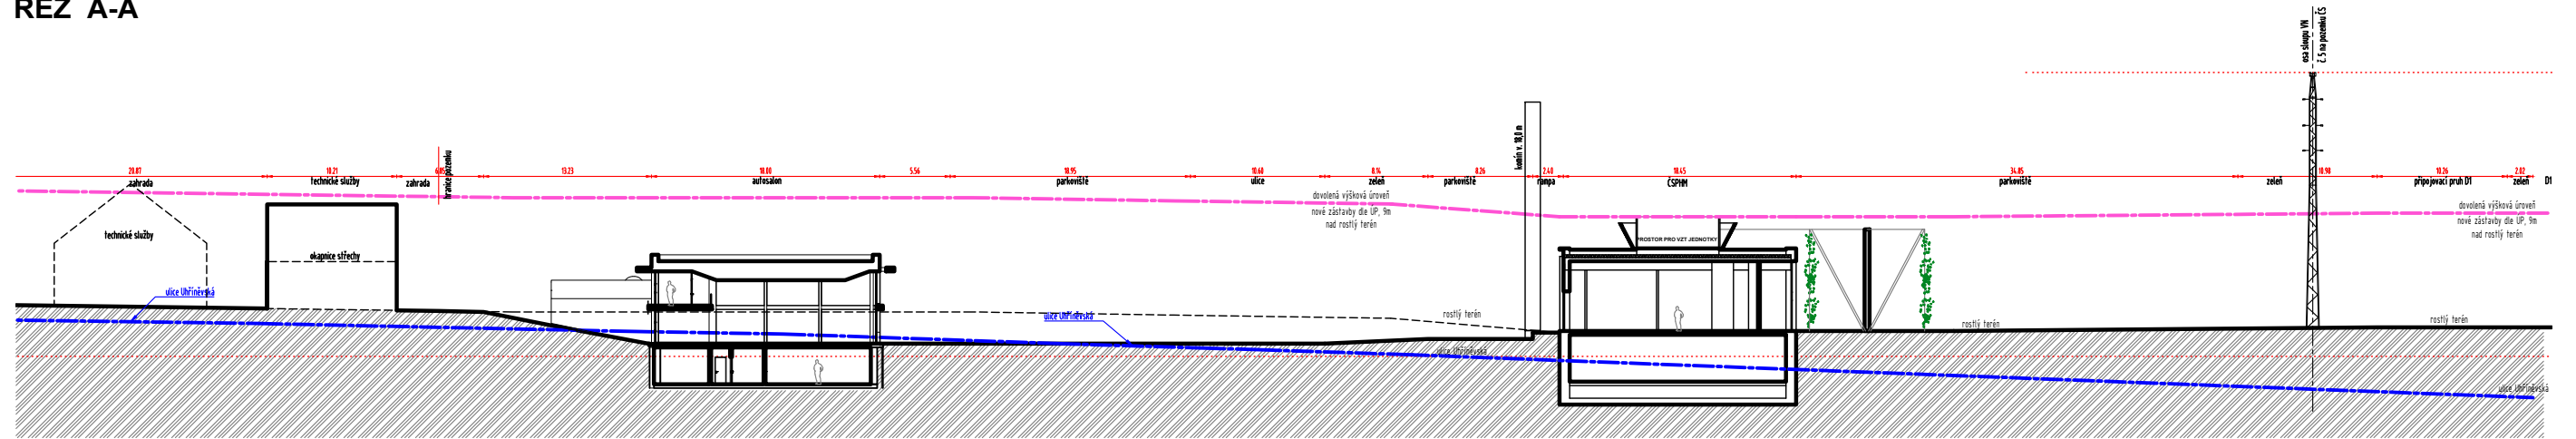

ŘEZ B-B

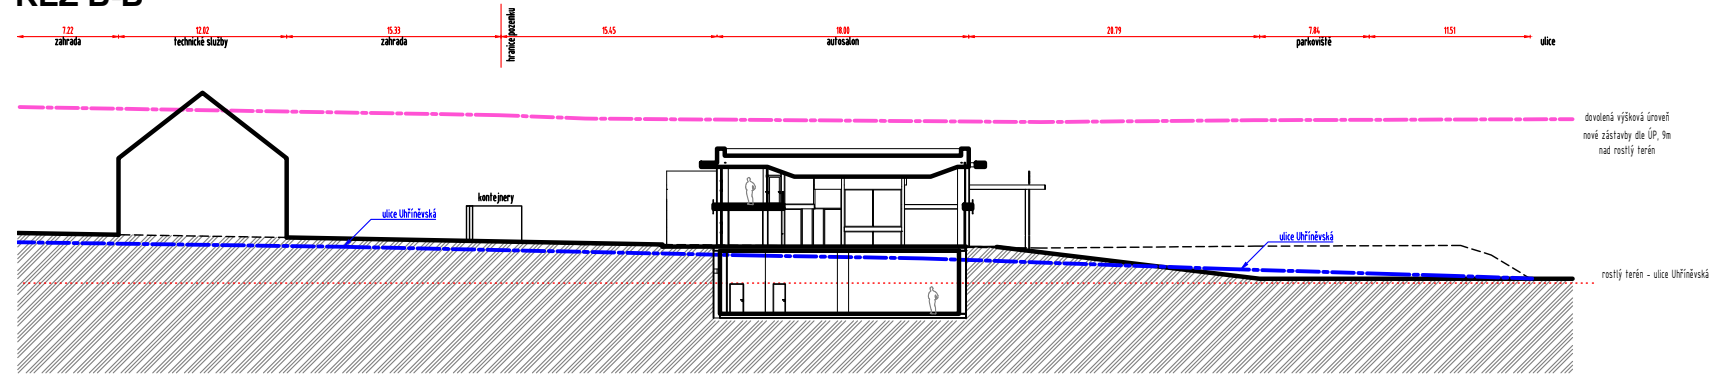

ŘEZ C-C

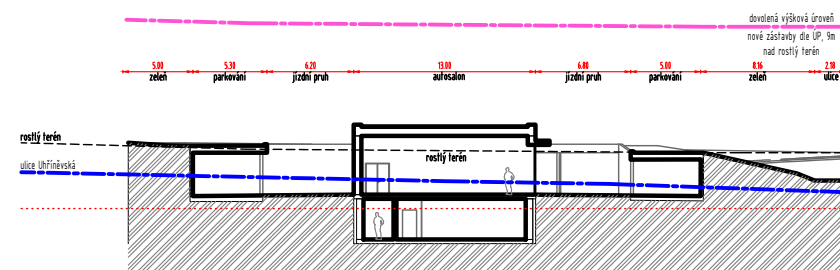

ŘEZ D-D

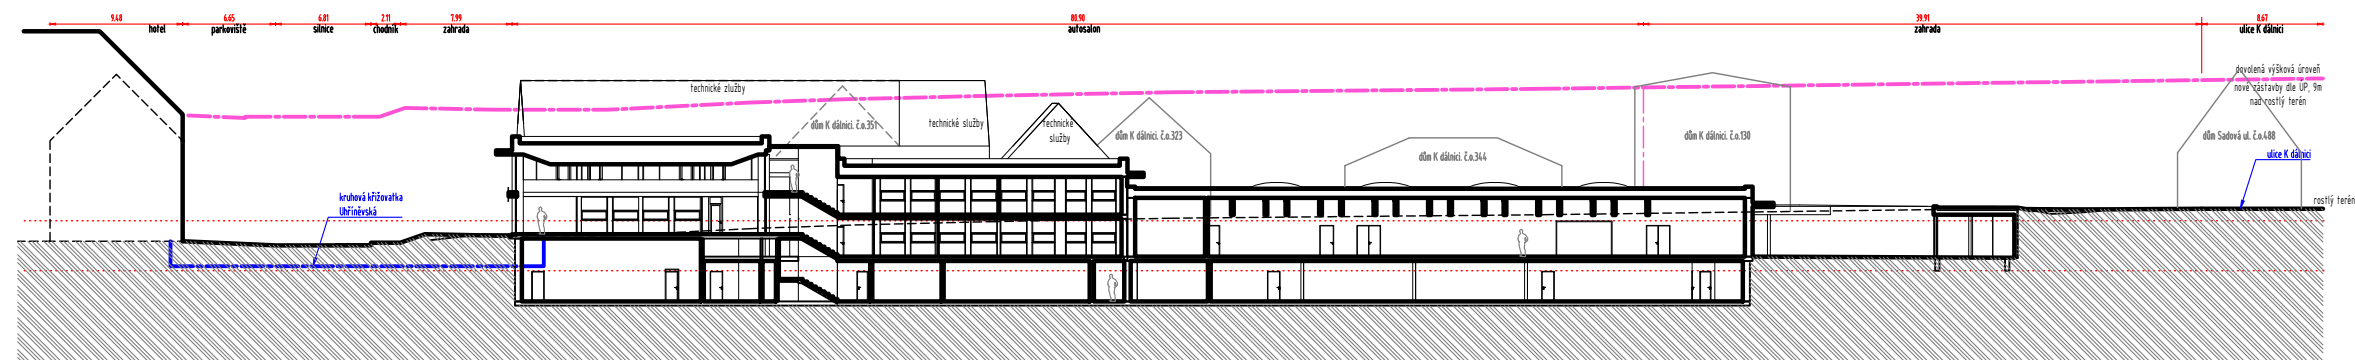


SCHÉMA :

