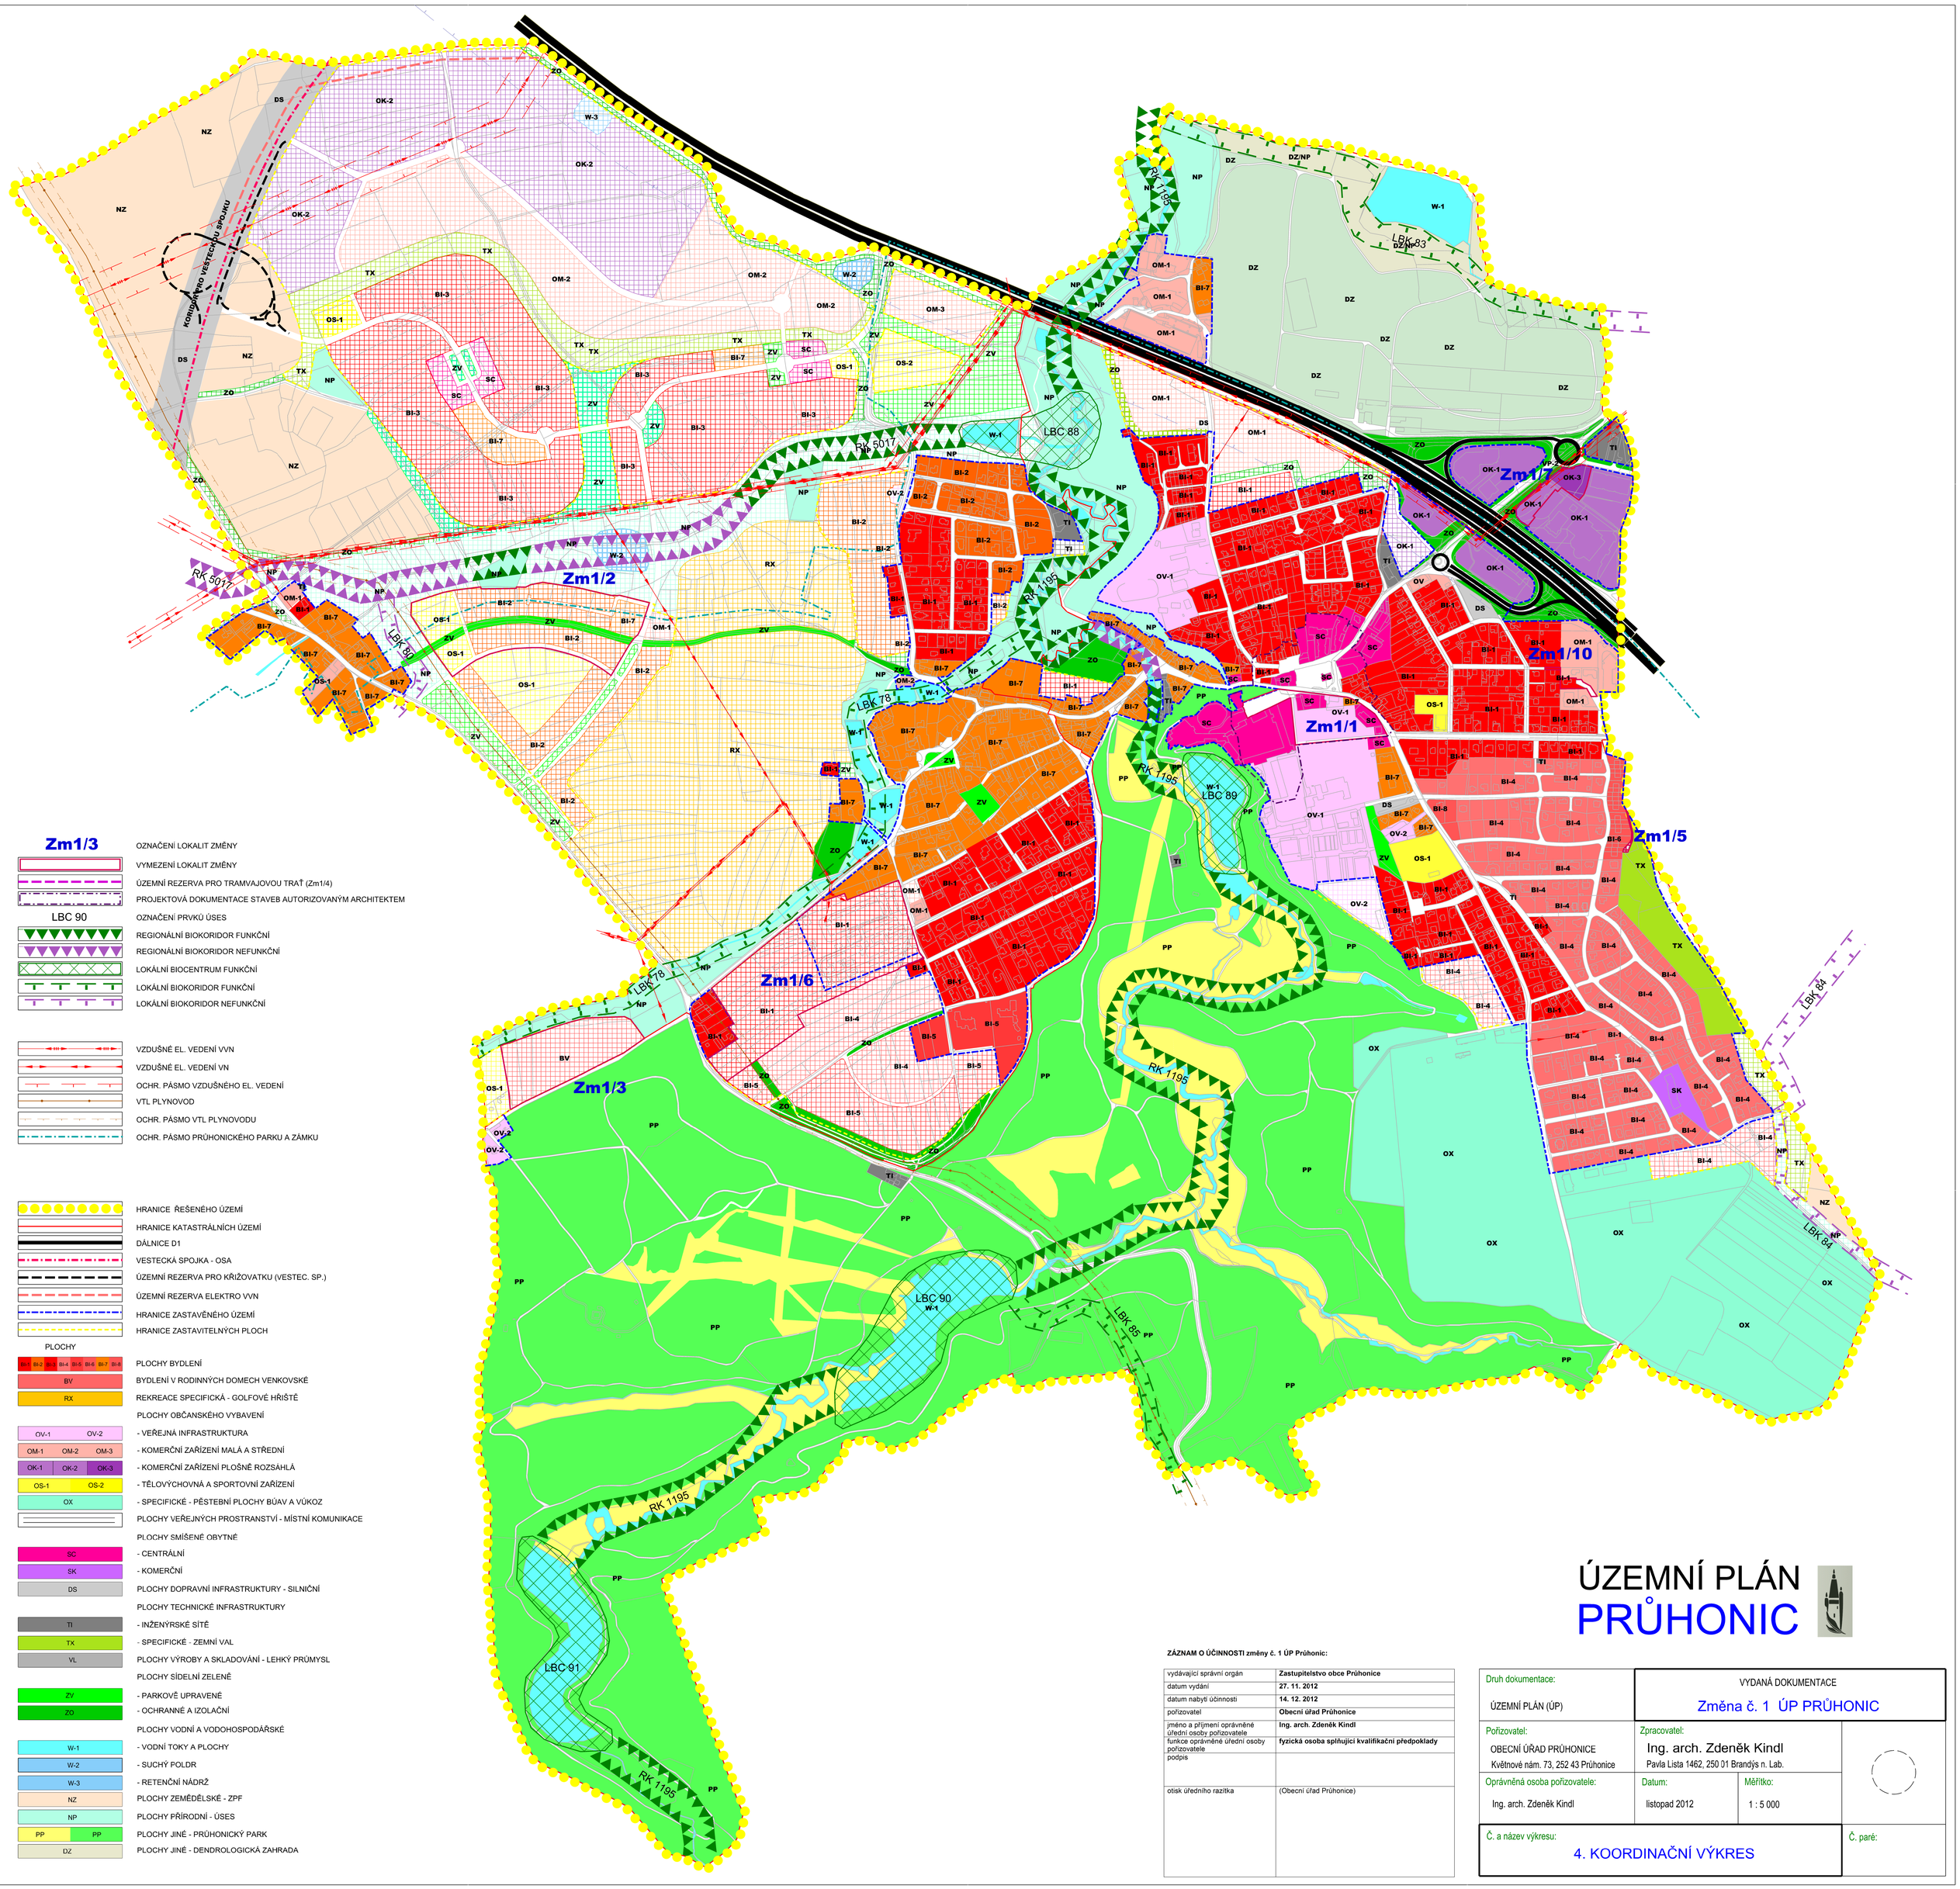

ÚZEMNÍ PLÁN PRŮHONIC

Zm1/3	OZNAČENÍ LOKALIT ZMĚNY
	VYMEZENÍ LOKALIT ZMĚNY
	ÚZEMNÍ REZERVA PRO TRAMVAJOVOU TRAŤ (Zm1/4)
	PROJEKTOVÁ DOKUMENTACE STAVEB AUTORIZOVANÝM ARCHITEKTEM
LBC 90	OZNAČENÍ PRVKŮ ÚSES
	REGIONÁLNÍ BIOKORIDOR FUNKČNÍ
	REGIONÁLNÍ BIOKORIDOR NEFUNKČNÍ
	LOKÁLNÍ BIOCENTRUM FUNKČNÍ
	LOKÁLNÍ BIOKORIDOR FUNKČNÍ
	LOKÁLNÍ BIOKORIDOR NEFUNKČNÍ
	VZDUŠNÉ EL. VEDENÍ VVN
	VZDUŠNÉ EL. VEDENÍ VN
	OCHR. PÁSMO VZDUŠNÉHO EL. VEDENÍ
	VTL PLYNOVOD
	OCHR. PÁSMO VTL PLYNOVODU
	OCHR. PÁSMO PRŮHONICKÉHO PARKU A ZÁMKU
	HRANICE ŘEŠENÉHO ÚZEMÍ
	HRANICE KATASTRÁLNÍCH ÚZEMÍ
	DÁLNICE D1
	VESTECKÁ SPOJKA - OSA
	ÚZEMNÍ REZERVA PRO KŘIŽOVATKU (VESTEC. SP.)
	ÚZEMNÍ REZERVA ELEKTRO VVN
	HRANICE ZASTAVĚNÉHO ÚZEMÍ
	HRANICE ZASTAVITELNÝCH PLOCH
PLOCHY	
BI-1 BI-2 BI-3 BI-4 BI-5 BI-6 BI-7 BI-8	PLOCHY BYDLENÍ
BV	BYDLENÍ V RODINNÝCH DOMECH VENKOVSKÉ
RX	REKREACE SPECIFICKÁ - GOLFOVÉ HŘIŠTĚ
	PLOCHY OBČANSKÉHO VYBAVENÍ
OV-1 OV-2	- VEŘEJNÁ INFRASTRUKTURA
OM-1 OM-2 OM-3	- KOMERČNÍ ZAŘÍZENÍ MALÁ A STŘEDNÍ
OK-1 OK-2 OK-3	- KOMERČNÍ ZAŘÍZENÍ PLOŠNĚ ROZSÁHLÁ
OS-1 OS-2	- TĚLOVÝCHOVNÁ A SPORTOVNÍ ZAŘÍZENÍ
OX	- SPECIFICKÉ - PĚSTEBNÍ PLOCHY BÚAV A VÚKOZ
	PLOCHY VEŘEJNÝCH PROSTRANSTVÍ - MÍSTNÍ KOMUNIKACE
	PLOCHY SMÍŠENÉ OBYTNÉ
SC	- CENTRÁLNÍ
SK	- KOMERČNÍ
DS	PLOCHY DOPRAVNÍ INFRASTRUKTURY - SILNIČNÍ
	PLOCHY TECHNICKÉ INFRASTRUKTURY
TI	- INŽENÝRSKÉ SÍTĚ
TX	- SPECIFICKÉ - ZEMNÍ VAL
VL	PLOCHY VÝROBY A SKLADOVÁNÍ - LEHKÝ PRŮMYSL
	PLOCHY SÍDELNÍ ZELENĚ
ZV	- PARKOVĚ UPRAVENÉ
ZO	- OCHRANNÉ A IZOLAČNÍ
	PLOCHY VODNÍ A VODOHOSPODÁŘSKÉ
W-1	- VODNÍ TOKY A PLOCHY
W-2	- SUCHÝ POLDR
W-3	- RETENČNÍ NÁDRŽ
NZ	PLOCHY ZEMĚDĚLSKÉ - ZPF
NP	PLOCHY PŘÍRODNÍ - ÚSES
PP PP	PLOCHY JINÉ - PRŮHONICKÝ PARK
DZ	PLOCHY JINÉ - DENDROLOGICKÁ ZAHRADA

ZÁZNAM O ÚČINNOSTI změny č. 1 ÚP Průhonic:

vydávající správní orgán	**Zastupitelstvo obce Průhonice**
datum vydání	**27. 11. 2012**
datum nabytí účinnosti	**14. 12. 2012**
pořizovatel	**Obecní úřad Průhonice**
jméno a příjmení oprávněné úřední osoby pořizovatele	**Ing. arch. Zdeněk Kindl**
funkce oprávněné úřední osoby pořizovatele	**fyzická osoba splňující kvalifikační předpoklady**
podpis	
otisk úředního razítka	(Obecní úřad Průhonice)

Druh dokumentace: ÚZEMNÍ PLÁN (ÚP)	VYDANÁ DOKUMENTACE Změna č. 1 ÚP PRŮHONIC	
Pořizovatel: OBECNÍ ÚŘAD PRŮHONICE, Květnové nám. 73, 252 43 Průhonice	Zpracovatel: Ing. arch. Zdeněk Kindl, Pavla Lista 1462, 250 01 Brandýs n. Lab.	
Oprávněná osoba pořizovatele: Ing. arch. Zdeněk Kindl	Datum: listopad 2012	Měřítko: 1 : 5 000
Č. a název výkresu: 4. KOORDINAČNÍ VÝKRES		Č. paré: