


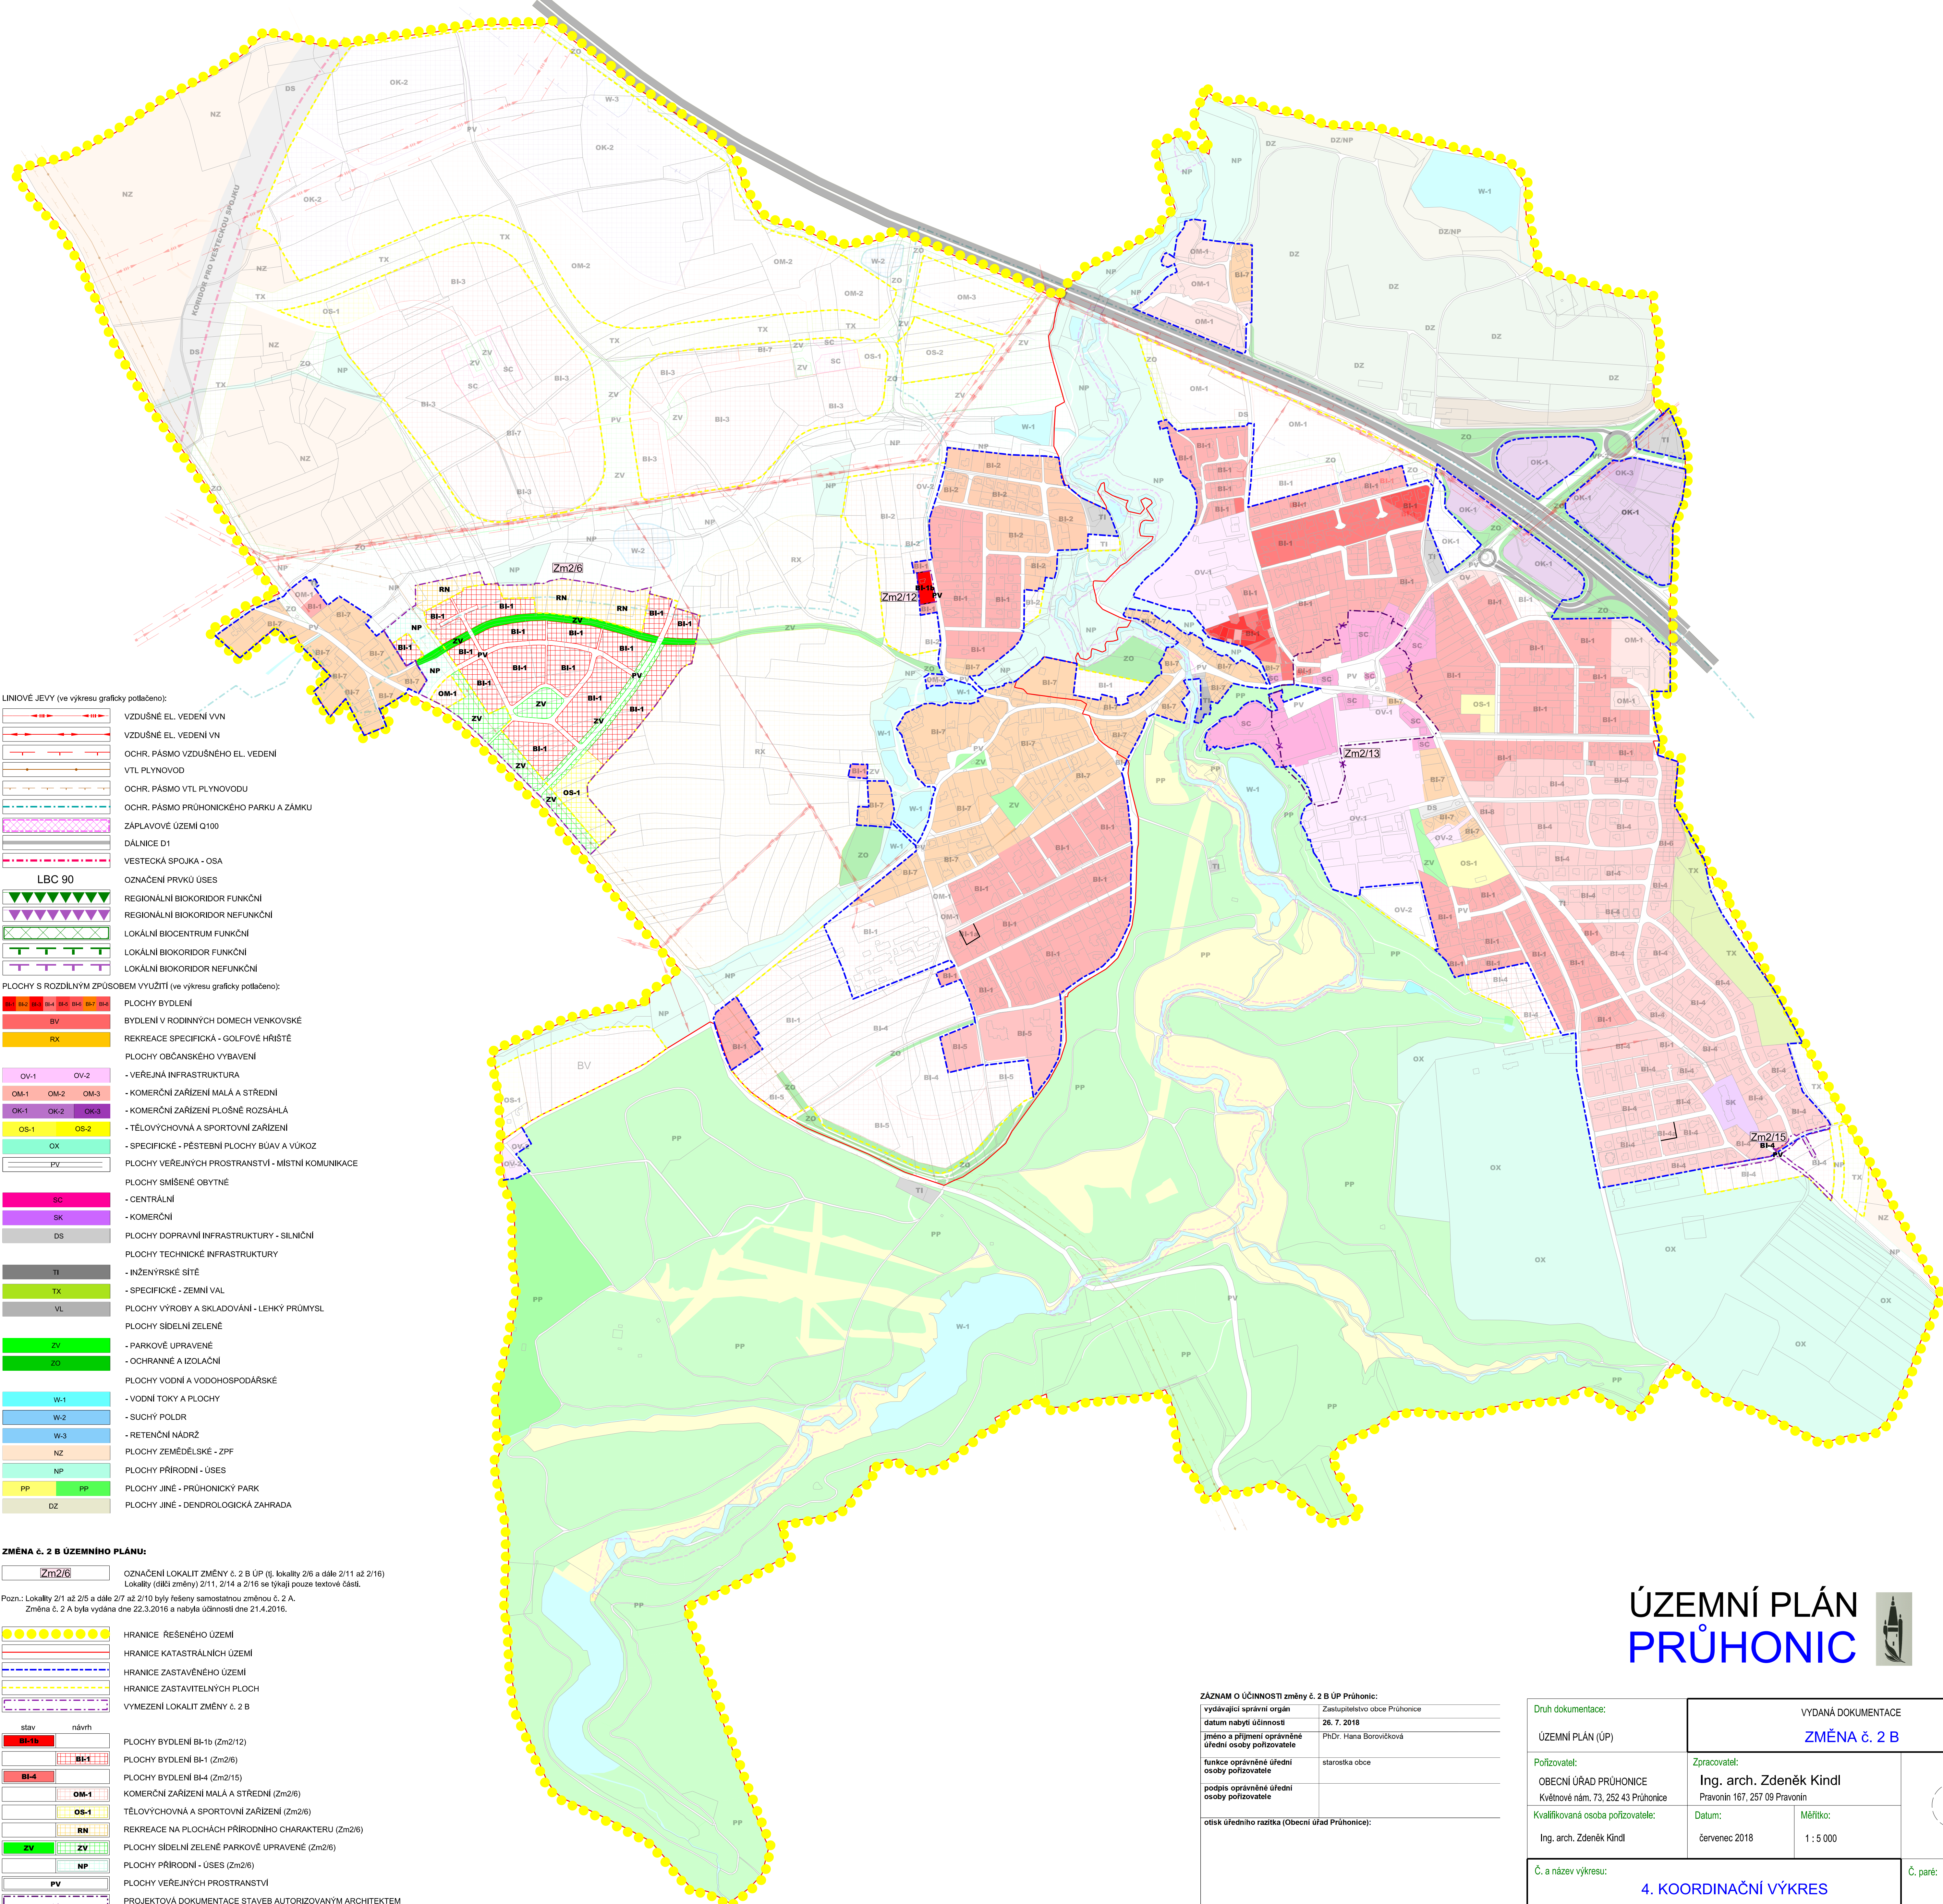

- LINIOVÉ JEVY** (ve výkresu graficky potaženo):
- VZDUŠNÉ EL. VEDENÍ VVN
 - VZDUŠNÉ EL. VEDENÍ VN
 - OCHR. PÁSMO VZDUŠNÉHO EL. VEDENÍ
 - VTL PLYNOVOD
 - OCHR. PÁSMO VTL PLYNOVODU
 - OCHR. PÁSMO PRŮHONICKÉHO PARKU A ZÁMKU
 - ZÁPLAVOVÉ ÚZEMÍ Q100
 - DÁLNIČE D1
 - VESTECKÁ SPOJKA - OSA
 - OZNAČENÍ PRVKU ÚSES
- LBC 90**
- REGIONÁLNÍ BIODIVERZITNÍ FUNKČNÍ
 - REGIONÁLNÍ BIODIVERZITNÍ NEFUNKČNÍ
 - LOKÁLNÍ BIODIVERZITNÍ FUNKČNÍ
 - LOKÁLNÍ BIODIVERZITNÍ NEFUNKČNÍ
- PLOCHY S ROZDÍLNÝM ZPŮSOBEM VYUŽITÍ** (ve výkresu graficky potaženo):
- BYDLENÍ
 - BYDLENÍ V RODINNÝCH DOMECH VENKOVSKÉ
 - REKREACE SPECIFICKÁ - GOLFOVÉ HRISTÉ
 - PLOCHY OBČANSKÉHO VYBAVENÍ
 - VEŘEJNÁ INFRASTRUKTURA
 - KOMERČNÍ ZAŘÍZENÍ MALÁ A STŘEDNÍ
 - KOMERČNÍ ZAŘÍZENÍ PLOŠNĚ ROZSAHLÁ
 - TĚLOVÝCHOVNÁ A SPORTOVNÍ ZAŘÍZENÍ
 - SPECIFICKÉ - PĚŠEBNÍ PLOCHY BŮAV A VÝKOZ
 - PLOCHY VEŘEJNÝCH PROSTRANSTVÍ - MÍSTNÍ KOMUNIKACE
 - PLOCHY SMÍŠENÉ OBYTNÉ
 - CENTRÁLNÍ
 - KOMERČNÍ
 - PLOCHY DOPRAVNÍ INFRASTRUKTURY - SILNIČNÍ
 - PLOCHY TECHNICKÉ INFRASTRUKTURY
 - INŽENÝRSKÉ SÍTĚ
 - SPECIFICKÉ - ZEMNÍ VAL
 - PLOCHY VÝROBY A SKLADOVÁNÍ - LEHKÝ PRŮMYSL
 - PLOCHY SÍDELNÍ ZELENĚ
 - PARKOVÉ UPRAVENÉ
 - OCHRANNÉ A IZOLAČNÍ
 - PLOCHY VODNÍ A VODOHOSPODÁŘSKÉ
 - VODNÍ TOKY A PLOCHY
 - SUCHÝ POLDR
 - RETENČNÍ NÁDRŽ
 - PLOCHY ZEMĚDĚLSKÉ - ZPF
 - PLOCHY PŘÍRODNÍ - ÚSES
 - PLOCHY JINÉ - PRŮHONICKÝ PARK
 - PLOCHY JINÉ - DENDROLOGICKÁ ZAHRADA

ZMĚNA č. 2 B ÚZEMNÍHO PLÁNU:

Zm2/6 OZNAČENÍ LOKALIT ZMĚNY č. 2 B ÚP (tj. lokality 2/6 a dále 2/11 až 2/16)

Lokality (dříve změny) 2/11, 2/14 a 2/16 se týkají pouze textové části.

Pozn.: Lokality 2/1 a 2/5 a dále 2/7 až 2/10 byly řešeny samostatnou změnou č. 2 A.

Změna č. 2 A byla vydána dne 22.3.2016 a nabyla účinnosti dne 21.4.2016.

- HRANICE**
- REŠENÉHO ÚZEMÍ
 - KATASTRÁLNÍCH ÚZEMÍ
 - ZASTAVĚNÉHO ÚZEMÍ
 - ZASTAVITELNÝCH PLOCH
 - VYMEZENÍ LOKALIT ZMĚNY č. 2 B
- stav návrh**
- BI-1b
 - BI-1
 - BI-4
 - OM-1
 - OS-1
 - RN
 - ZV
 - NP
 - PV
- PLOCHY BYDLENÍ BI-1b (Zm2/12)
- PLOCHY BYDLENÍ BI-1 (Zm2/6)
- PLOCHY BYDLENÍ BI-4 (Zm2/15)
- KOMERČNÍ ZAŘÍZENÍ MALÁ A STŘEDNÍ (Zm2/6)
- TĚLOVÝCHOVNÁ A SPORTOVNÍ ZAŘÍZENÍ (Zm2/6)
- REKREACE NA PLOCHÁCH PŘÍRODNÍHO CHARAKTERU (Zm2/6)
- PLOCHY SÍDELNÍ ZELENĚ PARKOVÉ UPRAVENÉ (Zm2/6)
- PLOCHY PŘÍRODNÍ - ÚSES (Zm2/6)
- PLOCHY VEŘEJNÝCH PROSTRANSTVÍ
- PROJEKTOVÁ DOKUMENTACE STAVEB AUTORIZOVANÝM ARCHITEKTEM
- NAVRH NA ZRUŠENÍ ÚZEMNÍHO VYMEZENÍ (Zm2/13)

ÚZEMNÍ PLÁN PRŮHONICE

ZÁZNAM O ÚČINNOSTI změny č. 2 B ÚP Průhonice:	
vydávající správní orgán	Zastupitelstvo obce Průhonice
datum nabytí účinnosti	26. 7. 2018
jméno a příjmení oprávněné úřední osoby pořizovatele	PhDr. Hana Borovíková
funkce oprávněné úřední osoby pořizovatele	starostka obce
podpis oprávněné úřední osoby pořizovatele	
otisk úředního razítka (Obecní úřad Průhonice):	

Druh dokumentace:		VYDANÁ DOKUMENTACE	
ÚZEMNÍ PLÁN (ÚP)		ZMĚNA č. 2 B	
Pořizovatel:		Zpracovatel:	
OBECNÍ ÚŘAD PRŮHONICE Květnové nám. 73, 252 43 Průhonice		Ing. arch. Zdeněk Kindl Pravonín 167, 257 09 Pravonín	
Kvalifikovaná osoba pořizovatele:		Datum:	Měřítka:
Ing. arch. Zdeněk Kindl		červenec 2018	1 : 5 000
Č. a název výkresu:			Č. paré:
4. KOORDINAČNÍ VÝKRES			