


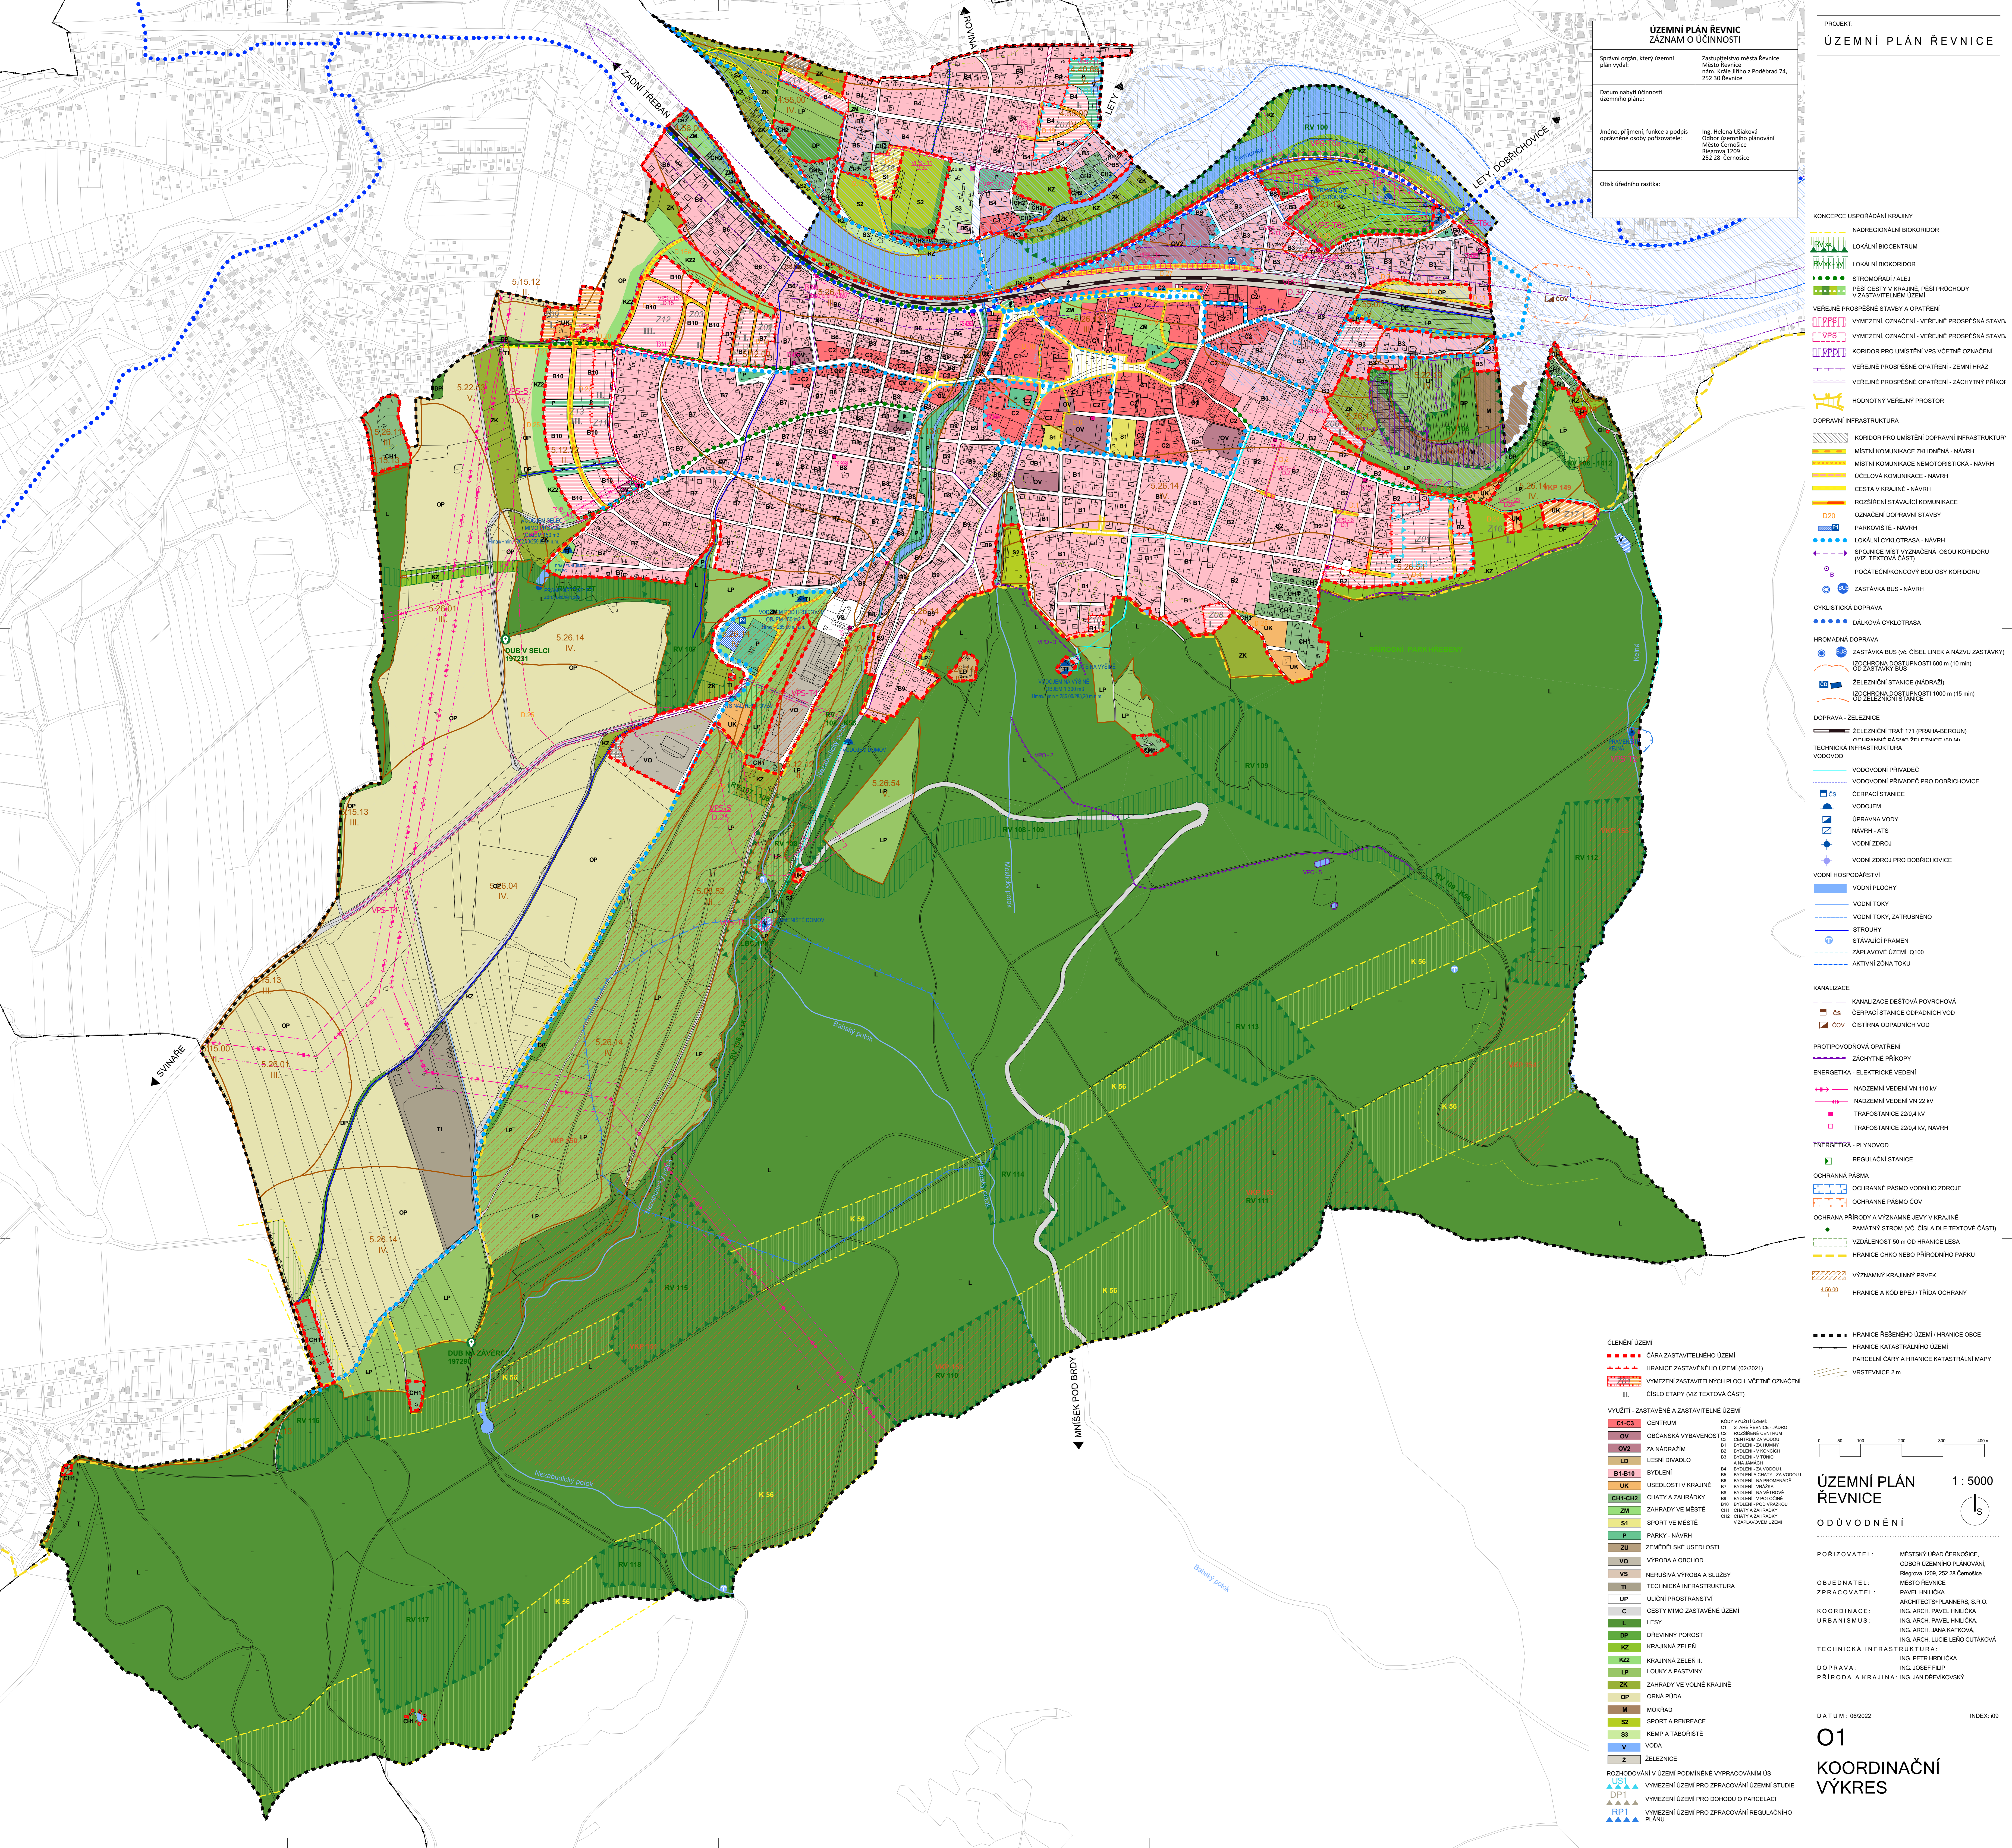

ÚZEMNÍ PLÁN ŘEVNICE ZÁZNAM O ÚČINNOSTI	
Správní orgán, který územní plán vydal:	Zastupitelstvo města Revnice Město Revnice nám. Krále Jiřího z Poděbrad 74, 252 30 Revnice
Datum nabytí účinnosti územního plánu:	
Jméno, příjmení, funkce a podpis oprávněné osoby pořizovatele:	Ing. Helena Ušáková Odbor územního plánování Město Černošice Riegrova 1209 252 38 Černošice
Otisk úředního razítka:	

PROJEKT:
ÚZEMNÍ PLÁN ŘEVNICE

- KONCEPCE USPOŘÁDÁNÍ KRAJINY
- NADREGIONÁLNÍ BIOKORIDOR
 - LOKÁLNÍ BIOCENTRUM
 - LOKÁLNÍ BIOKORIDOR
 - STROMORADÍ / ALEJ
 - PĚŠÍ CESTY V KRAJINĚ, PĚŠÍ PROCHODY
 - VEREJNÉ PROSPŠENÉ STAVBY A OPATŘENÍ
 - VYMEZENÍ, OZNAČENÍ - VEREJNÉ PROSPŠENÉ STAVBY
 - VYMEZENÍ, OZNAČENÍ - VEREJNÉ PROSPŠENÉ STAVBY V ZASTAVITELNÉM ÚZEMÍ
 - KORIDOR PRO UMÍSTĚNÍ VPS VČETNĚ OZNAČENÍ
 - VEREJNÉ PROSPŠENÉ OPATŘENÍ - ZEMNÍ HŘÍZ
 - VEREJNÉ PROSPŠENÉ OPATŘENÍ - ZACHYTNÝ PŘÍKOP
 - HODNOTNÝ VEREJNÝ PROSTOR
- DOPRAVNÍ INFRASTRUKTURA
- KORIDOR PRO UMÍSTĚNÍ DOPRAVNÍ INFRASTRUKTURY
 - MÍSTNÍ KOMUNIKACE ZKLIDNĚNÁ - NÁVRH
 - MÍSTNÍ KOMUNIKACE NEMOTORISTICKÁ - NÁVRH
 - ÚČELOVÁ KOMUNIKACE - NÁVRH
 - CESTY V KRAJINĚ - NÁVRH
 - ROZŠÍŘENÍ STÁVAJÍCÍ KOMUNIKACE
 - OZNAČENÍ DOPRAVNÍ STAVBY
 - PARKOVISTĚ - NÁVRH
 - LOKÁLNÍ CYKLOTRASA - NÁVRH
 - SPONICE MÍST VYZNAČENÁ OSOU KORIDORU (VIZ TEXTOVÁ ČÁST)
 - POČÁTEČNÍ/KONČOVÝ BOD OSY KORIDORU
 - ZASTÁVKY BUS - NÁVRH
- CYKLISTICKÁ DOPRAVA
- DÁLKOVÁ CYKLOTRASA
- HROMADNÁ DOPRAVA
- ZASTÁVKA BUS (VČ. ČÍSLO LINEK A NÁZVU ZASTÁVKY) OD ZASTÁVKY BUS
 - IZOCHRONA DOSTUPNOSTI 600 m (10 min)
 - ZELEZNÍČNÍ STANICE (NÁDRAŽÍ)
 - IZOCHRONA DOSTUPNOSTI 1000 m (15 min) OD ZELEZNÍČNÍ STANICE
- DOPRAVA - ZELEZNICE
- ZELEZNÍČNÍ TRATĚ 171 (PRAHA-BEROUN)
- TECHNICKÁ INFRASTRUKTURA
- VODOVOD
- VODOVODNÍ PŘÍVÁDEČ
 - VODOVODNÍ PŘÍVÁDEČ PRO DOBRCHOVICE
 - ČERPAČÍ STANICE
 - VODOJEM
 - ÚPRAVNA VODY
 - NÁVRH - ATS
 - VODNÍ ZDROJ
 - VODNÍ ZDROJ PRO DOBRCHOVICE
- VODNÍ HOSPODÁŘSTVÍ
- VODNÍ PLOCHY
 - VODNÍ TOKY
 - VODNÍ TOKY, ZATRUBNĚNO
 - STROUHY
 - STÁVAJÍCÍ PRAMEN
 - ZAPLAVOVÉ ÚZEMÍ Q100
 - AKTIVNÍ ZÓNA TOKU
- KANALIZACE
- KANALIZACE DEŠŤOVÁ POVRCHOVÁ
 - ČERPAČÍ STANICE GOPADNÍCH VOD
 - ČISTÍRNA GOPADNÍCH VOD
- PROTIPOVODŇOVÁ OPATŘENÍ
- ZACHYTNÉ PŘÍKOPY
- ENERGETIKA - ELEKTRICKÉ VEDENÍ
- NADZEMNÍ VEDENÍ VN 110 kV
 - NADZEMNÍ VEDENÍ VN 22 kV
 - TRAFOSTANICE 220/4 kV
 - TRAFOSTANICE 220/4 kV, NÁVRH
- ENERGETIKA - PLYNOVOD
- REGULAČNÍ STANICE
- OCHRANNÁ PÁSMA
- OCHRANNÉ PÁSMA VODNÍHO ZDROJE
 - OCHRANNÉ PÁSMA ČOV
- OCHRANA PŘÍRODY A VÝZNAMNÉ JEVY V KRAJINĚ
- PAMÁTNÝ STROM (VČ. ČÍSLO DLE TEXTOVÉ ČÁSTI)
 - VZDÁLENOST 50 m OD HRANICE LESA
 - HRANICE CHKO NEBO PŘÍRODNÍHO PARKU
 - VÝZNAMNÝ KRAJINNÝ PŘEVK
 - HRANICE A KÓD BPEJ I TRÍDA OCHRANY

- ČLENĚNÍ ÚZEMÍ
- ČÁRA ZASTAVITELNÉHO ÚZEMÍ
 - HRANICE ZASTAVITELNÉHO ÚZEMÍ (02/2021)
 - VYMEZENÍ ZASTAVITELNÝCH PLOCH, VČETNĚ OZNAČENÍ ČÍSLO ETAPY (VIZ TEXTOVÁ ČÁST)
- II.
- VYUŽITÍ - ZASTAVĚNÉ A ZASTAVITELNÉ ÚZEMÍ
- C1-C3 CENTRUM
 - OV OBČANSKÁ VYBAVENOST
 - OV2 ZA NÁDRAŽÍM
 - LD LESNÍ DIVADLO
 - B1-B10 BYDLENÍ
 - UK USELOSTI V KRAJINĚ
 - CH1-CH2 CHATY A ZAHŘÁDKY
 - ZM ZAHŘÁDKY VE MĚSTĚ
 - S1 SPORT VE MĚSTĚ
 - P PARKY - NÁVRH
 - ZU ZEMĚDĚLSKÉ USELOSTI
 - VO VÝROBA A OBCHOD
 - VS NERUŠIVÁ VÝROBA A SLUŽBY
 - TI TECHNICKÁ INFRASTRUKTURA
 - UP ULIČNÍ PROSTRANSTVÍ
 - C CESTY MIMO ZASTAVĚNÉ ÚZEMÍ
 - L LESY
 - DF DŘEVINNÝ POROST
 - KZ KRAJINNÁ ZELEN
 - KZ2 KRAJINNÁ ZELEN II
 - LP LOUKY A PASTVINY
 - ZK ZAHŘÁDKY VE VOLNÉ KRAJINĚ
 - OP ORNÁ PŮDA
 - M MOKRÁD
 - S2 SPORT A REKREACE
 - S3 KEMP A TABORIŠTĚ
 - V VODA
 - Z ŽELEZNICE
- ROZHODOVÁNÍ V ÚZEMÍ PODMÍNĚNÉ VYPRACOVÁNÍM ÚS
- ÚS1 VYMEZENÍ ÚZEMÍ PRO ZPRACOVÁNÍ ÚZEMNÍHO STUDIE
 - DP1 VYMEZENÍ ÚZEMÍ PRO DOHODU O PARCELCI
 - RP1 VYMEZENÍ ÚZEMÍ PRO ZPRACOVÁNÍ REGULAČNÍHO PLÁNU
- KÓDY VYUŽITÍ ÚZEMÍ
- C1 STAVEBNÍ REVNICE - JEDRO
 - C2 ROZŠÍŘENÉ CENTRUM
 - C3 CENTRUM ZA VODOV
 - B1 BYDLENÍ - ZA HLAVNÍ
 - B2 BYDLENÍ - V KRAJINĚ
 - B3 BYDLENÍ - V TONINĚ
 - B4 BYDLENÍ - ZA VODOV
 - B5 BYDLENÍ - CHATY - ZA VODOV
 - B6 BYDLENÍ - NA PROMĚNĚ
 - B7 BYDLENÍ - NA DŘEVINĚ
 - B8 BYDLENÍ - NA DŘEVINĚ
 - B9 BYDLENÍ - VÝROČNĚ
 - B10 BYDLENÍ - PŮDOPLOŠNÍ
 - CH1 CHATY A ZAHŘÁDKY
 - CH2 CHATY A ZAHŘÁDKY
 - CH506 CHATY A Z