


ZÁZNAM O ÚČINNOSTI Regulačního plánu Roztoky - Tiché údolí:

vydávající správní orgán	zastupitelstvo města Roztoky
datum nabytí účinnosti	16. 3. 2017
jméno a příjmení oprávněné úřední osoby pořizovatele	Jan Jakob
funkce oprávněné úřední osoby pořizovatele	starosta města
podpis oprávněné úřední osoby pořizovatele	

olisk úředního razítka (Městský úřad Roztoky):

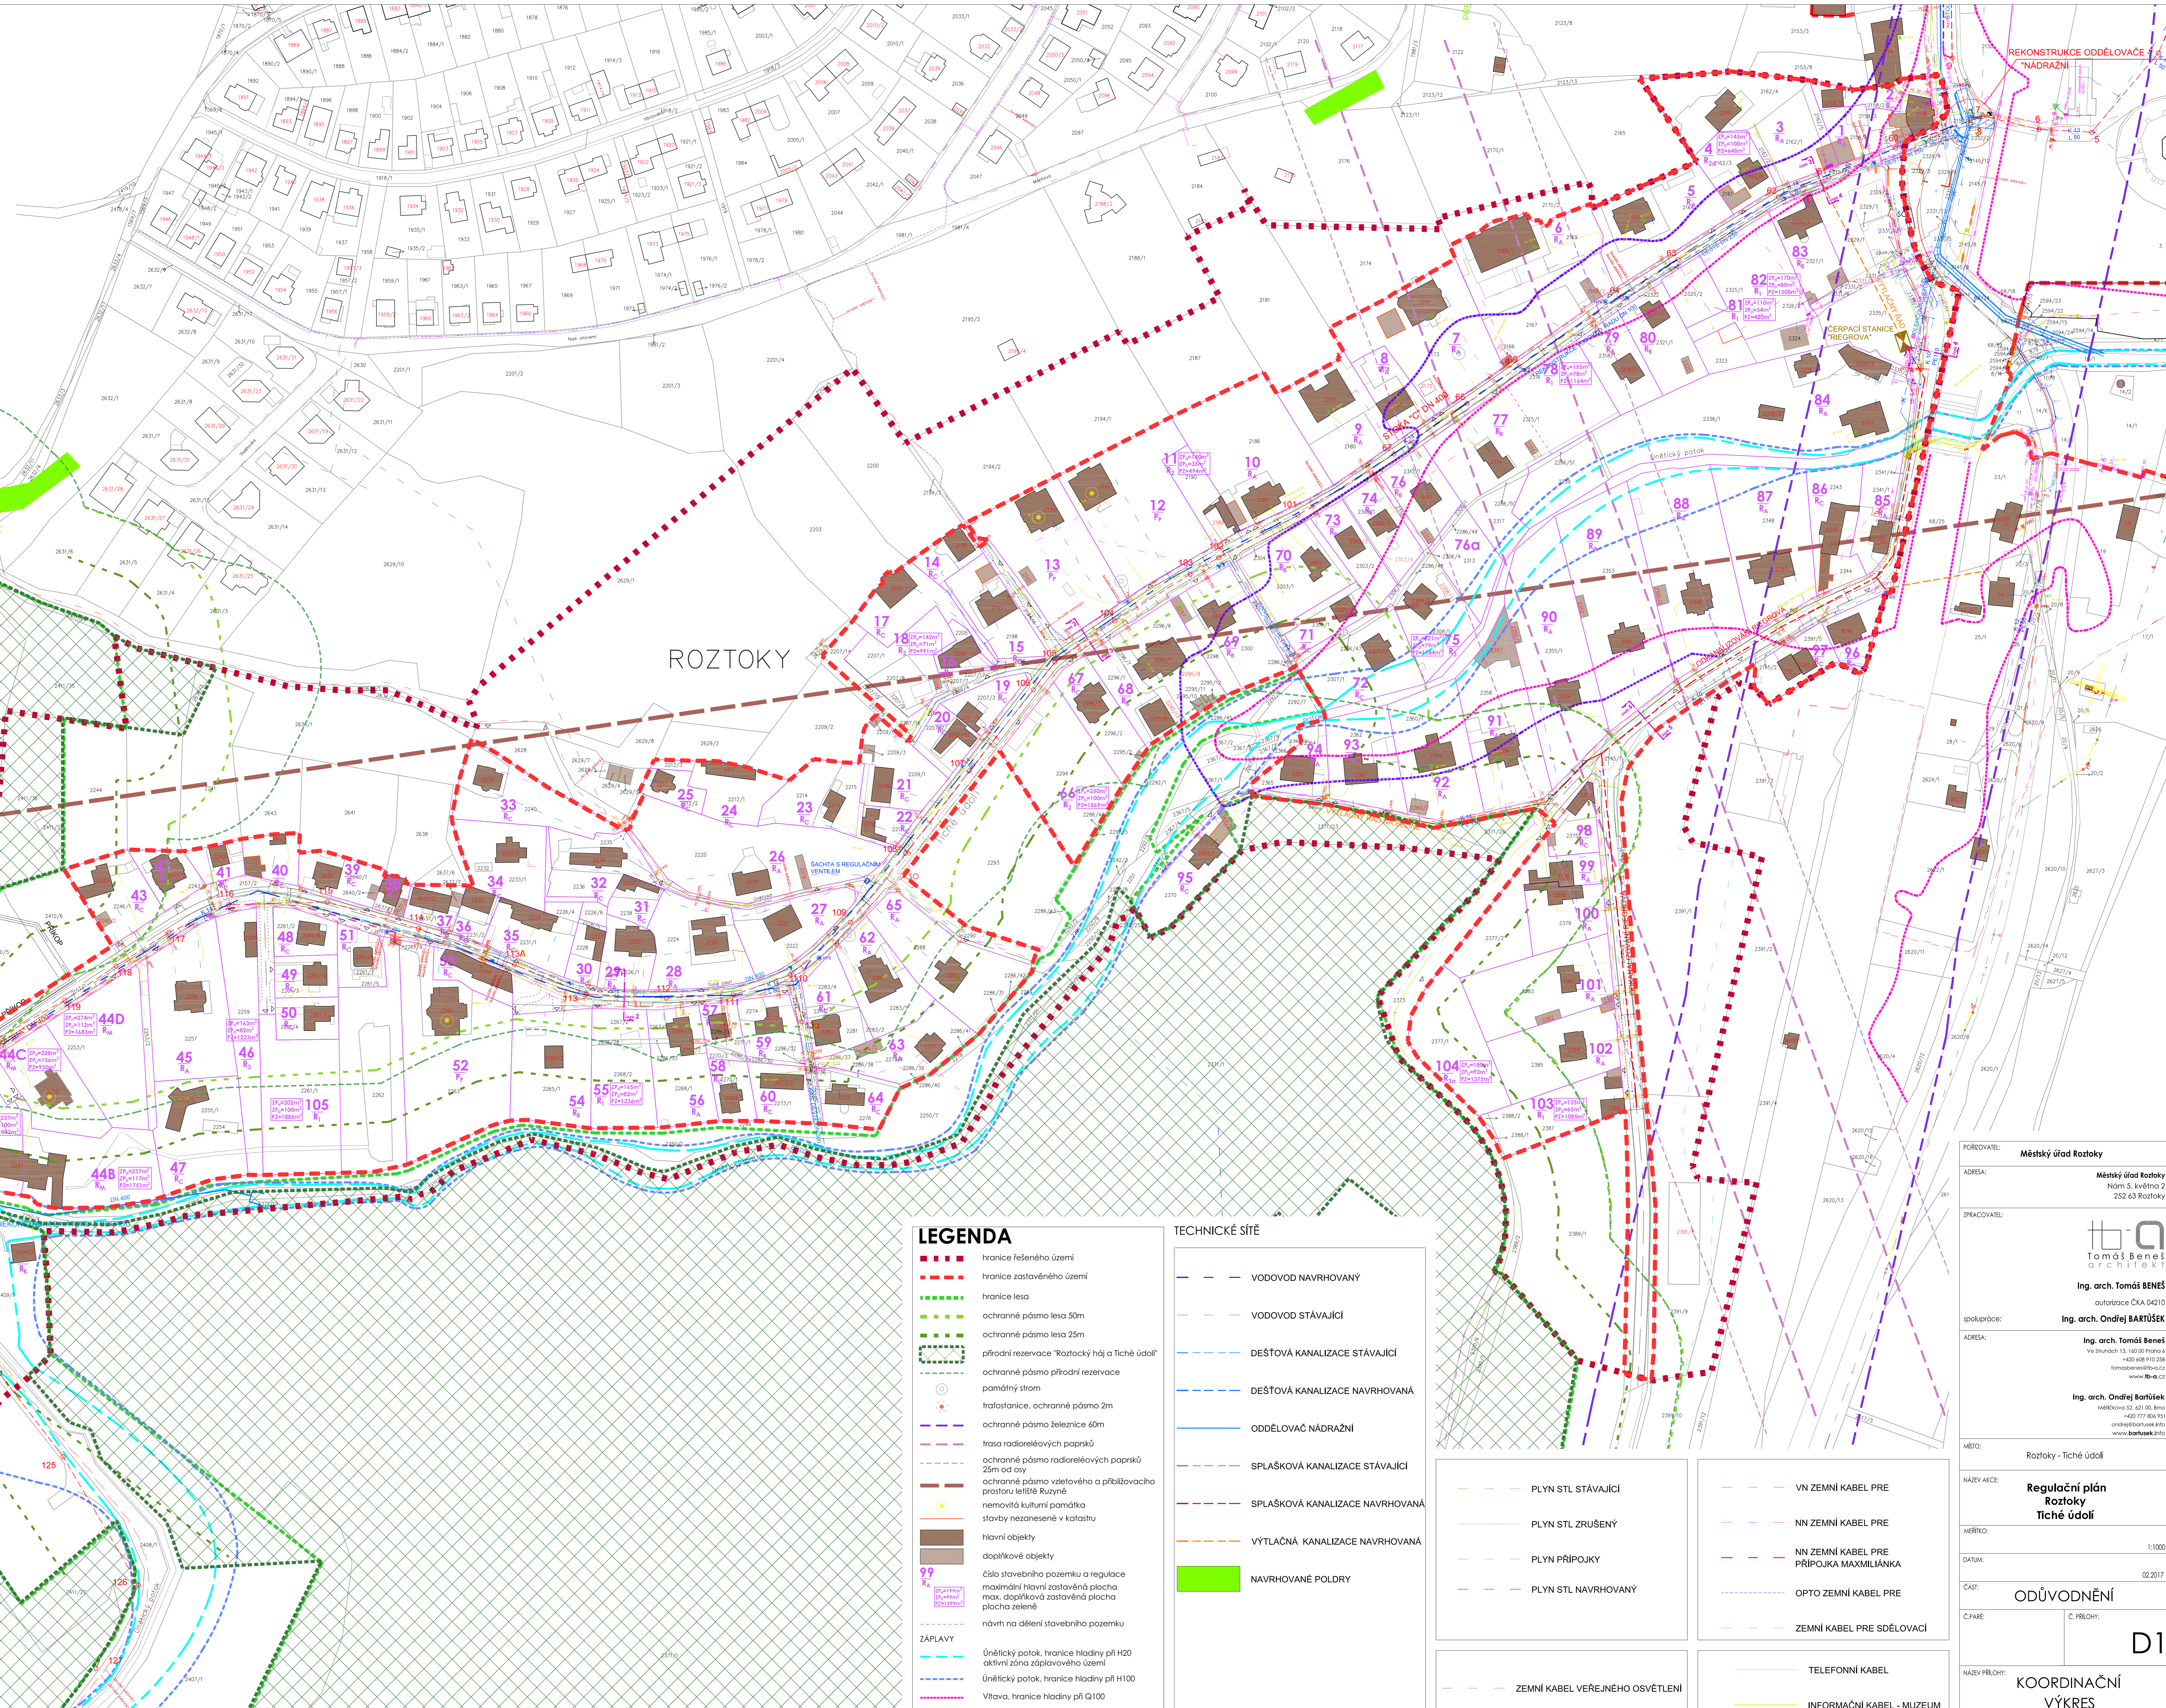

LEGENDA

- - - hranice řešeného území
- - - hranice zastavěného území
- - - hranice lesa
- - - ochranné pásmo lesa 50m
- - - ochranné pásmo lesa 25m
- - - přírodní rezervace "Roztocký háj a Tiché údolí"
- - - ochranné pásmo přírodní rezervace
- - - památný strom
- - - trafostanice, ochranné pásmo 2m
- - - ochranné pásmo železnice 60m
- - - trasa radioreléových paprsků
- - - ochranné pásmo radioreléových paprsků
- - - ochranné pásmo vzletového a přiblížovacího prostoru letiště Ruzyně
- - - nemovitá kulturní památka
- - - stavby nezanesené v katastru
- - - hlavní objekty
- - - dopravní objekty
- 99 číslo stavebního pozemku a regulace
- K₁ maximální hlavní zastavěná plocha
- K₂ max. dopravní zastavěná plocha
- K₃ plocha zeleně
- - - návrh na dělení stavebního pozemku

ZÁPRAVY

- - - Únětický potok, hranice hladiny při H20
- - - aktivní zóna záplavového území
- - - Únětický potok, hranice hladiny při H100
- - - Vltava, hranice hladiny při Q100
- - - Vltava, hranice hladiny při povodni 2002

TECHNICKÉ SÍTĚ

- - - VODOVOD NAVRHOVANÝ
- - - VODOVOD STÁVAJÍCÍ
- - - DEŠŤOVÁ KANALIZACE STÁVAJÍCÍ
- - - DEŠŤOVÁ KANALIZACE NAVRHOVANÁ
- - - ODDĚLOVACÍ NÁDRAŽNÍ
- - - SPLAŠKOVÁ KANALIZACE STÁVAJÍCÍ
- - - SPLAŠKOVÁ KANALIZACE NAVRHOVANÁ
- - - VÝTLAČNÁ KANALIZACE NAVRHOVANÁ
- - - NAVRHOVANÉ POLDRY

- - - PLYN STL STÁVAJÍCÍ
- - - PLYN STL ZRUŠENÝ
- - - PLYN PŘÍPOJKY
- - - PLYN STL NAVRHOVANÝ
- - - VN ZEMNÍ KABEL PRE
- - - NN ZEMNÍ KABEL PRE
- - - NN ZEMNÍ KABEL PRE PŘÍPOJKA MAXIMÁLNÍKA
- - - OPTO ZEMNÍ KABEL PRE
- - - ZEMNÍ KABEL PRE SDĚLOVACÍ
- - - ZEMNÍ KABEL VEŘEJNÉHO OSVĚTLENÍ
- - - TELEFONNÍ KABEL
- - - INFORMAČNÍ KABEL - MUZEUM

POŘIZOVATEL: Městský úřad Roztoky

ADRESA: Městský úřad Roztoky
Nám. S. Květná 2
252 63 Roztoky

PRACOVNÍK: **tb-a**
Tomáš Beneš
architekt

Ing. arch. Tomáš BENEŠ
autorská čka 04210

spolupráce: Ing. arch. Ondřej BARTŮŠEK

ADRESA: Ing. arch. Tomáš Beneš
Všechných 18, 160 00 Praha 6
+420 267 910 288
tomasebeneš@tb-a.cz
www.tb-a.cz

Ing. arch. Ondřej Bartůšek
Májkova 52, 631 00 Brno
+420 777 826 931
ondrej@bartuskek.cz
www.bartuskek.cz

MĚSTO: Roztoky - Tiché údolí

NÁZEV AKCE: **Regulační plán
Roztoky
Tiché údolí**

MĚŘITVO: 1:1000

DATA: 02.2017

ČÁST: **ODŮVODNĚNÍ**

Č.PARÉ: C. PŘÍLOHY:

NÁZEV PŘÍLOHY: **KOORDINAČNÍ
VÝKRES**

D1