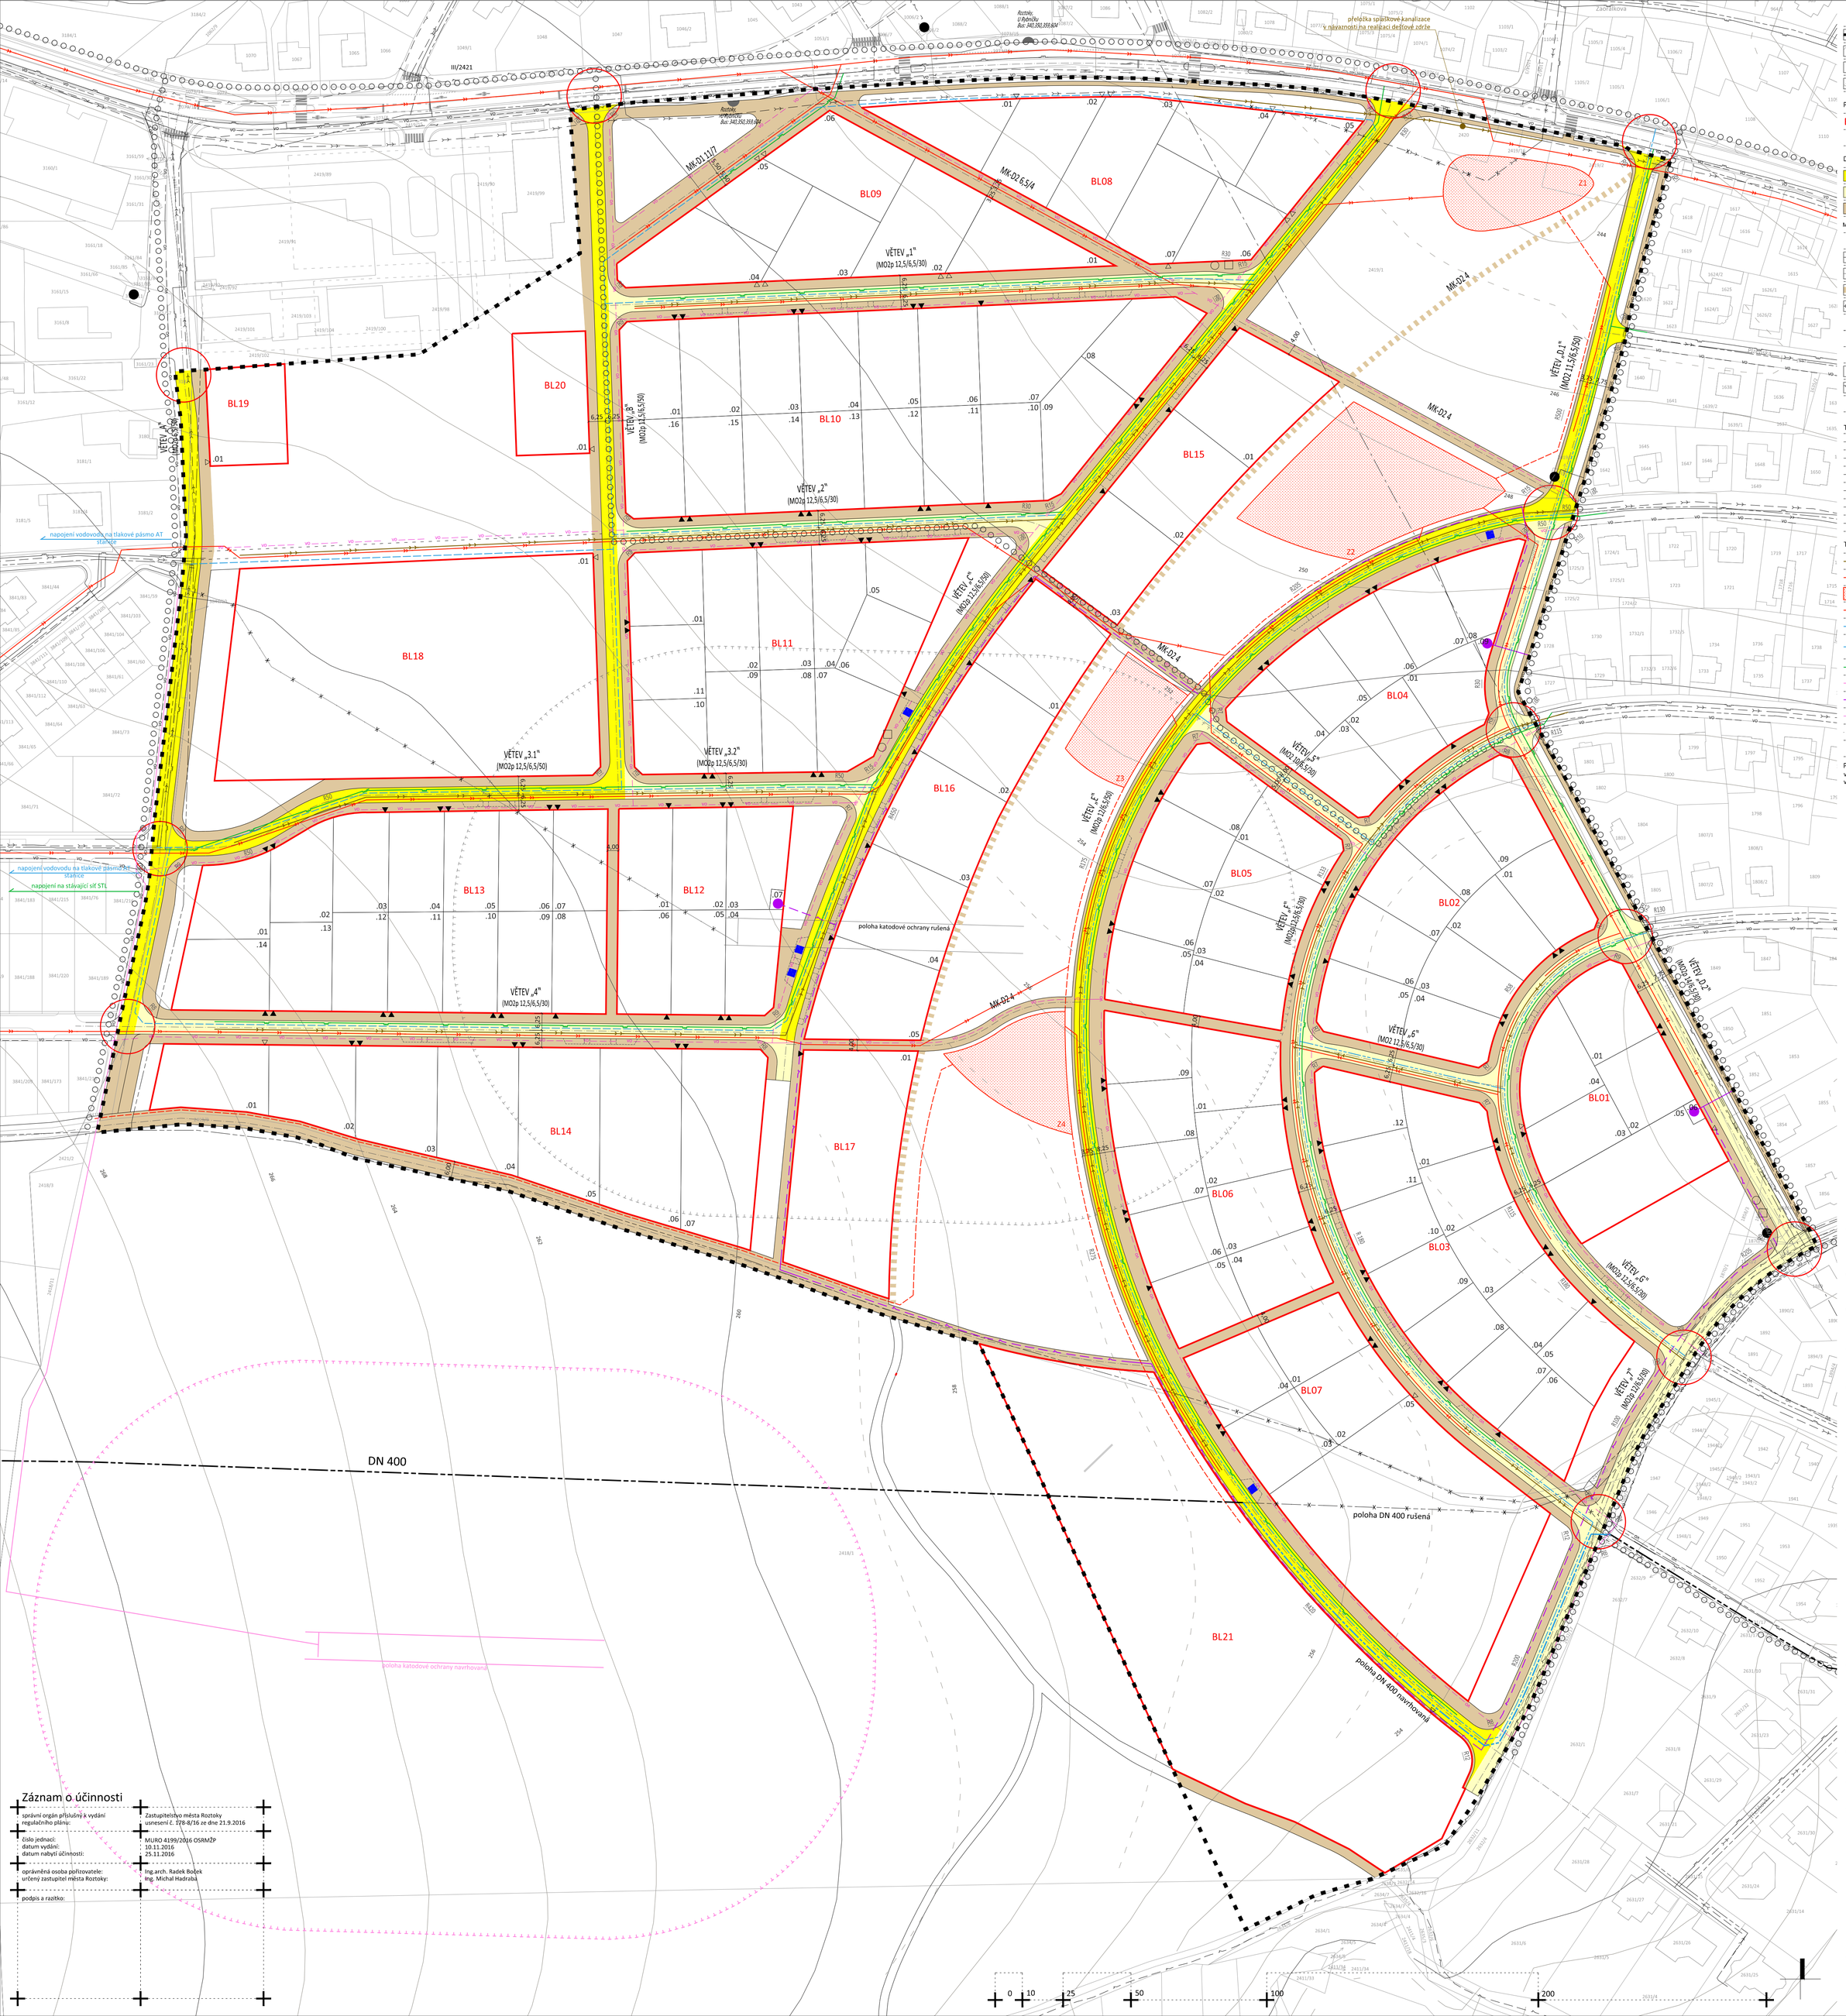

Záznam o účinnosti

správní orgán příslušný k vydání regulačního plánu:	Zastupitelstvo města Roztoky usnesení č. 178-8/16 ze dne 21.9.2016
číslo jednací:	MURO 4199/2016 OSRMŽP
datum vydání:	10.11.2016
datum nabytí účinnosti:	25.11.2016
oprávněná osoba pořizovatele: určený zastupitel města Roztoky:	Ing.arch. Radek Bořek Ing. Michal Hadraba
podpis a razítko:	

Legenda

- hranice řešené plochy
- katastrální mapa
- 1732/1 parcelní číslo
- 2420 vrstevnice

Podmínky pro vymezení a využití pozemků

- BL01 kód bloku
- .01 číslo pozemku v bloku

Dopravní infrastruktura

- místní komunikace III. třídy
- místní komunikace III. třídy zklidněná
- místní komunikace IV. třídy
- MO2 6,5/50 označení komunikace
- místo napojení na stávající komunikace III. třídy
- hrany komunikací
- osy komunikací
- trasa pěší komunikace
- hlavní cyklotrasy/cyklostezky
- zastávka autobusu
- vjezd na pozemek plovoucí
- vjezd na pozemek pevný
- R6 poloměry oblouků
- vzorová sestava (prostorové umístění minimálního počtu parkovacích stání)
- parkovací stání vyhrazené pro osoby ZTP + ZTP/P

Technická infrastruktura - stávající sítě

- splašková kanalizace
- dešťová kanalizace
- vodovod
- plynovod středotlaký
- vedení VN s trafostanicí
- VO vedení veřejného osvětlení

Technická infrastruktura - navrhované sítě

- splašková kanalizace
- dešťová kanalizace
- Z1 dešťová zdrž (suchý poldr) s označením
- dešťový příkop (průleh)
- vodovodní řad (včetně požární vody)
- vodovodní řad napojený na tlakové pásmo AT stanice (včetně požární vody)
- plynovod středotlaký
- anodové uzemnění s ochranným pásmem
- vedení VN s trafostanicí
- VO vedení veřejného osvětlení
- rušený řad
- poloha pro umístění nádob na komunální / tříděný odpad

Poznámka:
výkres zobrazuje schéma vedení sítí TI,
výkres nezobrazuje přesné umístění sítí TI

0 10 25 50 100 200

dvořák gogolák grasse

PAVEL GRASSE ARCHITEKTONICKÁ KANCELÁŘ
U PIVOVARU 239/3, 779 00 OLOMOUC

Společnost
Ing. arch. Michal Dvořák
Ing. arch. Ivan Gogolák
Ing. arch. Lukáš Grasse
Ing. arch. Pavel Grasse

U Pivovaru 239/3, 779 00 Olomouc

Krajina, ÚSES
Mgr. Michael Pondělíček, PhD.
Doprava
Ing. Zbyněk Losenický
Ing. Ivan Čechmánek
Technická infrastruktura
Ing. Petr Hrdlička

Město Roztoky
Nám. S. května 2, 252 63 Roztoky

Odbor správy, rozvoje města a životního prostředí
Městský úřad Roztoky
Nám. S. května 2, 252 63 Roztoky

Regulační plán

Dubečnice

Výkres dopravní a technické infrastruktury

Ing. arch. Pavel Grasse, ČKA 02434

I.C | číslo výkresu | 10 2016 datum | 12xA4 841/891 mm | 1:1000