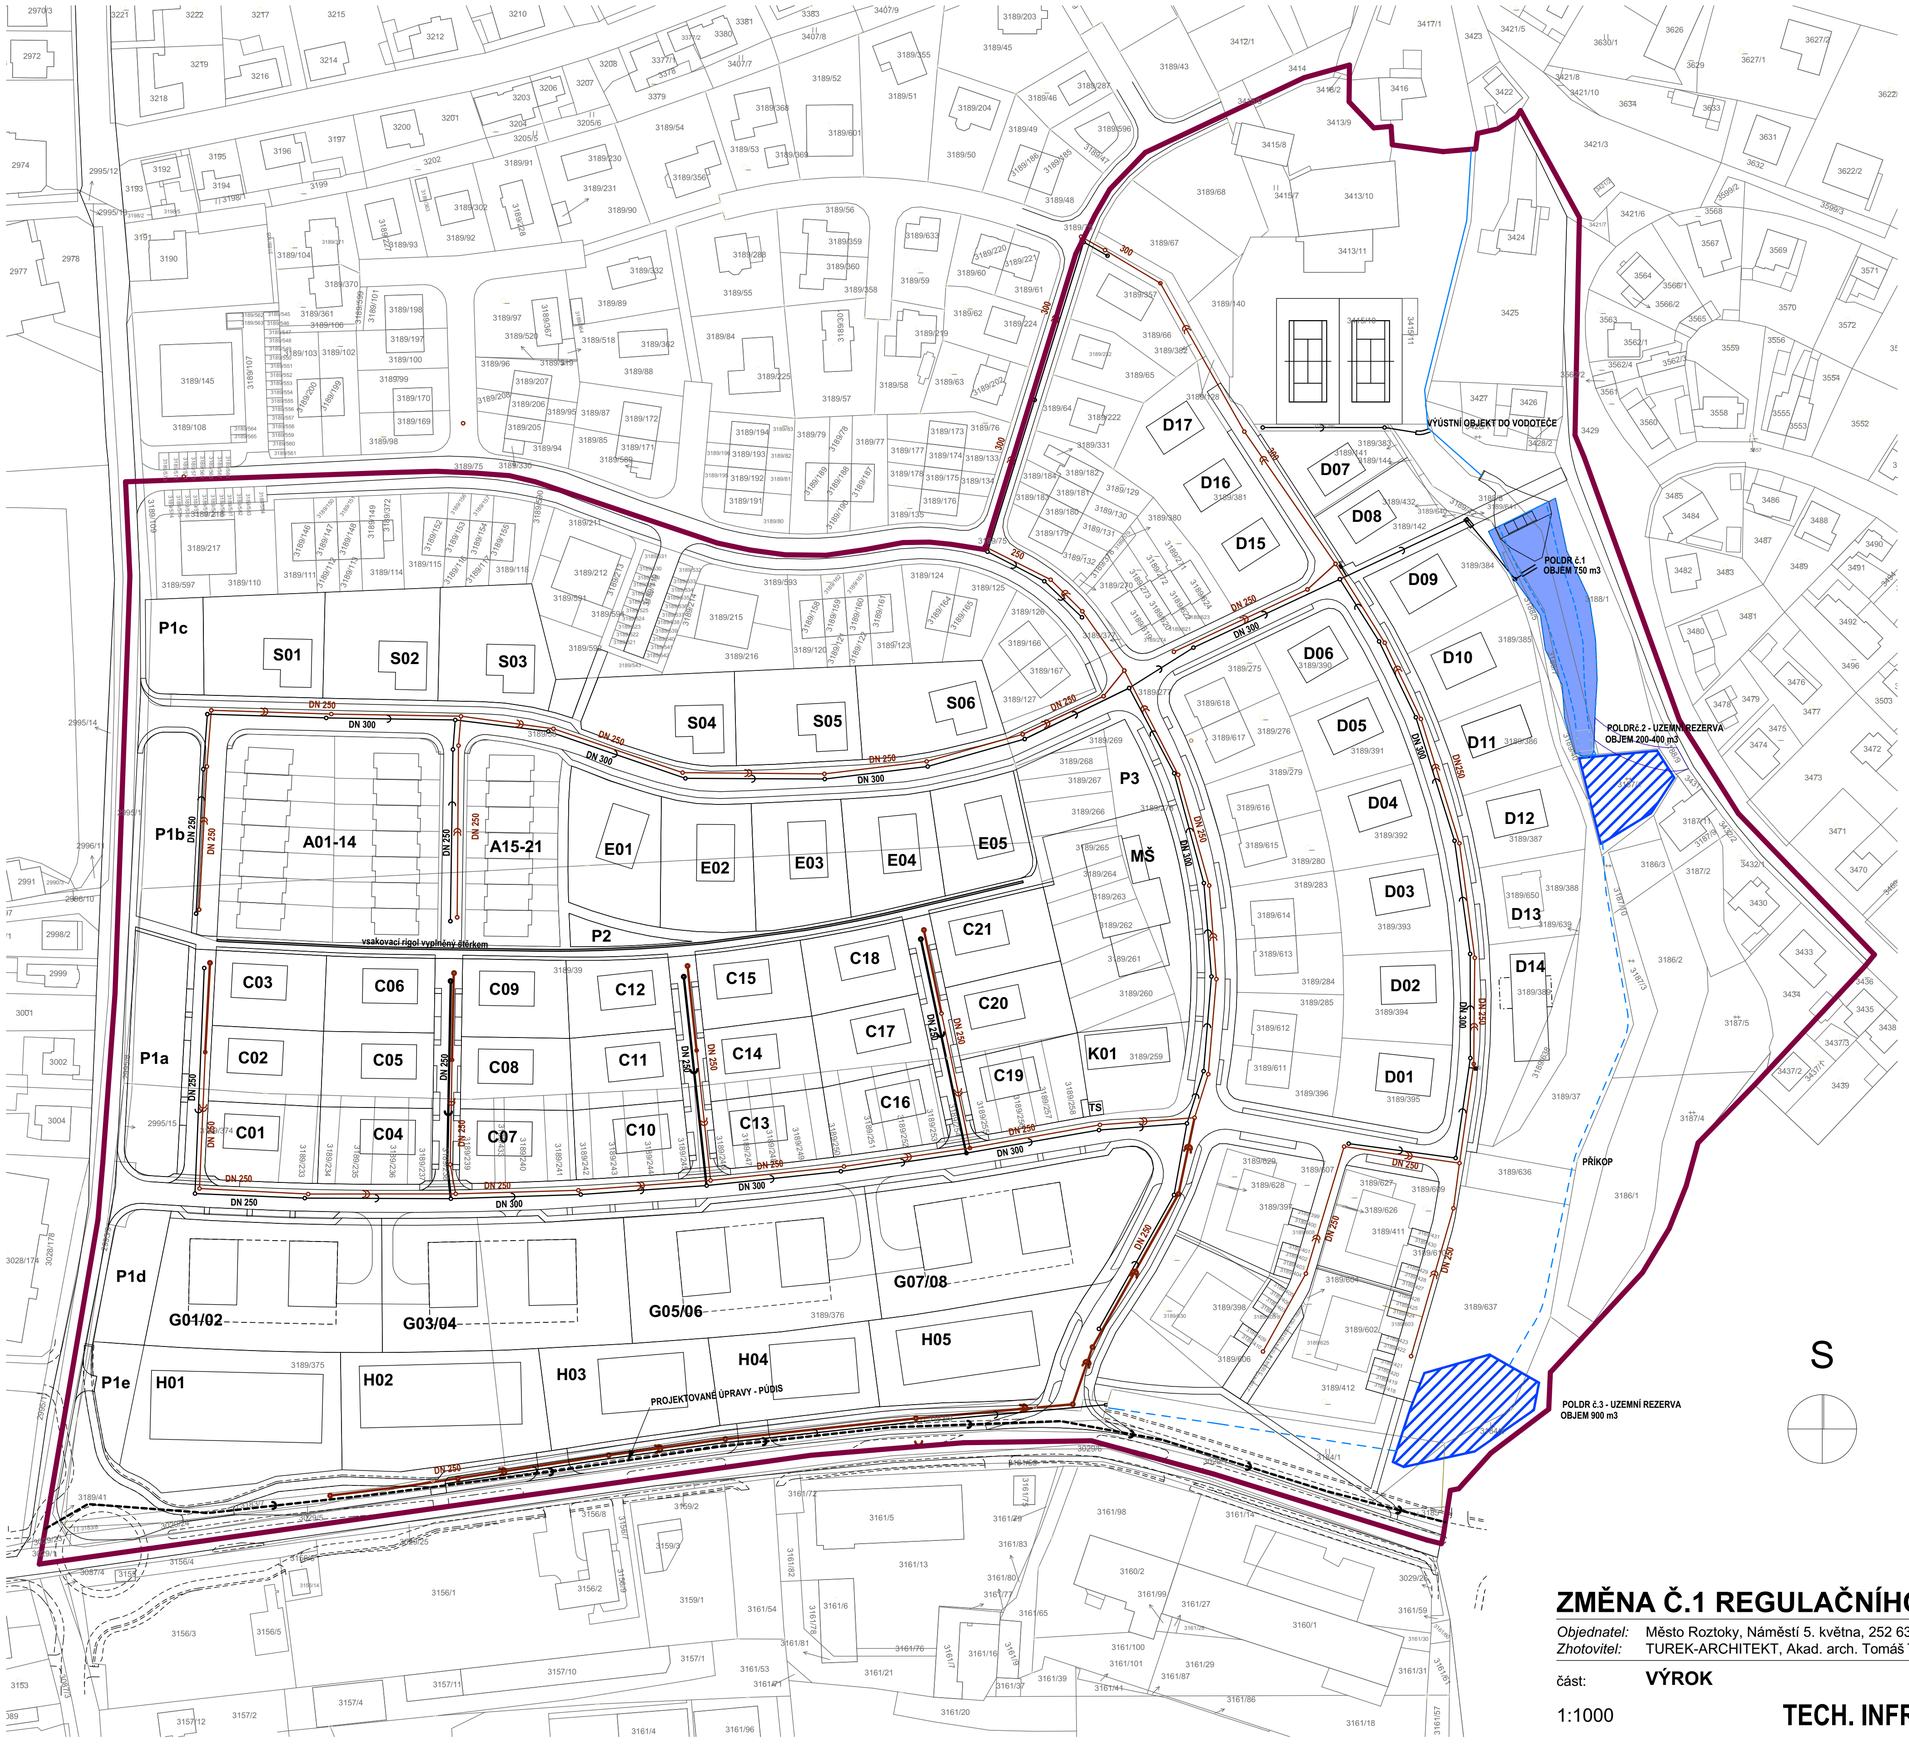

LEGENDA:

- HRANICE KN
- PARCELACE - NÁVRH
- PŘEDPOKLÁDANÝ ROZVOJ UL. LIDICKÉ - STUDIE PUDIS
- D01 POPIS OBJEKTŮ
- HRANICE ŘEŠENÉHO ÚZEMÍ
- KANALIZACE SPLAŠKOVÁ - STAV
- KANALIZACE DEŠŤOVÁ - STAV
- KANALIZACE SPLAŠKOVÁ - NÁVRH
- KANALIZACE DEŠŤOVÁ - NÁVRH
- PROJEKTOVANÁ ÚPRAVA KANALIZACE-PÚDIS
- UZEMNÍ REZERVA - POLDRY
- POLDR-STAV
- VODOTEČ
- SUCHÉ KORYTO

S

ZMĚNA Č.1 REGULAČNÍHO PLÁNU - PANENSKÁ II

Objednatel: Město Roztoky, Náměstí 5. května, 252 63 Roztoky
Zhotovitel: TUREK-ARCHITEKT, Akad. arch. Tomáš Turek, Palackého 254, 25263 Roztoky, ČKA 01 170

část: **VÝROK** *06/2017*

1:1000 **TECH. INFRASTRUKTURA-KANALIZACE** **4**