


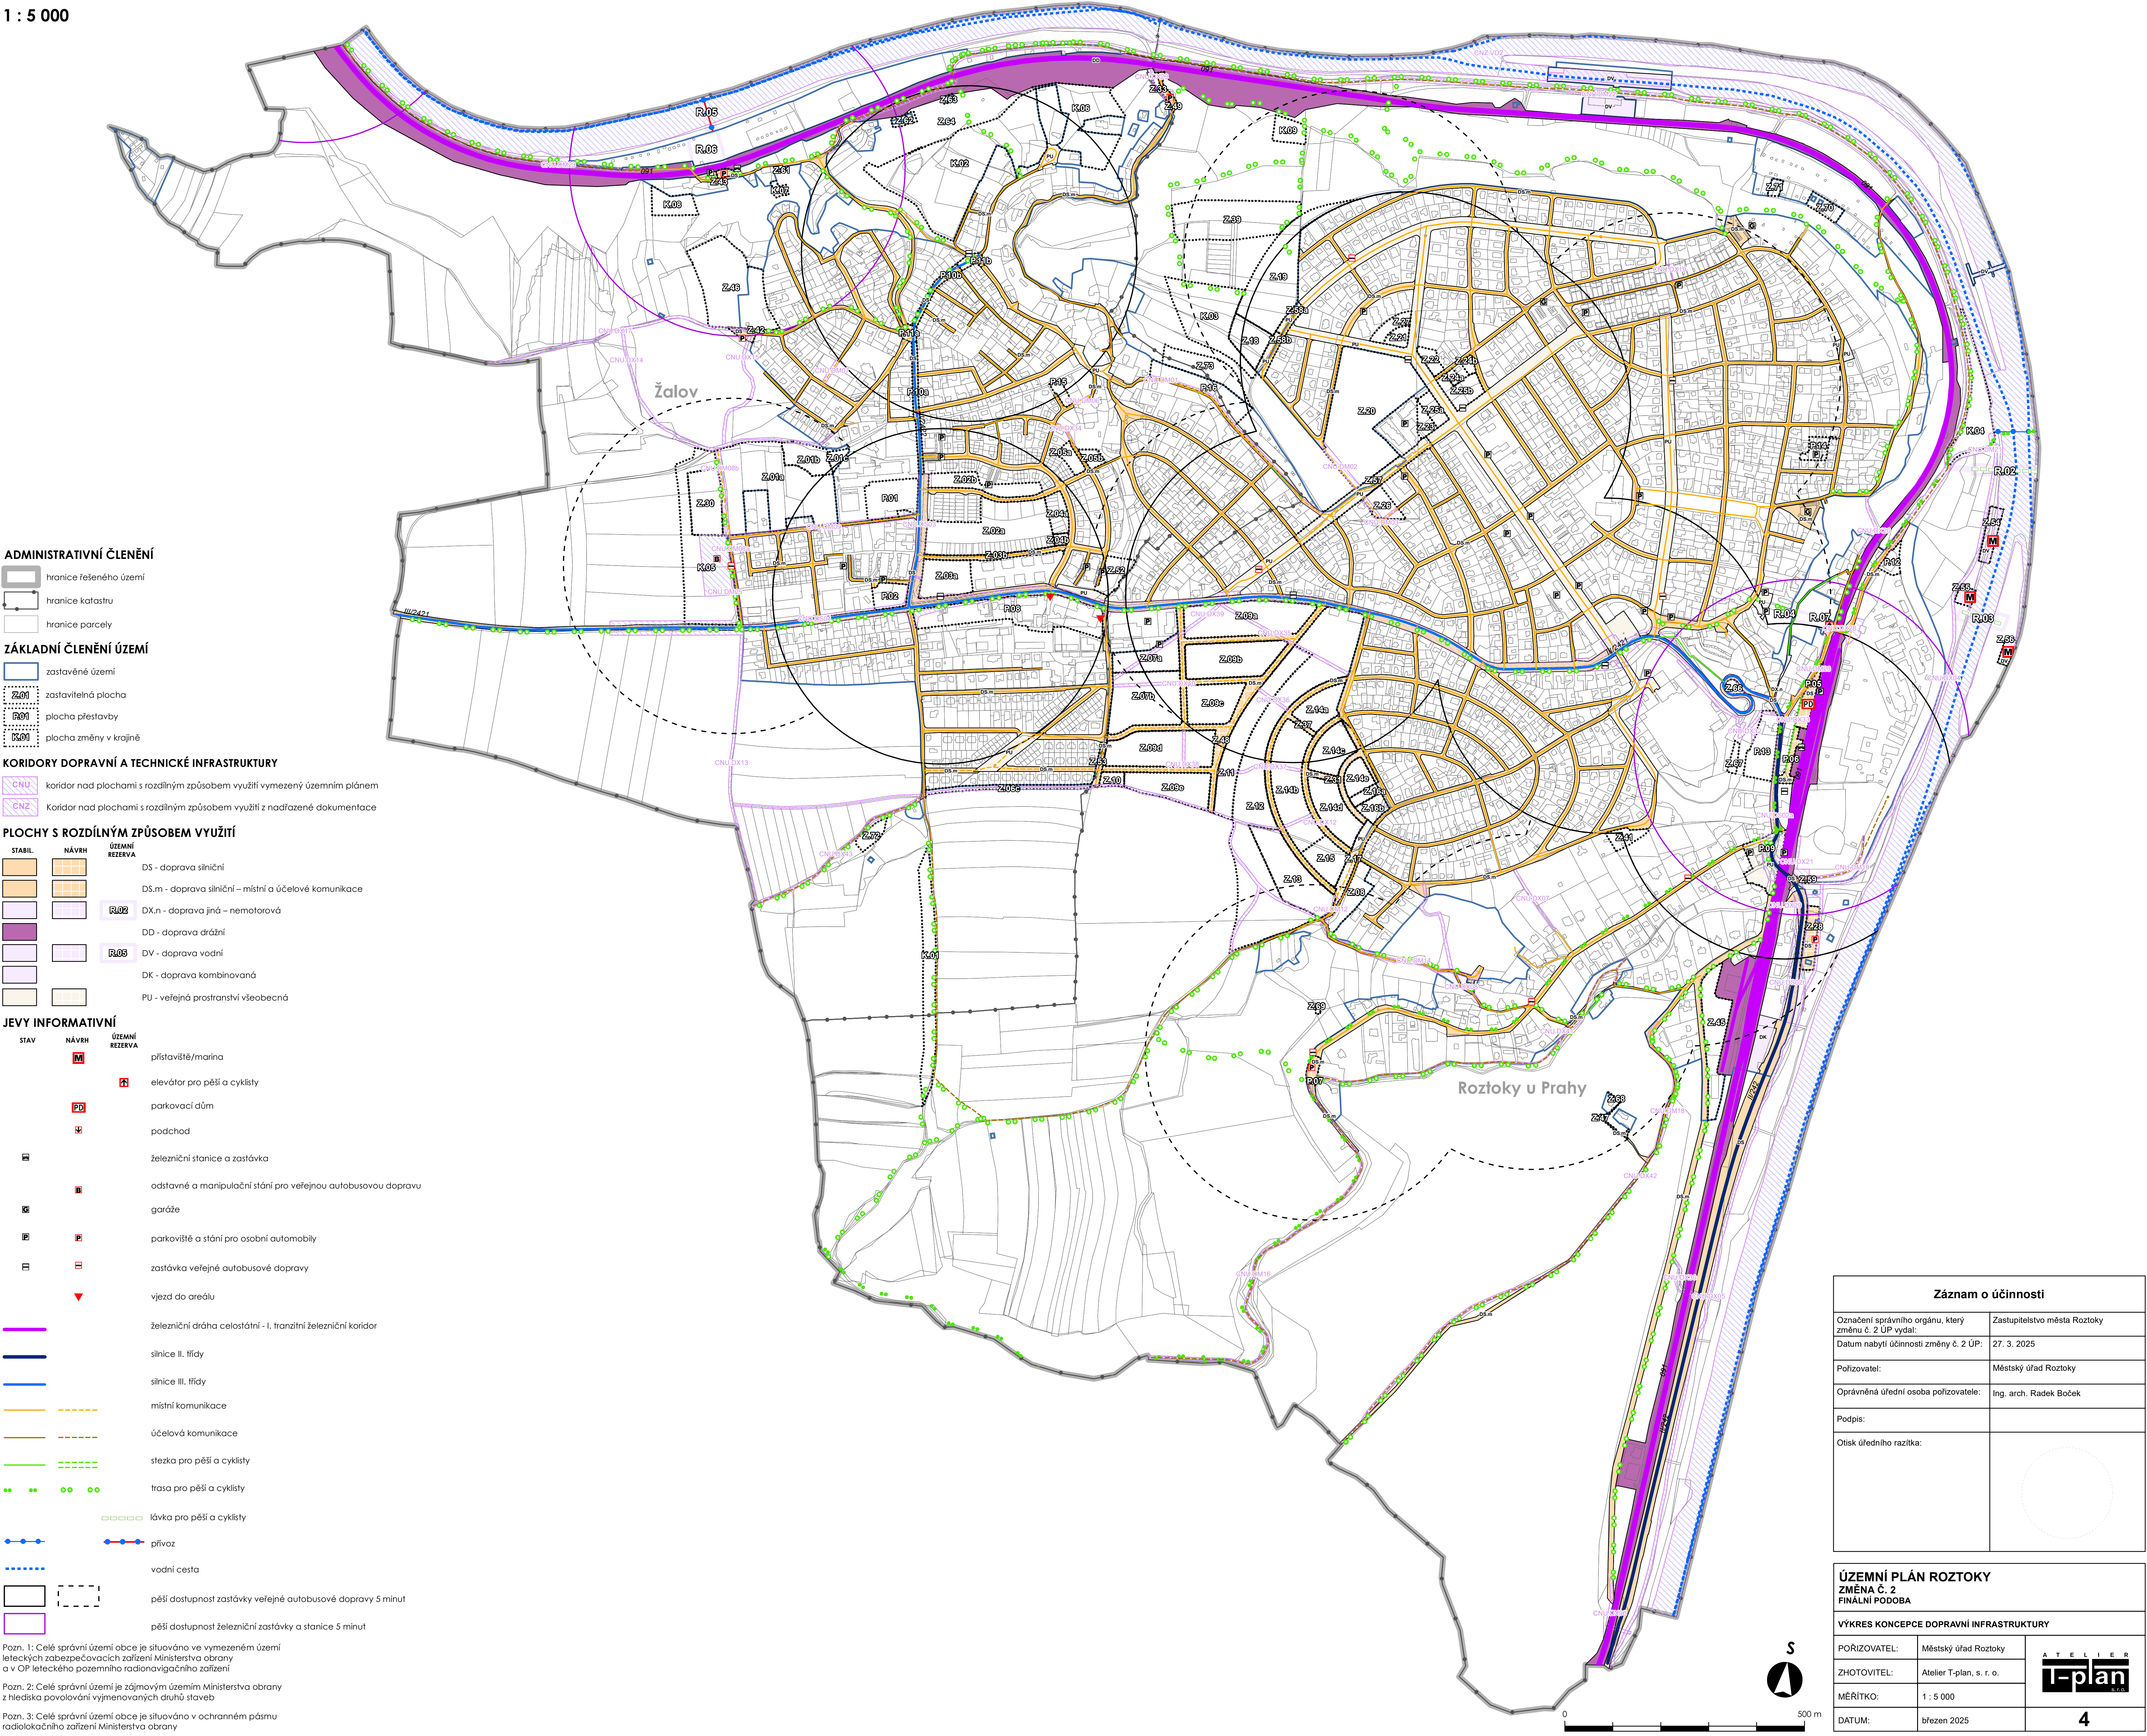

ADMINISTRATIVNÍ ČLENĚNÍ

hranice řešeného území

hranice katastru

hranice parcely

ZÁKLADNÍ ČLENĚNÍ ÚZEMÍ

zastavěné území

Z.01

zastavitelná plocha

R.01

plocha přestavby

K.01

plocha změny v krajině

KORIDORY DOPRAVNÍ A TECHNICKÉ INFRASTRUKTURY

CNU

koridor nad plochami s rozdílným způsobem využití vymezený územním plánem

CNZ

Koridor nad plochami s rozdílným způsobem využití z nadřazené dokumentace

PLOCHY S ROZDÍLNÝM ZPŮSOBEM VYUŽITÍ

STABIL.

NÁVRH

ÚZEMNÍ REZERVA

DS

DS - doprava silniční

DS.m

DS.m - doprava silniční – místní a účelové komunikace

R.02

DX.n - doprava jiná – nemotorová

DD

DD - doprava drážní

R.03

DV - doprava vodní

DK

DK - doprava kombinovaná

PU

PU - veřejná prostranství všeobecná

JEVY INFORMATIVNÍ

STAV

NÁVRH

ÚZEMNÍ REZERVA

přístaviště/marina

elevátor pro pěší a cyklisty

PBparkovací dům

podchod

železniční stanice a zastávka

Bodstavné a manipulační stání pro veřejnou autobusovou dopravu

Ggaráže

Pparkoviště a stání pro osobní automobily

Zzastávka veřejné autobusové dopravy

▼vjezd do areálu

železniční dráha celostátní - I. tranzitní železniční koridor

silnice II. třídy

silnice III. třídy

místní komunikace

účelová komunikace

stezka pro pěší a cyklisty

trasa pro pěší a cyklisty

lávka pro pěší a cyklisty

přívaz

vodní cesta

pěší dostupnost zastávky veřejné autobusové dopravy 5 minut

pěší dostupnost železniční zastávky a stanice 5 minut

Pozn. 1: Celé správní území obce je situováno ve vymezeném území leteckých zabezpečovacích zařízení Ministerstva obrany a v OP leteckého pozemního radionavigačního zařízení

Pozn. 2: Celé správní území je zájmovým územím Ministerstva obrany z hlediska povolování vyjmenovaných druhů staveb

Pozn. 3: Celé správní území obce je situováno v ochranném pásmu radiolokačního zařízení Ministerstva obrany

Záznam o účinnosti

Označení správního orgánu, který změnu č. 2 ÚP vydal:

Zastupitelstvo města Roztoky

Datum nabytí účinnosti změny č. 2 ÚP:

27. 3. 2025

Pořizovatel:

Městský úřad Roztoky

Oprávněná úřední osoba pořizovatele:

Ing. arch. Radek Boček

Podpis:

Otisk úředního razítka:

ÚZEMNÍ PLÁN ROZTOKY
ZMĚNA Č. 2
FINÁLNÍ PODOBA

VÝKRES KONCEPCE DOPRAVNÍ INFRASTRUKTURY

POŘIZOVATEL:

Městský úřad Roztoky

ZHOTOVITEL:

Atelier T-plan, s. r. o.

MĚŘÍTKO:

1 : 5 000

DATUM:

březen 2025

ATELIER

T-plan

4