

ADMINISTRATIVNÍ ČLENĚNÍ

hranice řešeného území

hranice katastru

hranice parcely

ZÁKLADNÍ ČLENĚNÍ ÚZEMÍ

zastavěné území

zastavitelná plocha

plocha přestavby

plocha změny v krajině

KORIDORY DOPRAVNÍ A TECHNICKÉ INFRASTRUKTURY

CNU

CN2

KORIDOR nad plochami s rozdílným způsobem využití vymezený územním plánem

Koridor nad plochami s rozdílným způsobem využití z nadřazené dokumentace

PLOCHY S ROZDÍLNÝM ZPŮSOBEM VYUŽITÍ

STABIL

NÁVRH

ÚZEMNÍ REZERVA

TW - vodní hospodářství

TE - energetika

WT - vodní a vodních toků

MU.o - smíšené nezastavěné území všeobecné - ochrana proti ohrožení území

LIMITY VYUŽITÍ ÚZEMÍ

STAV

NÁVRH

záplavové území Q100

aktivní zóna záplavového území

území zvláštní povodně pod vodním dílem

hydrologické povodí IV. řádu

vodní nádrž

OP vodního zdroje - III. stupeň

suchý poldr

vodní plocha

potencionální niva

zranitelná oblast

zařízení protipovodňové ochrany

vodní tok

POVODŇOVÉ OHROŽENÍ

STAV

NÁVRH

vysoké

střední

nízké

residuální

balvanitý skuz

revitalizace Žalovského potoka

opěrná konstrukce

KANALIZACE

STAV

NÁVRH

čistírna odpadních vod

čerpací stanice na kanalizační síti

odlehčovací komora

ostatní zařízení na kanalizační síti

kanalizace nerozlíšená

kanalizace dešťová

kanalizace jednotná

kanalizace splašková

kanalizace tlaková

kanalizace jednotná - ke zrušení

pásma ochrany prostředí ČOV

ochranné pásmo kanalizace

čistírna odpadních vod

ZÁSODOVÁNÍ VODOU

STAV

NÁVRH

vodajem věžový

vodajem zemní

automatická tlaková stanice

regulační ventil

vodní zdroj

ostatní zařízení na vodovodní síti

vodovod

vodovod - ke zrušení

ZÁSODOVÁNÍ ELEKTRICKOU ENERGIÍ

STAV

NÁVRH

distribuční trafostanice

rozvodna

předávací stanice VN

nadzemní vedení VVN

nadzemní vedení VN

podzemní vedení VN

ochranné pásmo elektrického vedení

ochranné pásmo elektrické stanice

ochranné pásmo rozvodny

elektrická stanice

ZÁSODOVÁNÍ PLYNEM

STAV

NÁVRH

regulační / měřicí stanice

stanice katodové ochrany

anoda

objekt na plynovodní síti

VTL plynovod

STL plynovod

anodové uzemnění

kabel katodové ochrany

bezpečnostní pásmo plynovodu a objektu na plynovodní síti

ochranné pásmo plynovodu a objektu na plynovodní síti

objekt na plynovodní síti

SPOJE

STAV

NÁVRH


komunikační zařízení

kabelové komunikační vedení

radiový směrový spoj

ochranné pásmo komunikačního a radiového vedení

koridor RR směrů

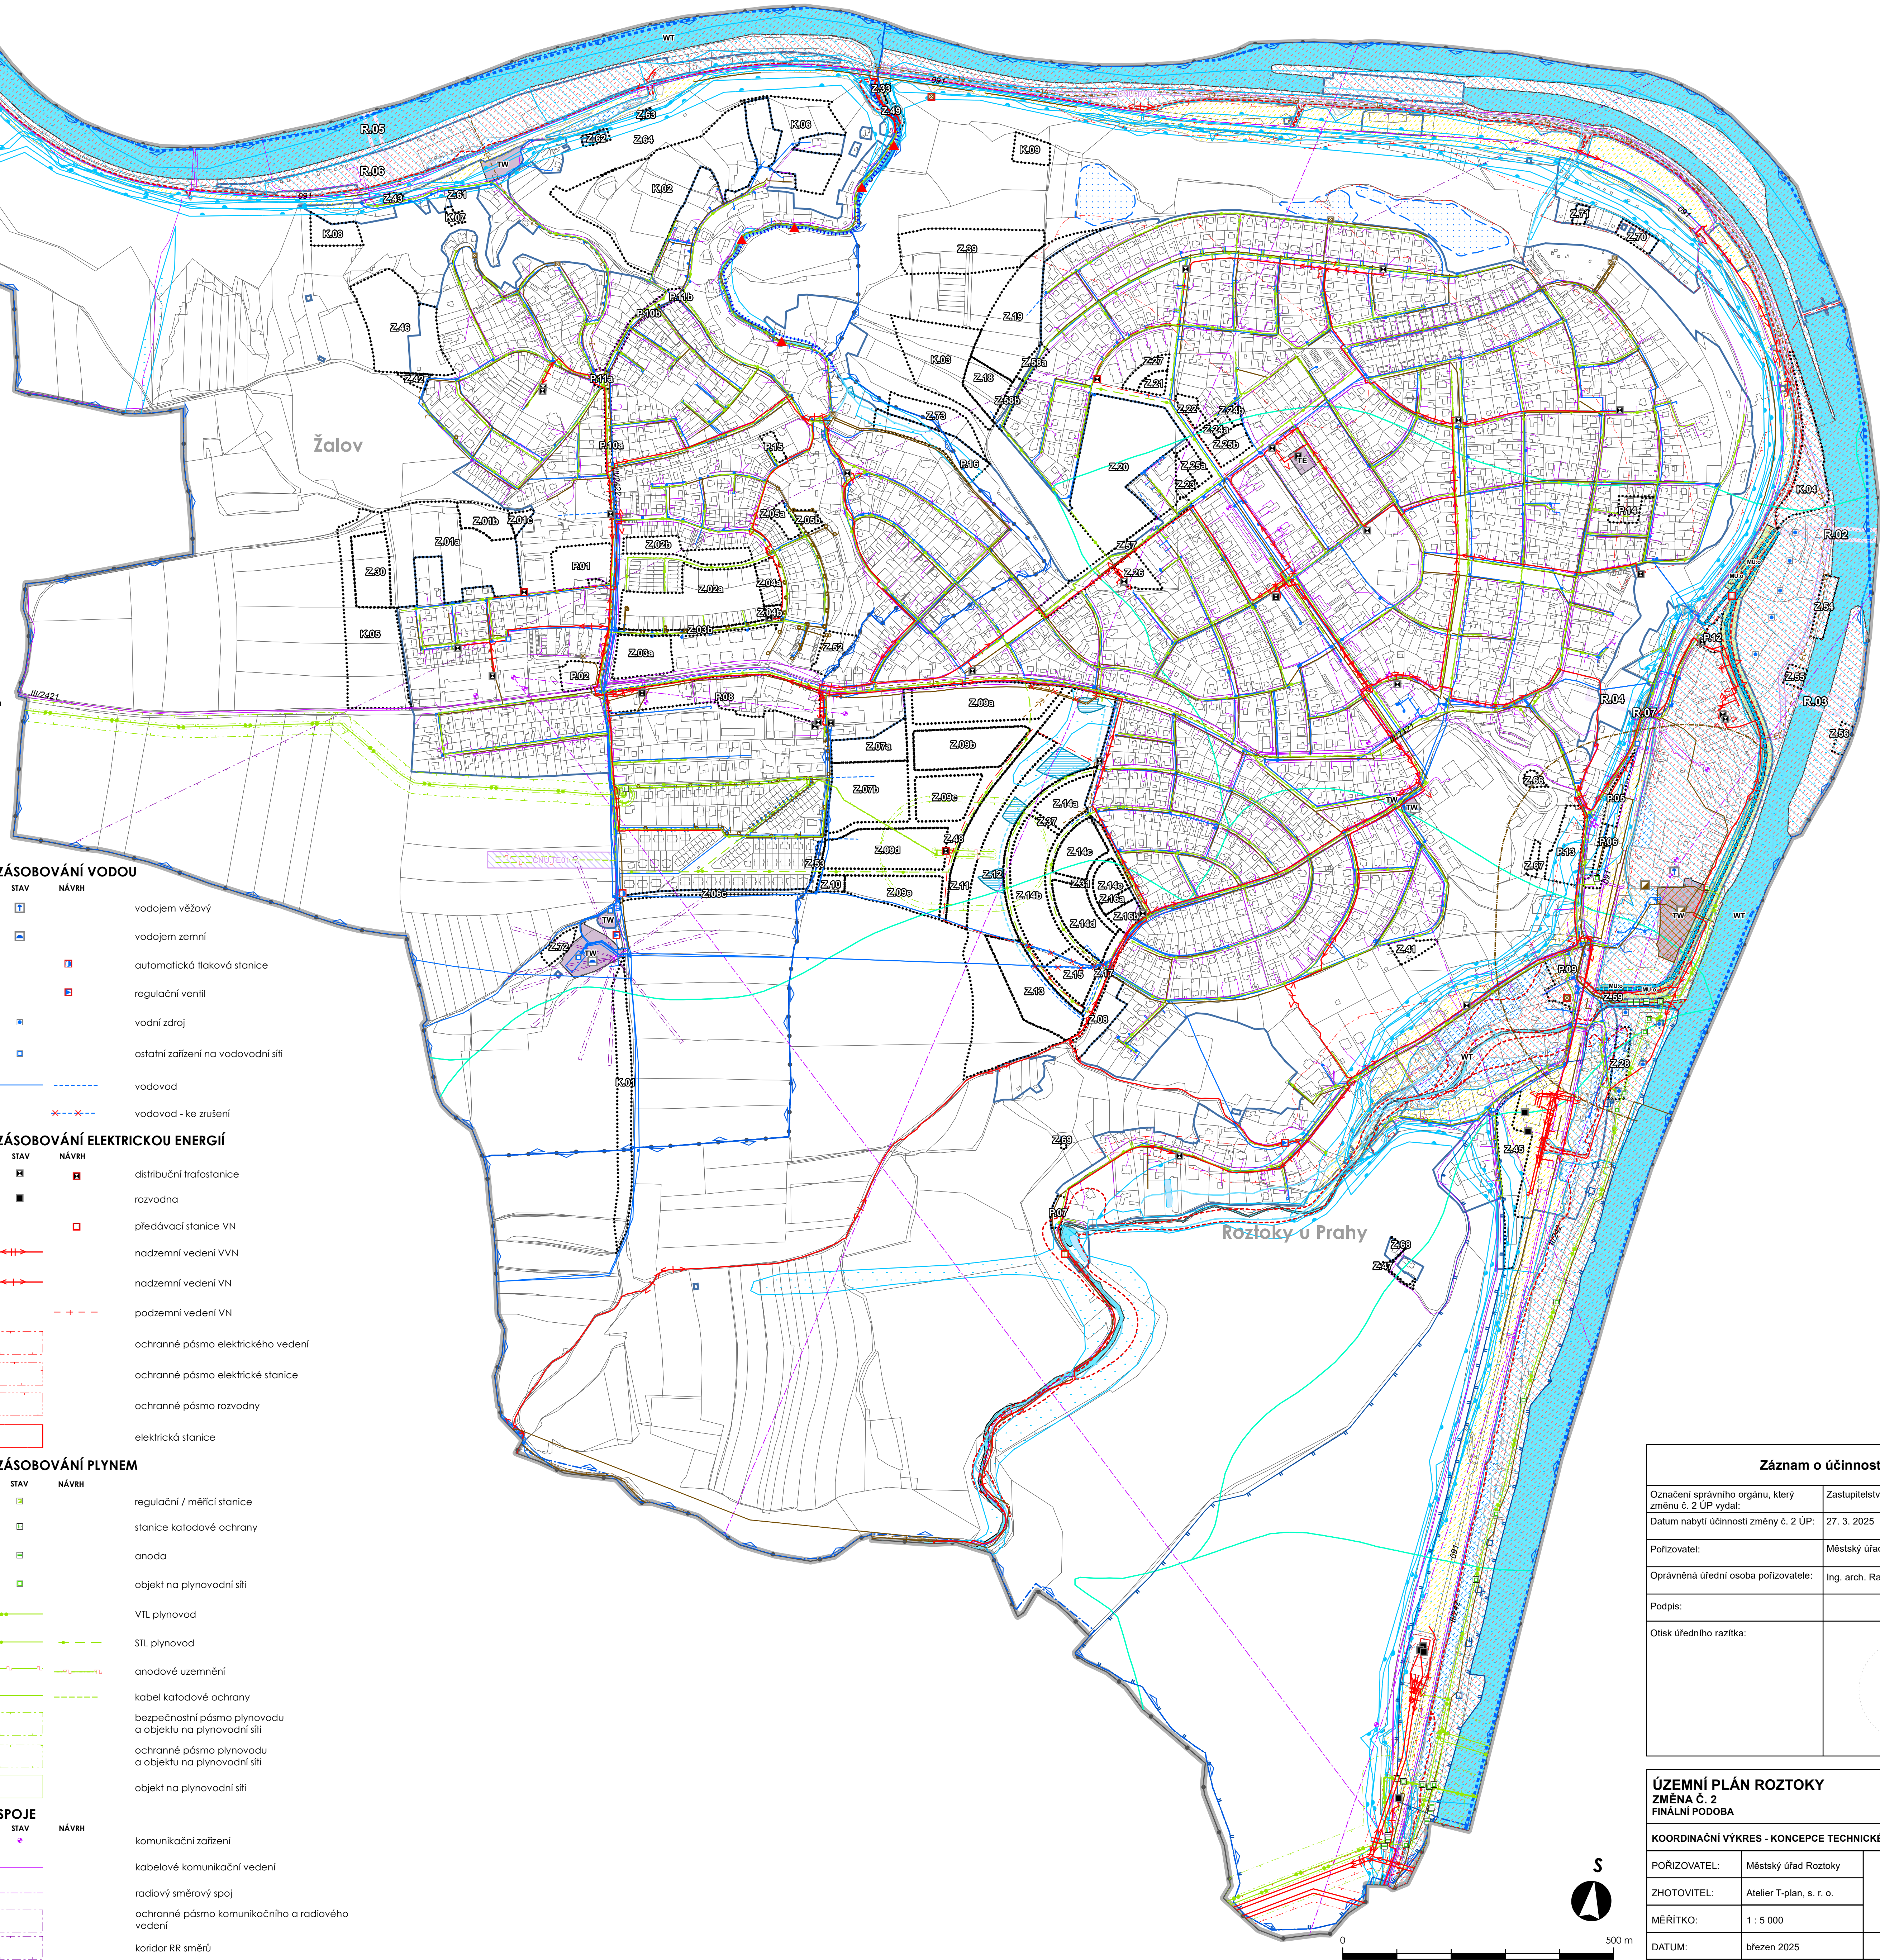

Záznam o účinnosti	
Označení správního orgánu, který změnu č. 2 ÚP vydal:	Zastupitelstvo města Roztoky
Datum nabytí účinnosti změny č. 2 ÚP:	27. 3. 2025
Pořizovatel:	Městský úřad Roztoky
Oprávněná úřední osoba pořizovatele:	Ing. arch. Radek Boček
Podpis:	
Otisk úředního razítka:	

ÚZEMNÍ PLÁN ROZTOKY	
ZMĚNA Č. 2	
FINÁLNÍ PODOBA	
KOORDINAČNÍ VÝKRES - KONCEPCE TECHNICKÉ INFRASTRUKTURY	
PORIZOVATEL:	Městský úřad Roztoky
ZHOTOVITEL:	Atelier T-plan, s. r. o.
MĚŘÍTKO:	1 : 5 000
DATUM:	březen 2025

ATELIER	T-plan
8	