


ÚZEMNÍ PLÁN ROZTOKY

ZMĚNA Č. 3
FINÁLNÍ PODOBA
4. VÝKRES KONCEPCE DOPRAVNÍ INFRASTRUKTURY
1 : 5 000

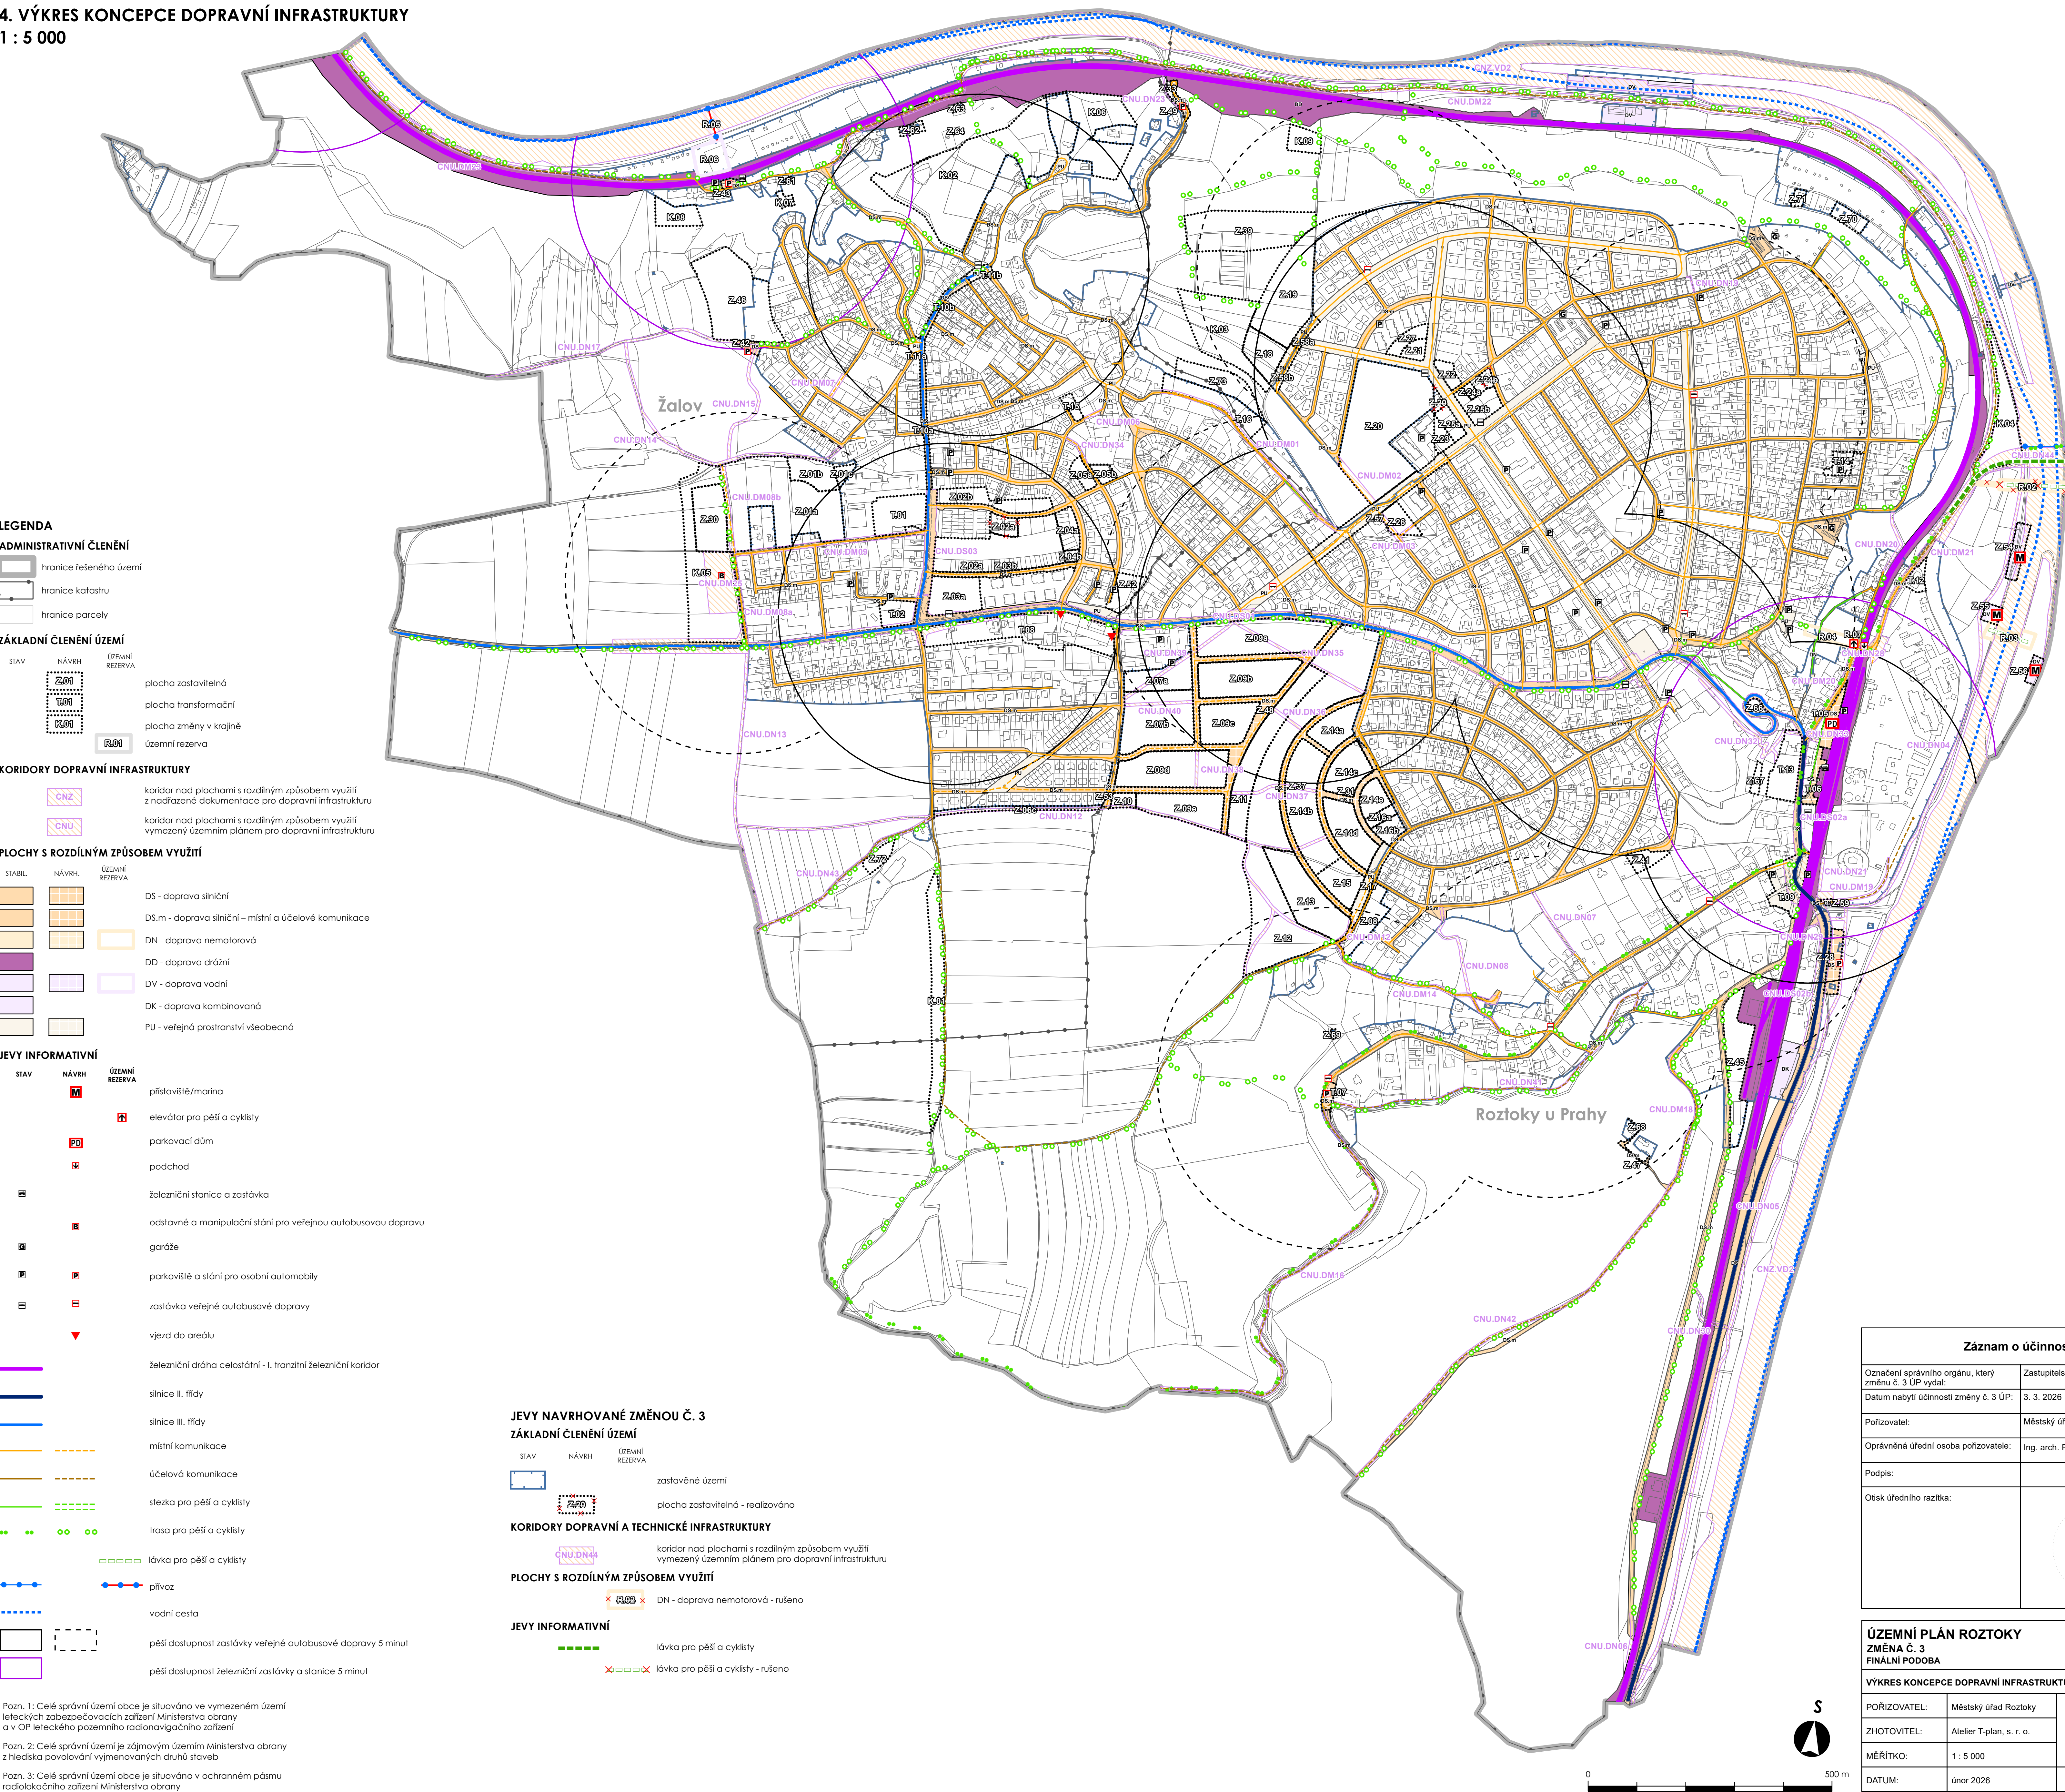

Záznam o účinnosti	
Označení správního orgánu, který změnu č. 3 ÚP vydal:	Zastupitelstvo města Roztoky
Datum nabytí účinnosti změny č. 3 ÚP:	3. 3. 2026
Polizovatel:	Městský úřad Roztoky
Oprávněná úřední osoba polizovatele:	Ing. arch. Radek Boček
Podpis:	
Otisk úředního razítka:	

ÚZEMNÍ PLÁN ROZTKOKY ZMĚNA Č. 3 FINÁLNÍ PODoba	
VÝKRES KONCEPCE DOPRAVNÍ INFRASTRUKTURY	
POŘIZOVATEL:	Městský úřad Roztoky
ZHOTOVITEL:	Atelier T-plan, s. r. o.
MĚŘÍTKO:	1 : 5 000
DATUM:	únor 2026
	