

JEVY INFORMATIVNÍ
PRVKY MAPOVÉHO DÍLA

- hranice řešeného území
- hranice katastrálního území
- Rudná - název části obce
- katastrální mapa

LIMITY VYUŽITÍ ÚZEMÍ
OCHRANA PŘÍRODY A KRAJINY

- Přírodní park Povodí Káládku
- nadregionální biocentrum
- regionální biokoridor
- lokální biokoridor
- lokální biocentrum

OCHRANA LESA

- pozemky určené k pěstění funkci lesa - les hospodářský
- pozemky určené k pěstění funkci lesa - les zvláštního určení
- vzdálenost 50 m od okraje lesa

OCHRANA ZEMĚDĚLSKÉHO PŮDNÍHO FONDU

- plochy BPEJ I. a II. třídy ochrany ZPF
- investice do půdy - plošné *
- investice do půdy - liniové *

* jev nevyplývá z platných právních předpisů

OCHRANA ÚZEMÍ PŘED RIZIKOVYMI GEOLOGICKÝMI JEVY

- poddolované území
- sesuvné území

OCHRANA ÚZEMÍ PŘED POVODNĚMI

- aktivní zóna záplavového území
- záplavové území Q100

PAMÁTKOVÁ PÉČE

- nemovité kulturní památka
- území s archeologickými nálezky I. a II. kategorie
- architektonicky cenná stavba
- urbanistická hodnota


DOPRAVNÍ INFRASTRUKTURA

- dálnice
- ochranné pásmo dálnice
- silnice II. třídy
- ochranné pásmo silnice II. třídy
- silnice III. třídy
- ochranné pásmo silnice III. třídy
- železniční dráha celostátní
- ochranné pásmo železniční dráhy
- železniční vlečka

TECHNICKÁ INFRASTRUKTURA

- nadzemní elektrické vedení ZVN 400 kV
- nadzemní elektrické vedení VVN 110 kV
- nadzemní elektrické vedení VN 22 kV
- podzemní elektrické vedení VN 22 kV
- ochranné pásmo elektrosvodů
- distribuční trafostanice
- vysokotlaký plynovod
- středotlaký plynovod
- bezpečnostní pásmo plynovodu
- regulační / měřicí stanice STL plynovodu
- vodovodní řád
- vodáren
- podzemní vodní zdroj
- jednotná kanalizace
- čistiřna odpadních vod
- telekomunikační zařízení
- telekomunikační vedení
- radiorelová trasa
- ochranné pásmo Letiště Václava Havla
- ochranné pásmo komunikačního zařízení
- objekt požární ochrany

Celé řešené území leží v ochranném pásmu radaru Kbely a vymezením území leteckých zabezpečovacích zařízení Ministerstva obrany ČR

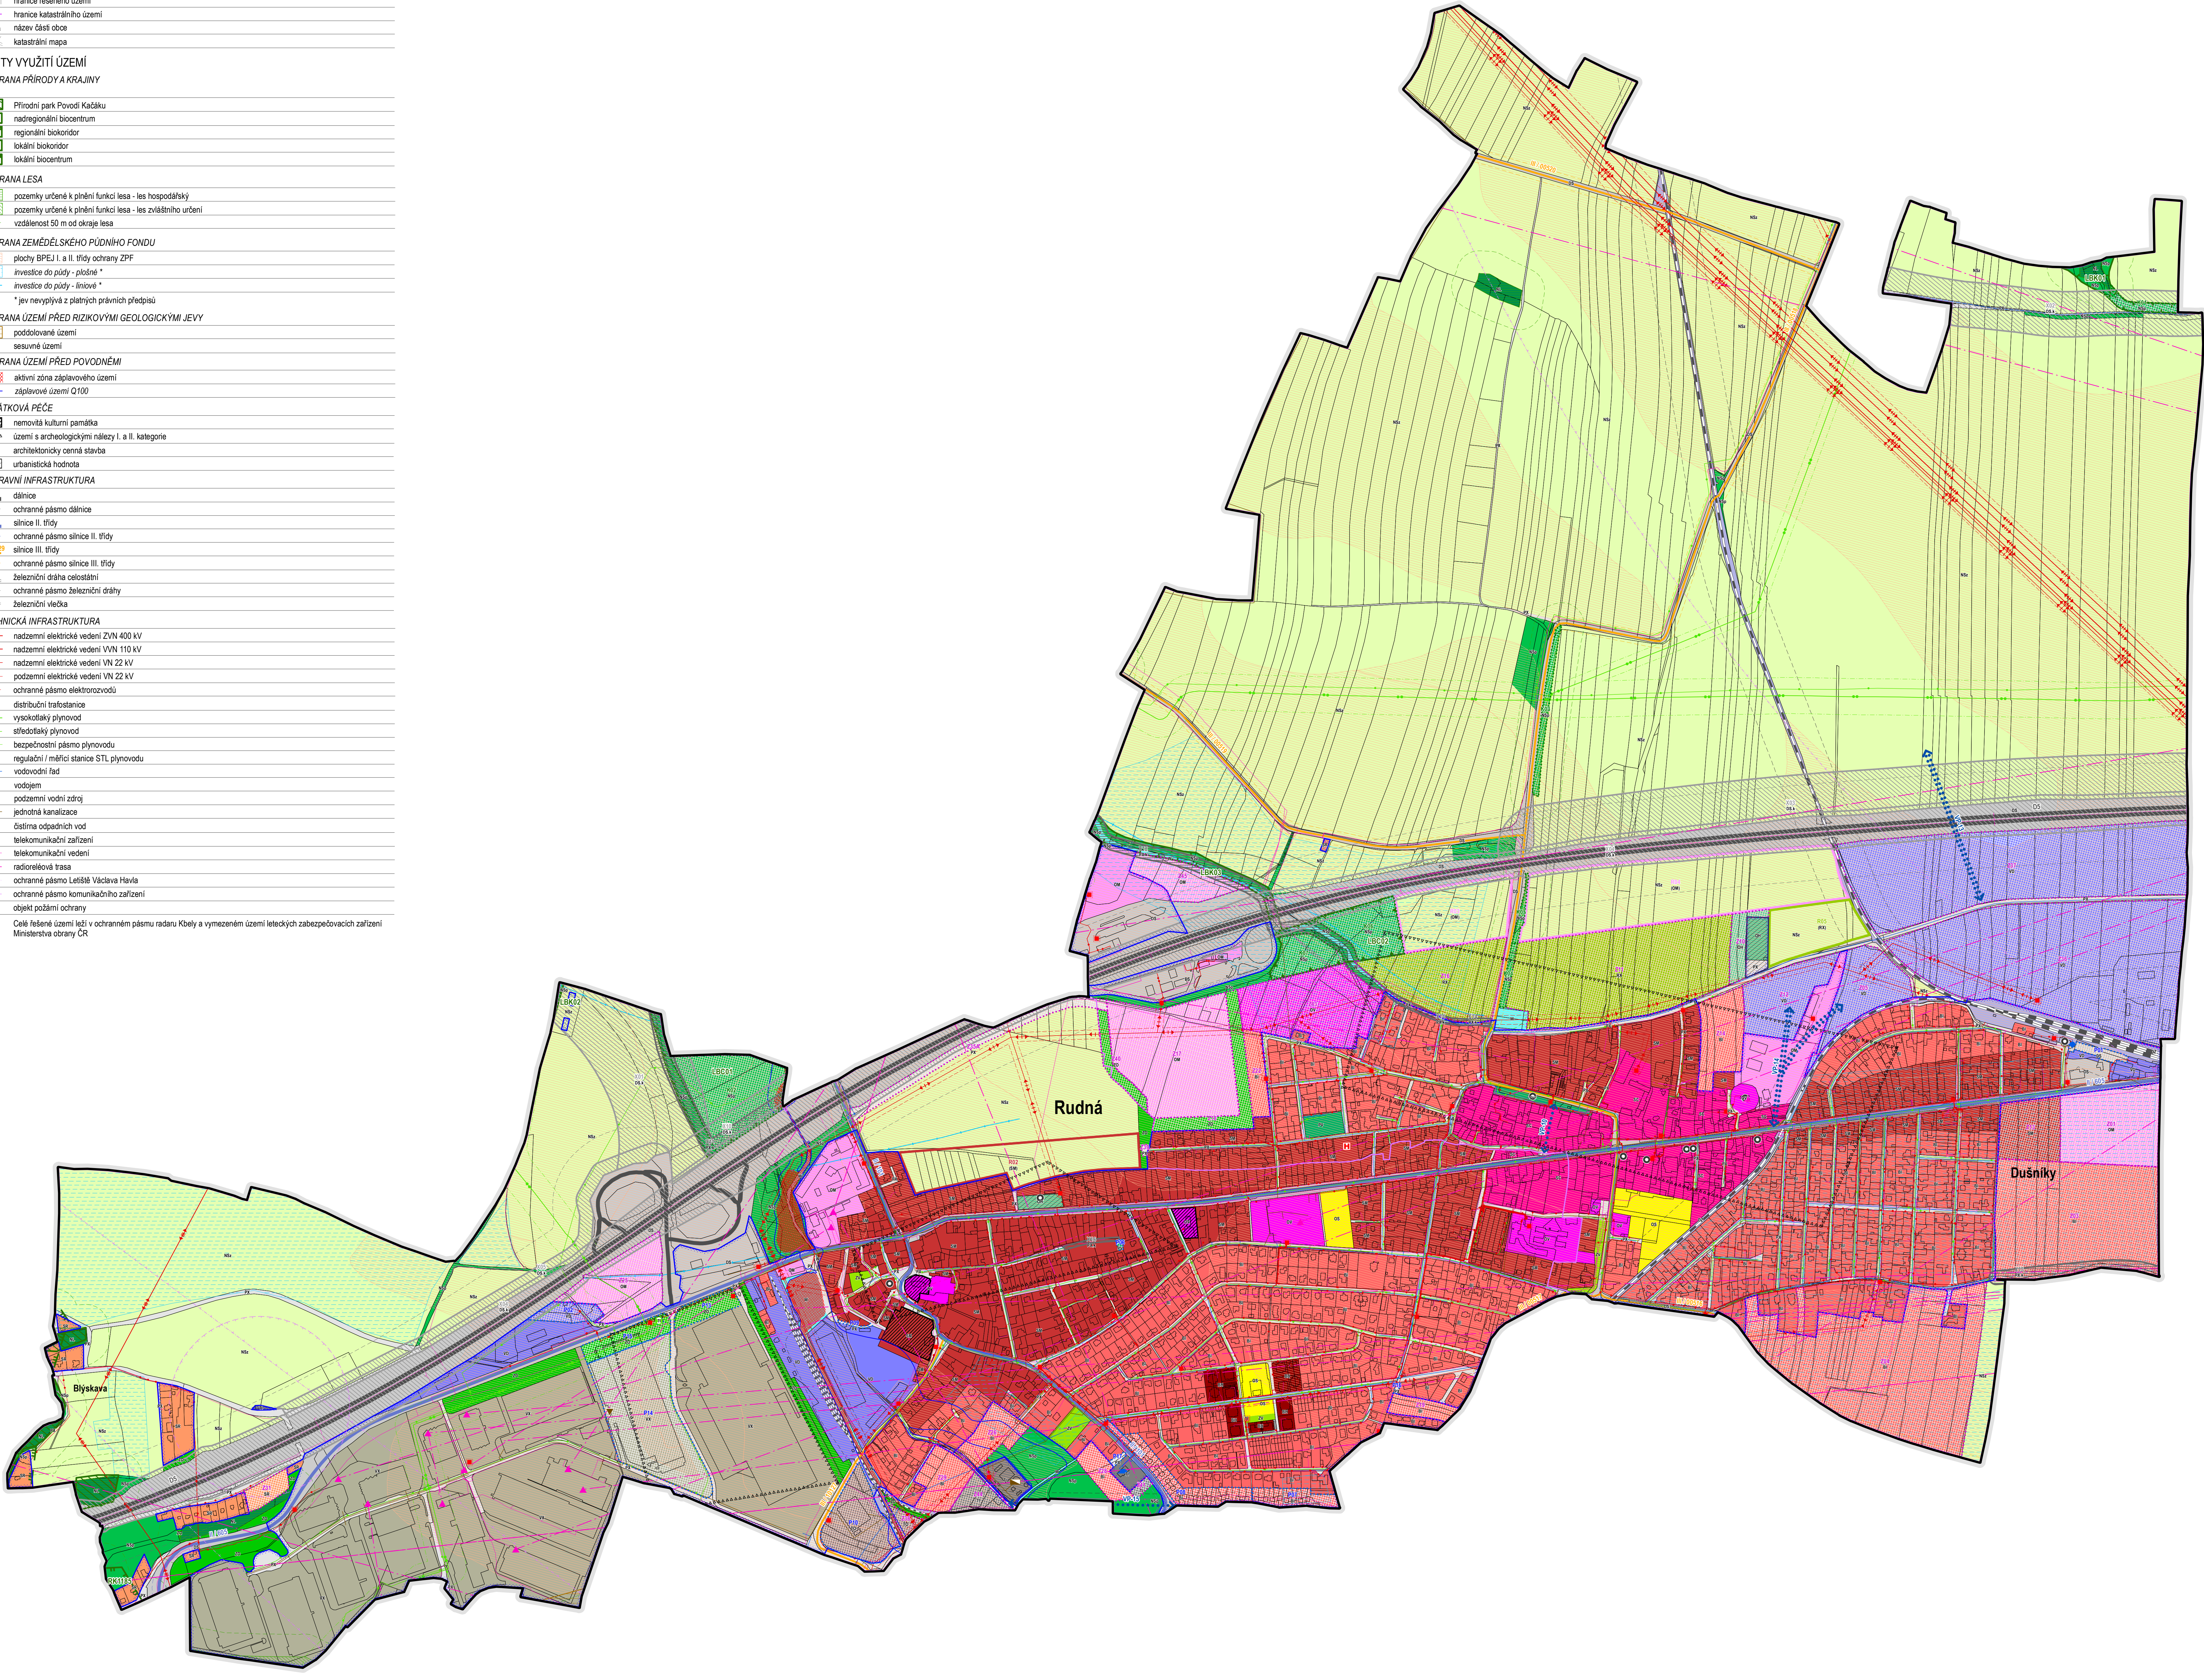

JEVY ZÁVÁZNÉ / SCHVALOVANÉ
STRUKTURA ÚZEMÍ

zastavěné území (vymezeno v souladu s § 58 SZ ke dni 1. 3. 2022)

OZNAČENÍ PLOCH A KORIDORŮ ZMĚN A ÚZEMNÍCH REZERV

- placha přestavby
- placha zastavěná
- placha změny v krajině

PLOCHY A KORIDORY
PLOCHY S ROZDÍLNÝM ZPŮSOBEM VYUŽITÍ

PLOCHY SMÍŠENÉ OBYTNÉ

- SC - plochy smíšené obytné - centrální
- SM - plochy smíšené obytné - městské
- SR - plochy smíšené obytné - rekreační

PLOCHY BYDLENÍ

- BH - bydlení hromadné
- BI - bydlení individuální

PLOCHY REKREACE

- RX - rekreace se specifickým využitím

PLOCHY OBČANSKÉHO VYBAVENÍ

- OV - občanské vybavení veřejné
- OM - občanské vybavení komerční

PLOCHY VEŘEJNÝCH PROSTRANSTVÍ

- OS - sport
- OH - hřbitovy

PLOCHY VEŘEJNÝCH PROSTRANSTVÍ

- PV - veřejná prostranství
- PX - veřejná prostranství - komunikace
- ZV - veřejná prostranství - veřejná zeleň

PLOCHY DOPRAVNÍ INFRASTRUKTURY

- DS - silniční doprava
- DZ - železniční doprava

PLOCHY TECHNICKÉ INFRASTRUKTURY

- TI - technická infrastruktura
- TO - nakládání s odpady

PLOCHY VÝROBY A SKLADOVÁNÍ

- VO - drobná a řemeslná výroba
- VX - lehká smíšená výroba

PLOCHY SYSTÉMU SIDELNÍ ZELENE

- ZO - zelené ochranné a izolační

PLOCHY VODNÍ A VODOHOSPODÁŘSKÉ

- W - vodní plochy a tůňky

PLOCHY LESNÍ

- NL - plochy lesa

PLOCHY SMÍŠENÉ NEZASTAVĚNÉHO ÚZEMÍ

- NSZ - plochy smíšené nezastavěného území - zemědělské
- NSP - plochy smíšené nezastavěného území - přírodní

KORIDORY PRO UMÍSTĚNÍ VEDENÍ DOPRAVNÍ INFRASTRUKTURY

- DSK - koridor dopravní infrastruktury - silniční
- PXK - koridor veřejného prostranství - veřejná komunikace / cyklostezka

KONCEPČNÍ PRVKY


- veřejná prostupnost pro motorová vozidla
- veřejná prostupnost pro chůze a cyklisty

ÚZEMNÍ SYSTÉM EKOLOGICKÉ STABILITY

- ochranné pásmo nadregionálního biokoridoru
- regionální biokoridor
- lokální biokoridor
- lokální biocentrum

ZÁZNAM O ÚČINNOSTI
OZNAČENÍ SPRÁVNÍHO ORGÁNU, KTERÝ ÚZEMNÍ PLÁN VYDAL
Zastupitelstvo města Rudná
DATUM NABÝTÍ ÚČINNOSTI ÚZEMNÍHO PLÁNU

JEJEDNÁK ÚZEMNÍHO PLÁNU OPRAVUJENÉ ÚŘEDNÍ ODBYR PŮRČOVATELE
Ing. arch. Zdeněk Kindl, Právnostní 167, 257 09 Právnostní
OTISK ÚŘEDNÍHO RAZÍTKA A PODPIS OPRAVUJENÉ ÚŘEDNÍ ODBYR PŮRČOVATELE

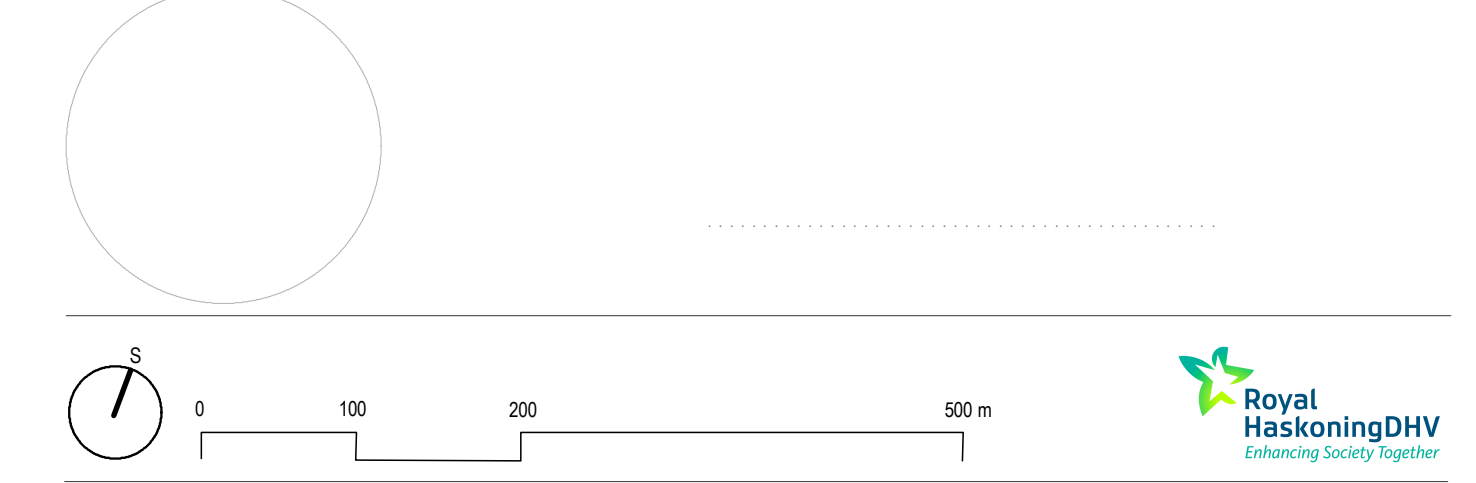

ÚZEMNÍ PLÁN RUDNÁ

NAZEV A ČÍSLO VÝKRESU
KOORDINAČNÍ VÝKRES II.1

DOKUMENT
Město Rudná, Masarykova 94/53, 252 19 Rudná
POSÍLOVATEL
Městský úřad Rudná, Masarykova 94/53, 252 19 Rudná
PŘÍJAZOVATEL
HaskoningDHV Czech Republic, spol. s r.o., Sokolovská 100/94, 186 00 Praha 8
Atelier CHAP - Svoboda, s.r.l., Na Mláčkově 1910, 266 01 Beroun
ZODPOVĚDNÝ PROJEKTANT / VEDOUcí PROJEKTU
Ing. arch. Mgr. Monika Boháčová, autorizovaný architekt pro obor architektura OCA 03 709
OTISK AUTORIZAČNÍHO RAZÍTKA A PODPIS AUTORIZOVANÉ OSOBY

PRÍJAZOVATELŮV TISK
Ing. arch. Mgr. Monika Boháčová, RNDr. Milan Svoboda, Ing. Jan CHAP, Jakub Vlk, Mgr. Lukáš Veselý, doc. Ing. Petr Šýk, CSc., Ing. Petr Lomický, Ing. Václav Štáry, Ing. Pavlína Krásová, Mgr. Simona Marhounová, Ing. Lukáš Velebil, Bc. Julie Katerová
DATUM
1. 5. 2022