


ÚZEMNÍ PLÁN TACHLOVICE


Změna č. 1

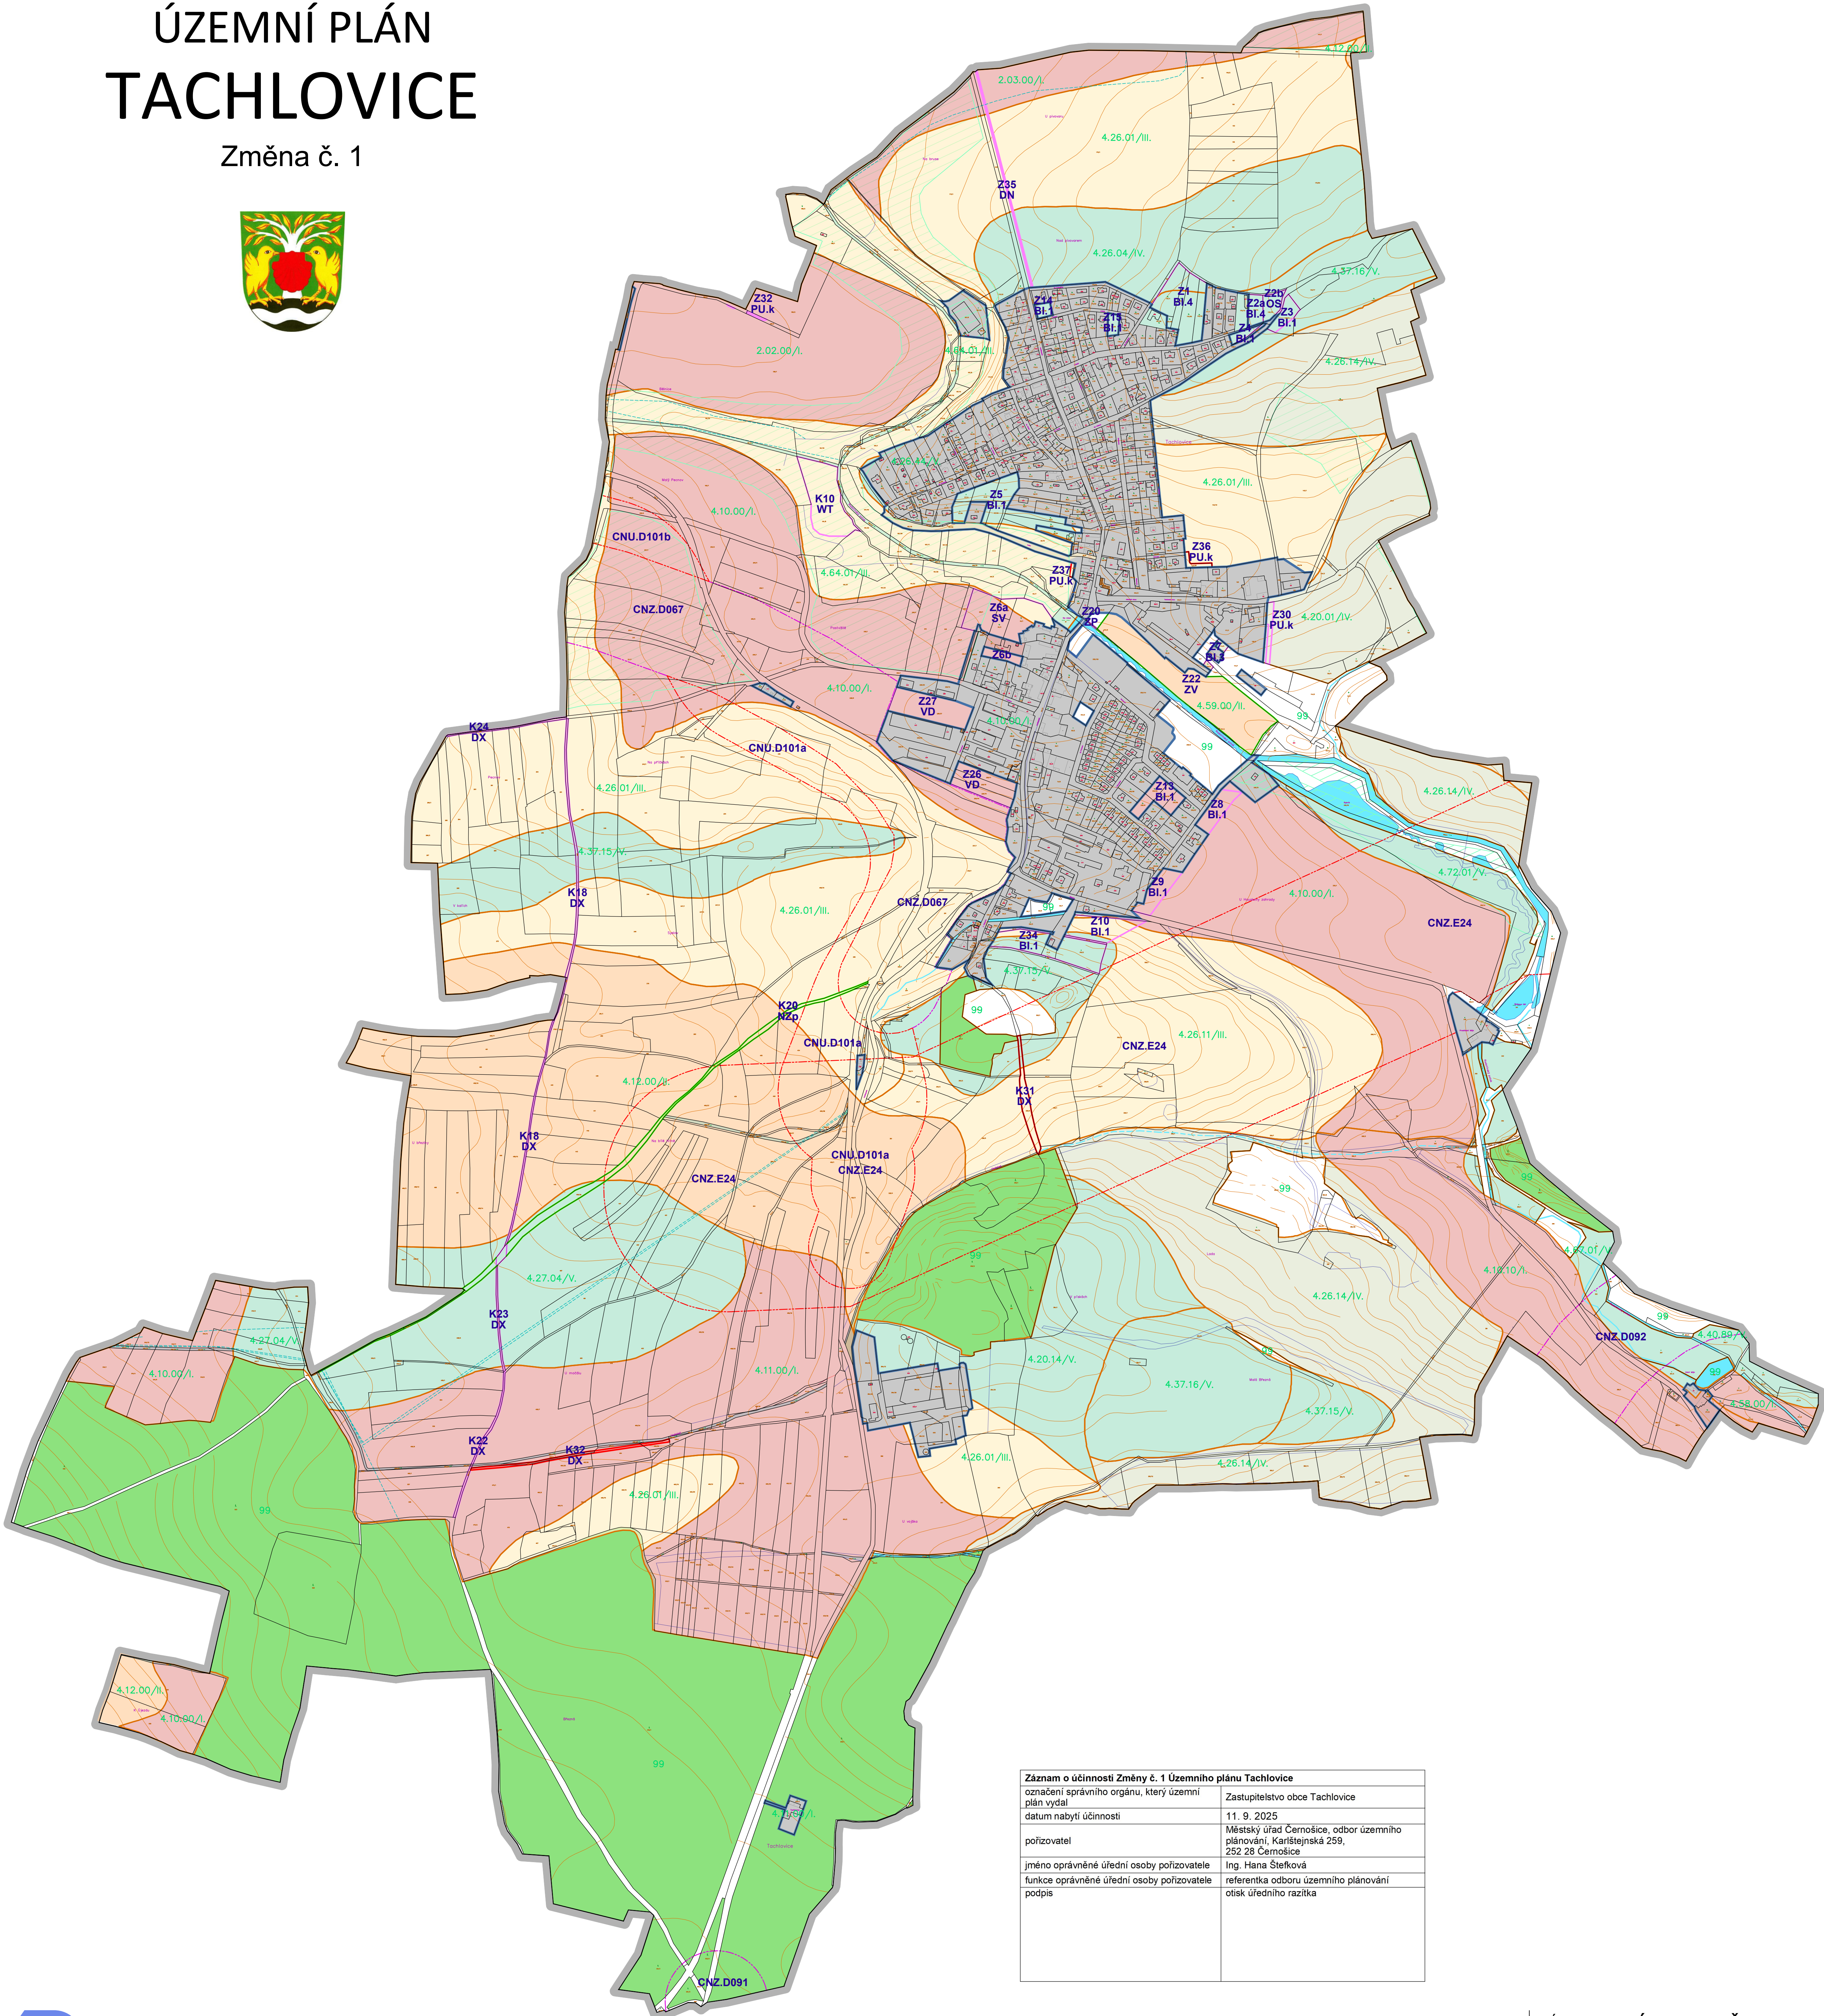

LEGENDA:

- HRANICE ŘEŠENÉHO ÚZEMÍ
- ZASTAVĚNÉ ÚZEMÍ
- HRANICE PLOCH NAVRŽENÝCH K ZÁBORU ZPF ZMĚNOU č.1
- HRANICE PLOCH NAVRŽENÝCH K ZÁBORU ZPF ODSOUHLASENÝCH V ÚP
- HRANICE PLOCH NAVRŽENÝCH K ZÁBORU ZPF RUŠENÝCH ZMĚNOU č.1
- KORIDORY SILNIC II. TŘ. A VEDENÍ VVN NAVRŽENÉ ZMĚNOU č.1
- KORIDORY SILNIC II. TŘ. ZÁBOR VYŘEŠEN V ÚP
- ČÍSLO PLOCHY NAVRŽENÉ K ZÁBORU ZPF / VYUŽITÍ
- HRANICE BONITOVANÝCH PŮDNĚ EKOLOGICKÝCH JEDNOTEK (BPEJ)
- KÓD BPEJ / TŘÍDA OCHRANY
- MELIORACE ODVODNĚNÍ
- VODNÍ TOKY A PLOCHY
- ZEMĚDĚLSKÁ PŮDA S TŘÍDOU OCHRANY I.
- ZEMĚDĚLSKÁ PŮDA S TŘÍDOU OCHRANY II.
- ZEMĚDĚLSKÁ PŮDA S TŘÍDOU OCHRANY III.
- ZEMĚDĚLSKÁ PŮDA S TŘÍDOU OCHRANY IV.
- ZEMĚDĚLSKÁ PŮDA S TŘÍDOU OCHRANY V.
- PLOCHY MIMO ZASTAVĚNÉ ÚZEMÍ NEZÁRAŽENÉ DO ZPF ANI PUPFL
- POZEMKY URČENÉ K PLNĚNÍ FUNKCÍ LESA

POZNÁMKA:
Návrh koridoru CNZ.D200 pro železniční trať není vyhodnocen z hlediska záboru ZPF z důvodu, že v řešeném území prochází jeho trasa v tunelu. Předpokládána nadzemní zařízení pro železniční trať budou řešena další změnou územního plánu.
Návrh koridoru CNZ.V17 pro rozšíření skupinového vodovodu BKDZH není vyhodnocen z hlediska záboru ZPF z důvodu, že jde o podzemní vedení uložené převážně v komunikacích.
Návrhy koridorů silnic II/101 a II/116 - CNZ.D067, CNZ.D091, CNZ.D092 a CNU.D101 jsou vyhodnoceny z hlediska záboru ZPF tak, že předpokládaná délka osy komunikace se vynásobí předpokládanou průměrnou šířkou tělesa silnice.
Návrh koridoru pro vedení VVN a rozvodu Tachlovice CNZ.E24 je vyhodnocen odborným odhadem.

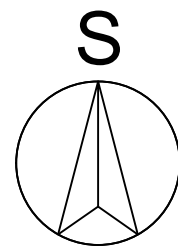

Záznam o účinnosti Změny č. 1 Územního plánu Tachlovice	
označení správního orgánu, který územní plán vydal	Zastupitelstvo obce Tachlovice
datum nabytí účinnosti	11. 9. 2025
pořizovatel	Městský úřad Černošice, odbor územního plánování, Karlístejská 259, 252 28 Černošice
jméno oprávněné úřední osoby pořizovatele	Ing. Jana Štefková
funkce oprávněné úřední osoby pořizovatele	referentka odboru územního plánování
podpis	otisk úředního razítka

OBEC
OBEC TACHLOVICE
IČ: 00233871
Obecní úřad Tachlovice, Jakubská naves 8, 252 17 Tachlovice

POŘIZOVATEL
MĚSTSKÝ ÚŘAD ČERNOŠICE
Odbor územního plánování
Karlštejská 259, 252 28 Černošice

PROJEKTANT
4D PROSTOR s.r.o. - projektová kancelář
IČ: 242 60 099
Za Polkem 246, 252 17 Tachlovice
Mgr. Ing. arch. Pavlína Čápková, aut. arch. ČKA 3087
urbanistická koncepce
Ing. Jiří Sovina, Ph.D., aut. ing. ČKAIT 0000823
koncepce krajiny, technického vybavení a dopravy



VÝKRES
Měř.: 1 : 5000
Srpen 2025

VÝKRES PŘEDPOKLÁDANÝCH ZÁBORŮ
PŮDNÍHO FONDU

ČÍSLO VYHOTOVENÍ
ČÍSLO VÝKRESU

0.3