


ÚZEMNÍ PLÁN TACHLOVICE

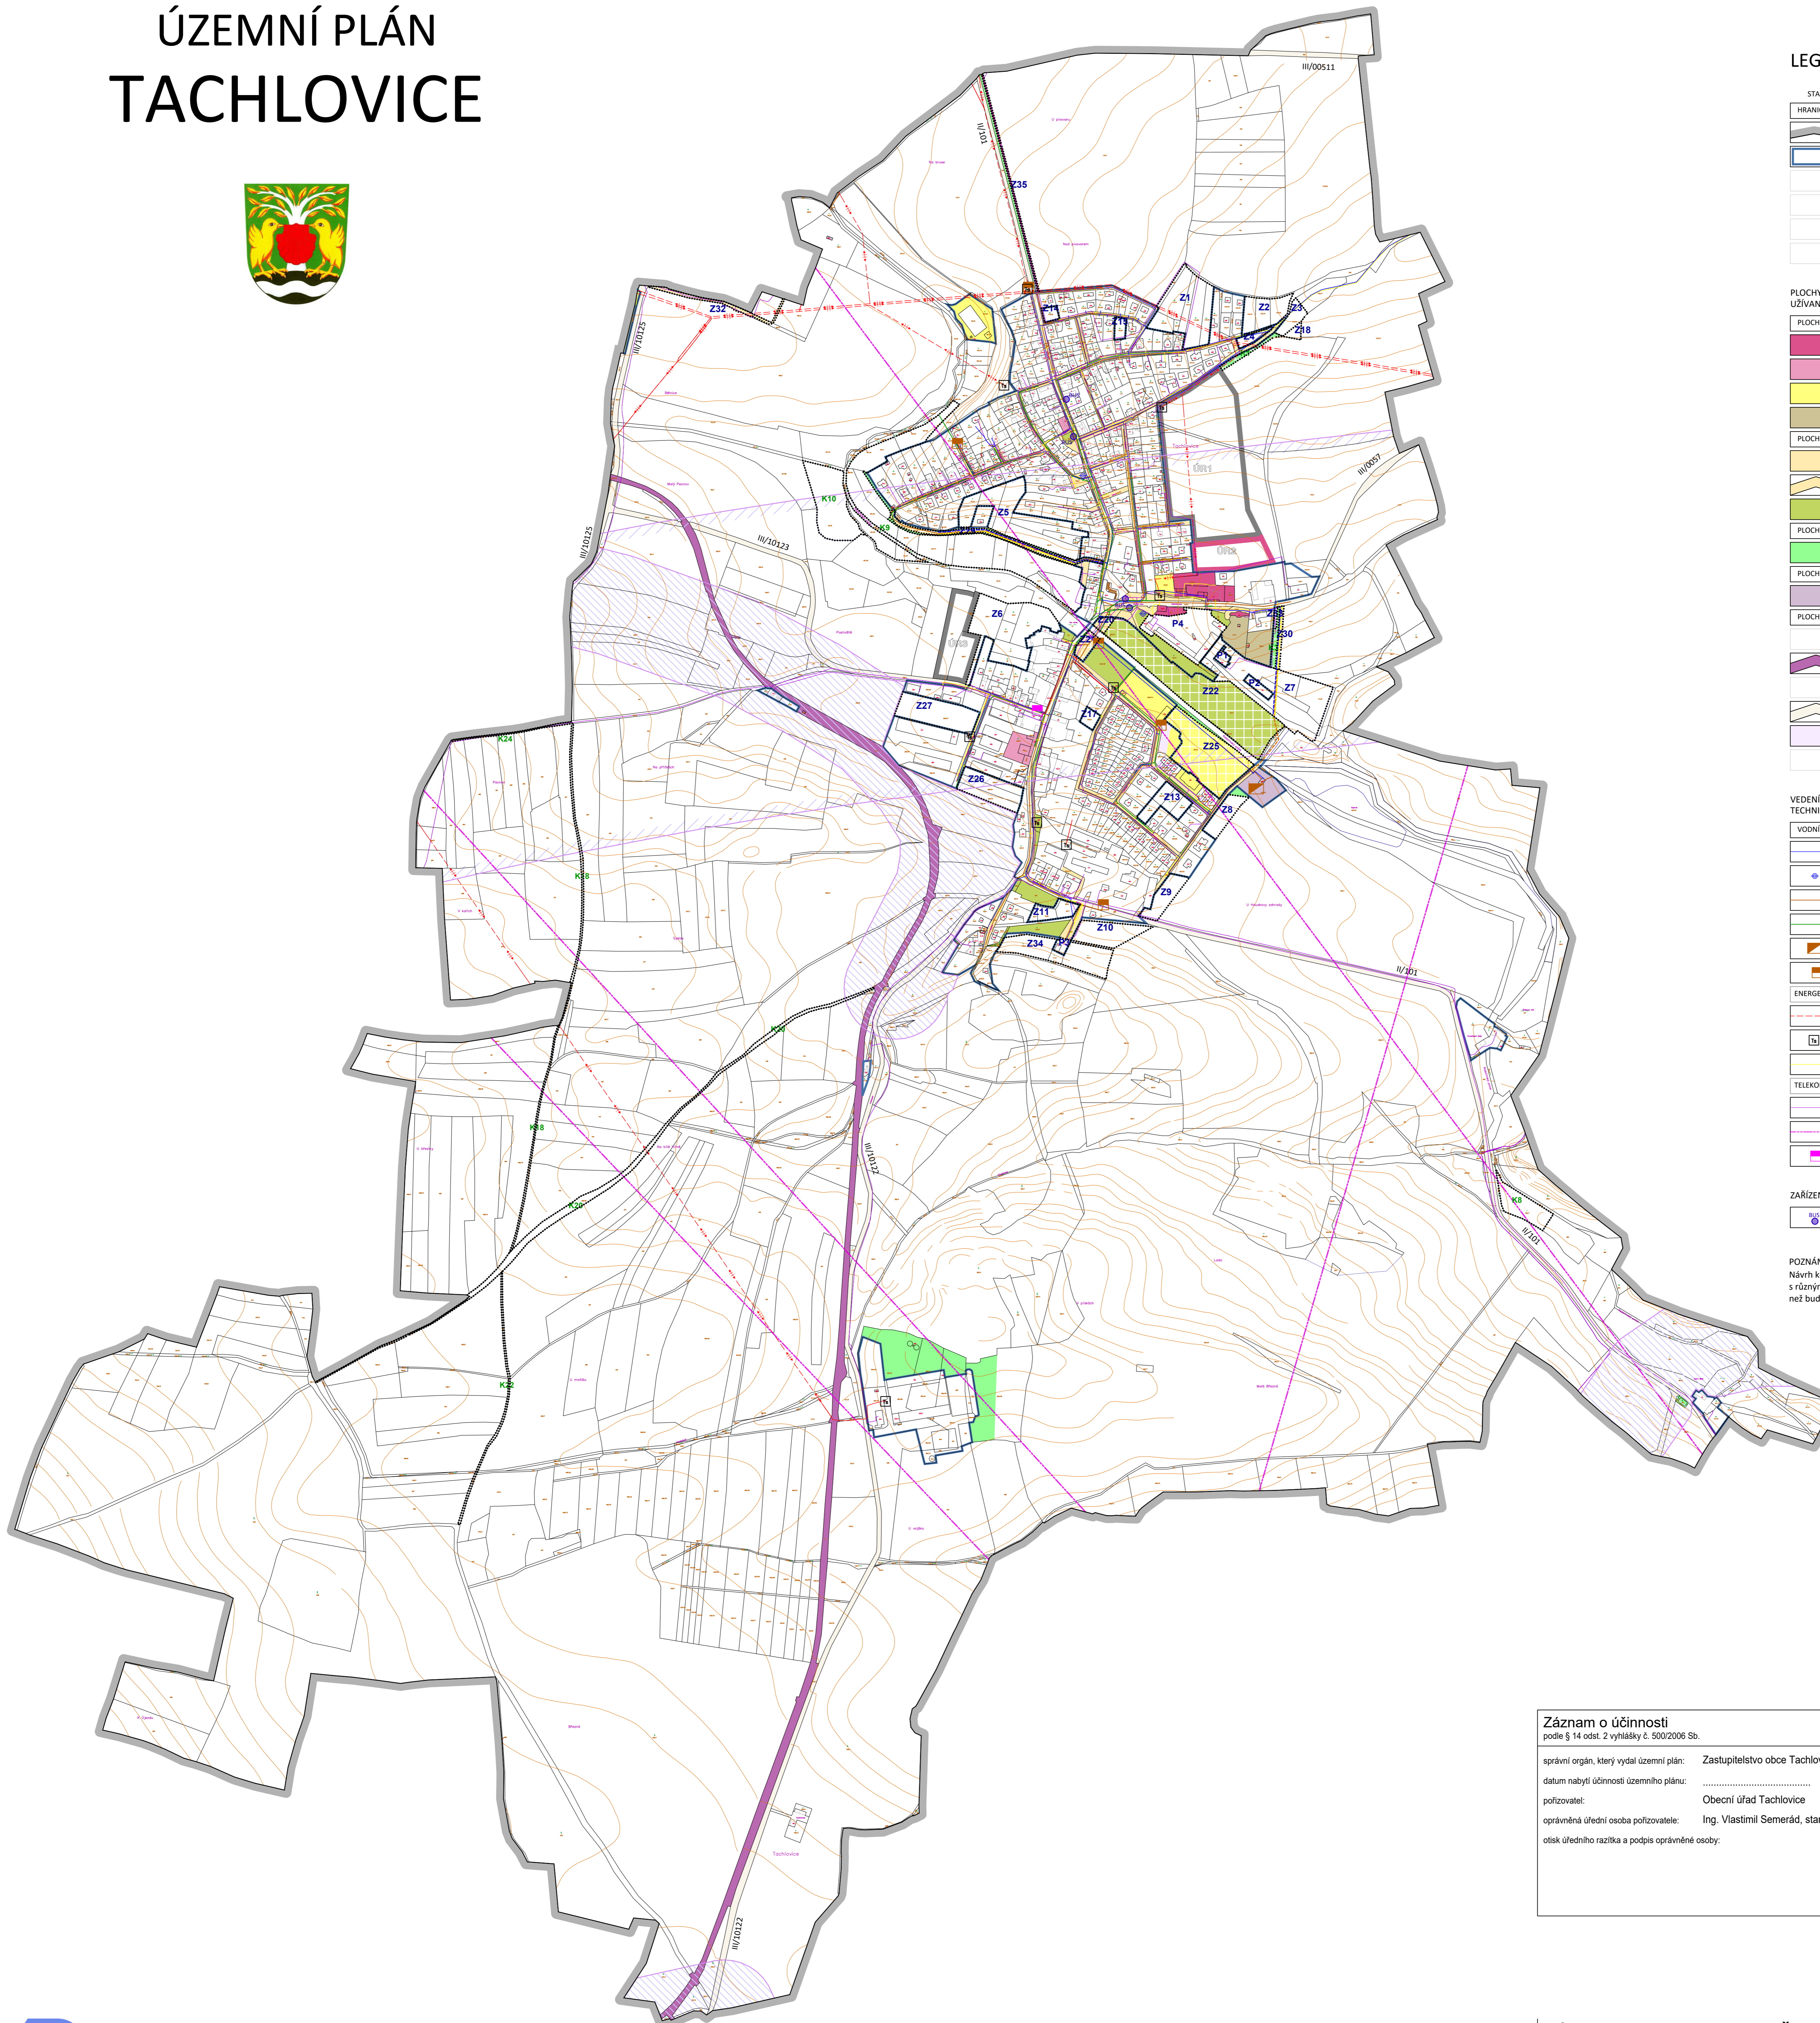

LEGENDA:


STAV	NÁVRH	ÚZEMNÍ REZERVA	
			- HRANICE ŘEŠENÉHO ÚZEMÍ
			- HRANICE ZASTAVĚNÉHO ÚZEMÍ
			- ZASTAVITELNÉ PLOCHY
			- PLOCHY ZMĚN V KRAJINĚ
			- PLOCHY PŘESTAVBY
			- PLOCHY ÚZEMNÍCH REZERV barva podle využití plochy

PLOCHY S ROZDÍLNÝM ZPŮSOBEM VYUŽITÍ LŮŽNÉ VĚŘEJNÉM ZÁJMU		
PLOCHY OBČANSKÉHO VYBAVENÍ		
		- OBČANSKÉ VYBAVENÍ - VEŘEJNÁ INFRASTRUKTURA
		- OBČANSKÉ VYBAVENÍ - KOMERČNÍ ZAŘÍZENÍ MALÁ A STŘEDNÍ
		- OBČANSKÉ VYBAVENÍ - TĚLOVÝCHOVNÁ A SPORTOVNÍ ZAŘÍZENÍ
		- OBČANSKÉ VYBAVENÍ - HRBITOV
PLOCHY VEŘEJNÝCH PROSTRANSTVÍ		
		- VEŘEJNÁ PROSTRANSTVÍ
		- VEŘEJNÁ PROSTRANSTVÍ /KOMUNIKACE/
		- VEŘEJNÁ PROSTRANSTVÍ - VEŘEJNÁ ZELEŇ
PLOCHY ZELENĚ		
		- ZELEŇ - OCHRANNÁ A IZOLAČNÍ
PLOCHY TECHNICKÉ INFRASTRUKTURY		
		- TECHNICKÁ INFRASTRUKTURA - INŽENÝRSKÉ SÍTĚ
PLOCHY DOPRAVNÍ INFRASTRUKTURY		
		- KORIDOR VYSOKORYCHLOSTNÍ TRATI (dle ZÚR)
		- ŽELEZNIČNÍ VLEČKA
		- KORIDORY PŘELOŽEK A OBCHVATŮ SILNIC II. TŘÍDY (dle ZÚR)
		- SILNICE II. a III. TŘÍDY A SILNIČNÍ PŘÍVADĚČE K NIM
		- PARKOVIŠTĚ
		- CYKLOSTEZKA

VEDENÍ A ZAŘÍZENÍ TECHNICKÉ INFRASTRUKTURY

VODNÍ HOSPODÁŘSTVÍ		
		- VODOVODNÍ ŘÁD
		- ZDROJ NOUZOVÉHO ZÁSOBOVÁNÍ VODOU
		- KANALIZACE SPLAŠKOVÁ
		- KANALIZACE DEŠŤOVÁ
		- ČIŠTÍRNA ODPADNÍCH VOD
		- ČERPAČÍ STANICE SPLAŠKOVÉ KANALIZACE
ENERGETIKA		
		- VENKOVNÍ ELEKTRICKÉ VEDENÍ VN 22 kV
		- TRAFOSTANICE
		- PLYNOVOD STL
TELEKOMUNIKACE		
		- VEDENÍ ELEKTRONICKÝCH KOMUNIKACÍ
		- RADIOLÉOVÝ PAPERSEK
		- KOMUNIKAČNÍ ZAŘÍZENÍ
ZAŘÍZENÍ DOPRAVNÍ INFRASTRUKTURY		
		- AUTOBUSOVÁ ZASTÁVKA

POZNÁMKA:
Návrh koridoru vysokorychlostní tratě a koridorů silnic II/301 a II/116 je nadřazen plochám s různým způsobem využití, které koridory ve výkrese překrývají, a to až do doby, než budou stavby realizovány.

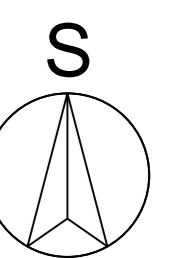

Záznam o účinnosti

podle § 14 odst. 2 vyhlášky č. 500/2006 Sb.

správní orgán, který vydal územní plán: Zastupitelstvo obce Tachlovice

datum nabytí účinnosti územního plánu:

pořizovatel: Obecní úřad Tachlovice

oprávněná úřední osoba pořizovatele: Ing. Vlastimil Semerád, starosta

otisk úředního razítka a podpis oprávněné osoby:

OBEC

OBEC TACHLOVICE
IČ: 00233871
Obecní úřad Tachlovice, Jakubská n.áves 8, 252 17 Tachlovice

POŘIZOVATEL

Obecní úřad Tachlovice, smluvně zastoupený
Bc. Jaromírem Trtkem,
www.trtik.net

PROJEKTANT

4D PROSTOR s.r.o. - projektová kancelář
IČ: 242 60 096
Ostrovského 253/3, 150 00 Praha 5
Mgr. Ing. arch. Pavlína Čapková, aut. arch. ČKA 3087
urbanistická koncesce
Ing. Jiří Slovina, Ph.D., aut. Ing. ČKA IAT 0000823
koncesce krajiny, technického vybavení a dopravy

