



ÚZEMNÍ PLÁN TACHLOVICE

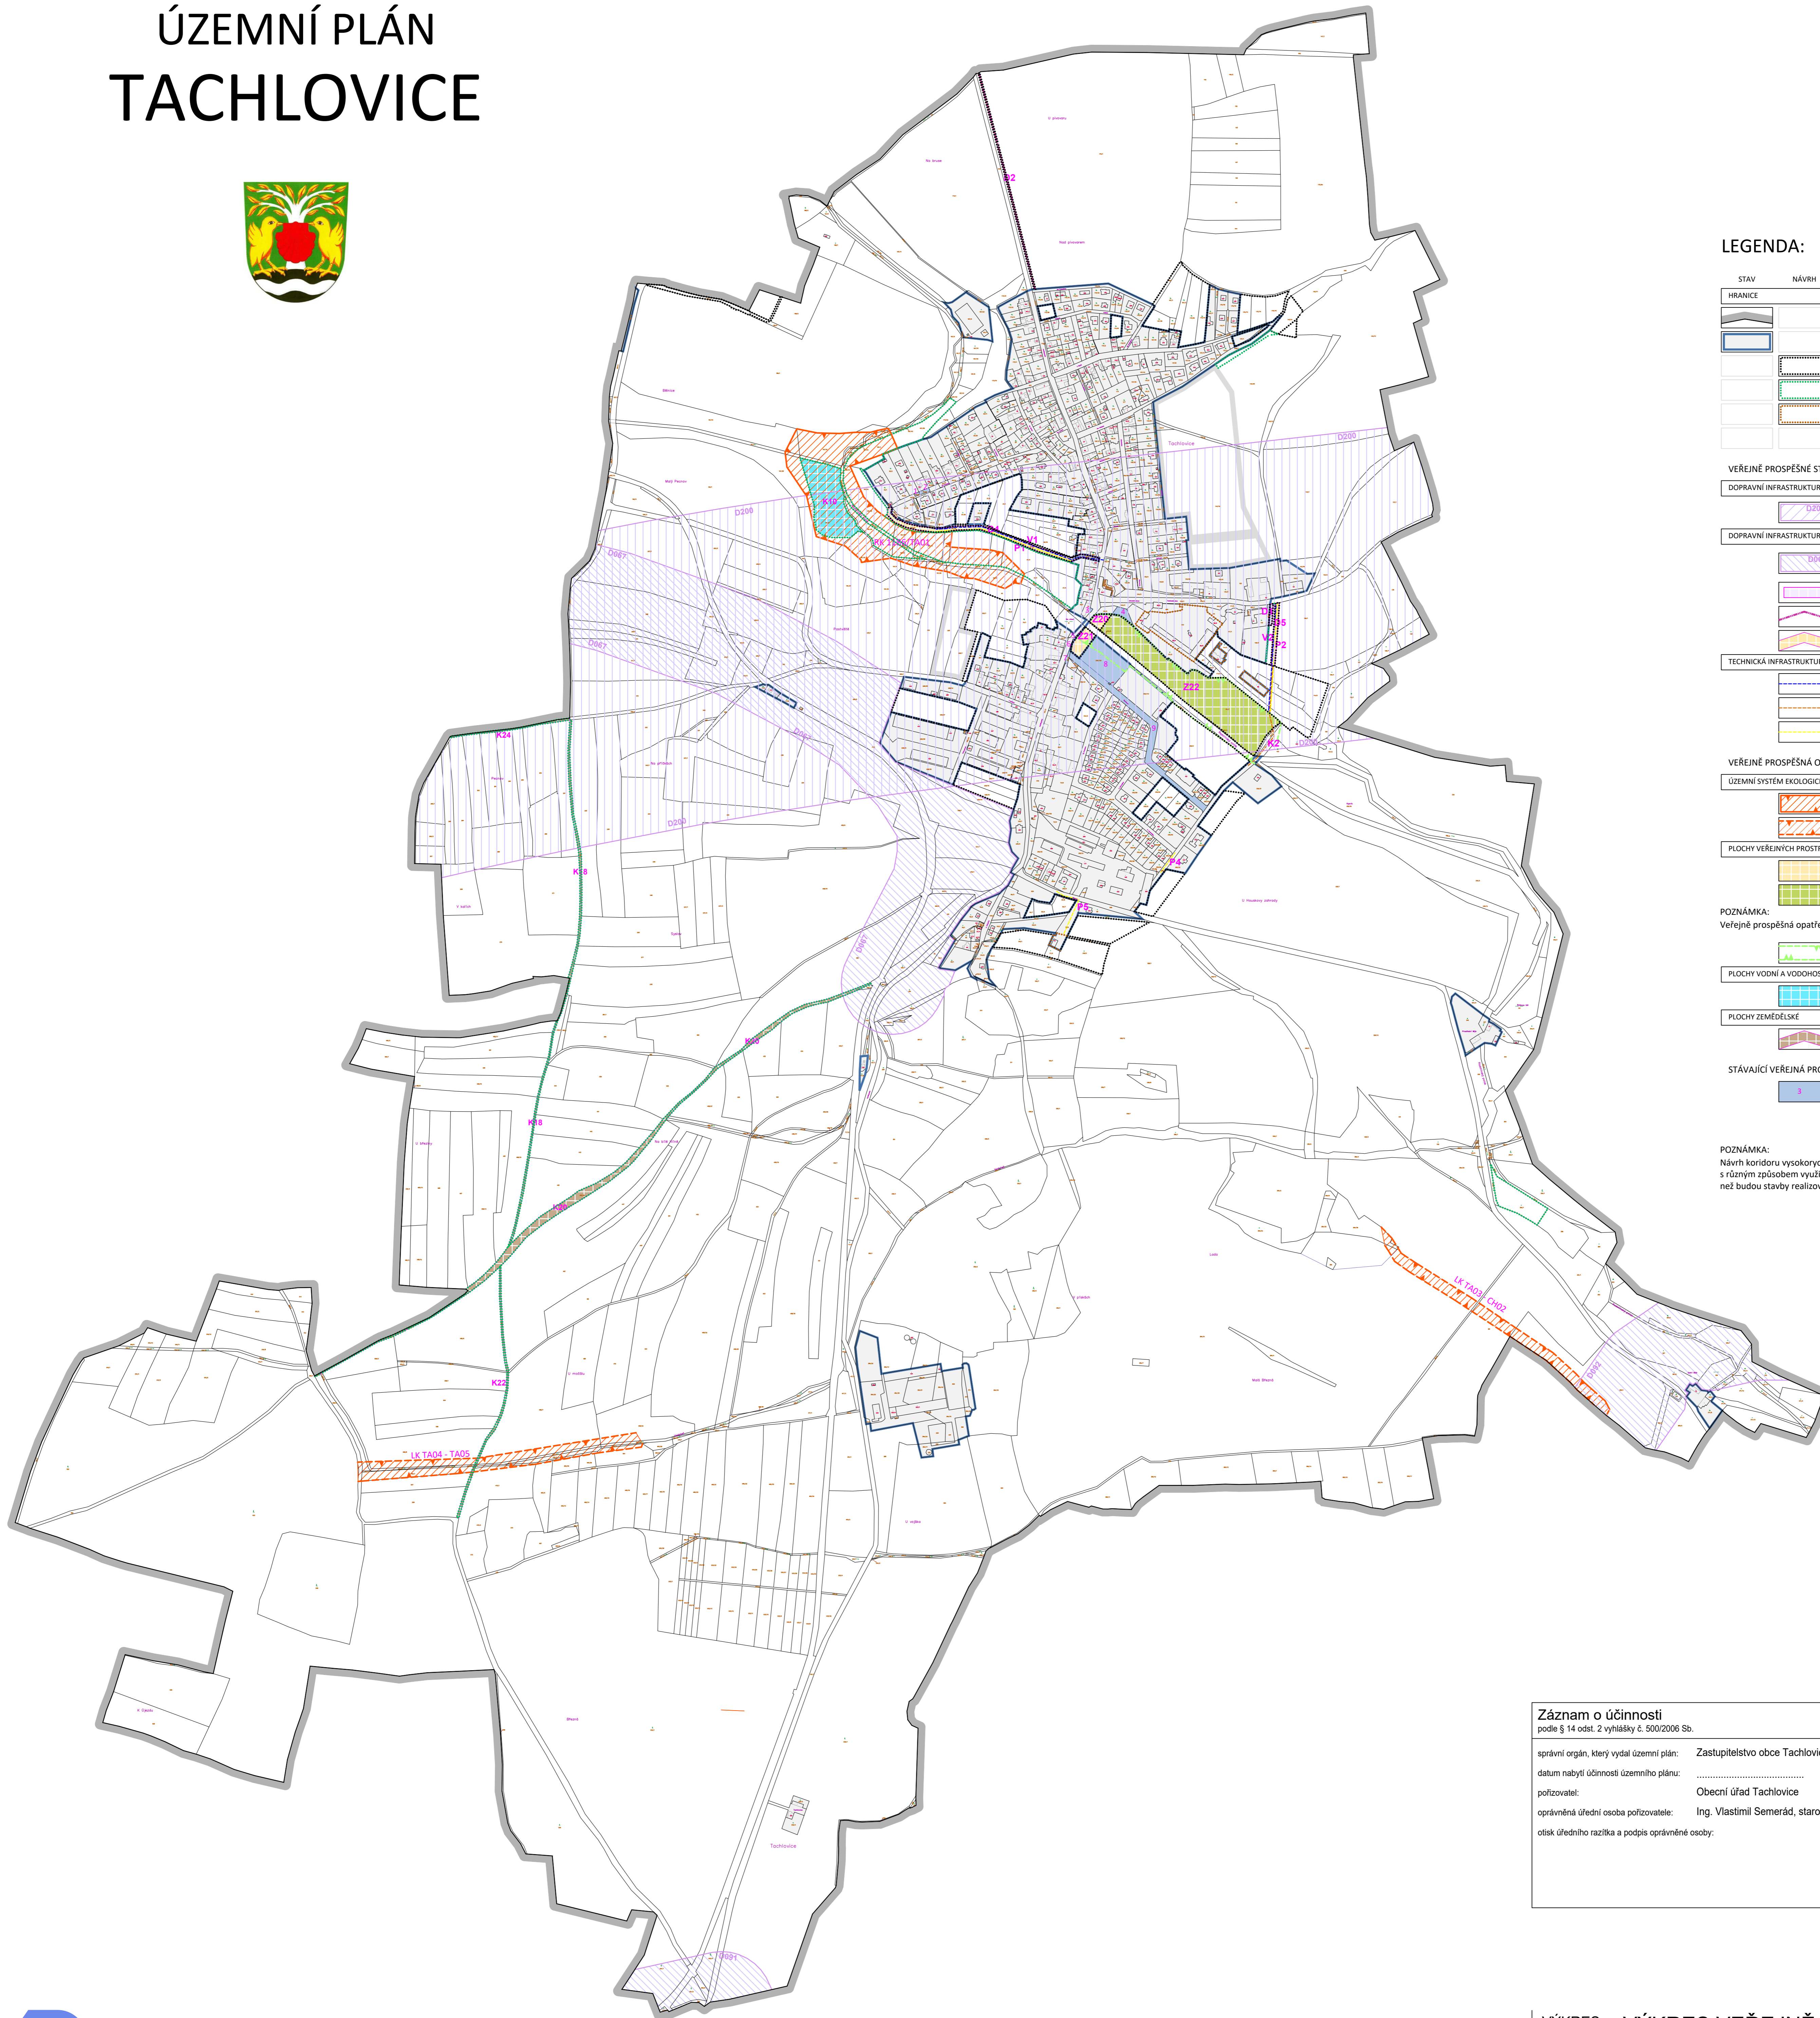

LEGENDA:

STAV	NÁVRH	ÚZEMNÍ REZERVA	
HRANICE			
			- HRANICE ŘEŠENÉHO ÚZEMÍ
			- ZASTAVĚNÉ ÚZEMÍ
			- ZASTAVITELNÉ PLOCHY
			- PLOCHY ZMĚN V KRAJINĚ
			- PLOCHY PŘESTAVBY
			- PLOCHY ÚZEMNÍCH REZERV
VEŘEJNÉ PROSPĚŠNÉ STAVBY			
DOPRAVNÍ INFRASTRUKTURA - ŽELEZNIČNÍ			
			- KORIDOR VYSOKORYCHLOSTNÍ TRATI - koridor vysokorychlostní trať Praha – Plzeň úsek Praha – Beroun (tunel) ZÚR D200
DOPRAVNÍ INFRASTRUKTURA - SILNIČNÍ			
			- KORIDORY PŘELOŽEK A OBCHVATŮ SILNIC II. TŘÍDY - silnice II/101: úsek Tachlovice – Ručná, přeložka ZÚR D057 - silnice II/116: Kuchař, obchvat ZÚR D091 - silnice II/116: Chybnice, obchvat ZÚR D092
			- PARKOVIŠTĚ P1
			- CYKLOSTEZKA P2
			- VEŘEJNÁ PROSTRANSTVÍ (KOMUNIKACE) P4, P5
TECHNICKÁ INFRASTRUKTURA			
			- VODOVOD V1, V2
			- KANALIZACE SPLAŠKOVÁ K2
			- PLYNOVOD STL P1, P2, P4, P5
VEŘEJNÉ PROSPĚŠNÁ OPATŘENÍ			
ÚZEMNÍ SYSTÉM EKOLOGICKÉ STABILITY			
			- LOKÁLNÍ BIOCENTRUM (Nefunkční) RK1186/TA01
			- LOKÁLNÍ BIOKORIDOR (Nefunkční) TA04-TA05 (částečně), TA03-CH02 (částečně)
PLOCHY VEŘEJNÝCH PROSTRANSTVÍ			
			- VEŘEJNÁ PROSTRANSTVÍ Z20, Z21
			- VEŘEJNÁ PROSTRANSTVÍ - VEŘEJNÁ ZELENĚ Z22
POZNÁMKA:			
Veřejné prospěšná opatření Z20, Z21 a Z22 zabezpečují rovněž funkčnost úseku regionálního biokoridoru RK1186			
Úsek RK1186 ZASAHOJÍCÍ DO PLOCH Z20, Z21 a Z22			
PLOCHY VODNÍ A VODOHOSPODÁŘSKÉ			
			- PLOCHY VODNÍ A VODOHOSPODÁŘSKÉ K10
PLOCHY ZEMĚDĚLSKÉ			
			- POLNÍ CESTY K18, K20, K22, K24
STÁVAJÍCÍ VEŘEJNÁ PROSTRANSTVÍ			
			- STÁVAJÍCÍ PLOCHY VEŘEJNÝCH PROSTRANSTVÍ S MOŽNOSTÍ UPLATNĚNÍ PŘEDKUPNÍHO PRÁVA (pořadové číslo)
POZNÁMKA:			
Návrh koridoru vysokorychlostní tratě a koridoru silnic II/101 a II/116 je nadřazen plochám s různým způsobem využití, které koridory ve výkrese překrývají, a to až do doby, než budou stavby realizovány.			

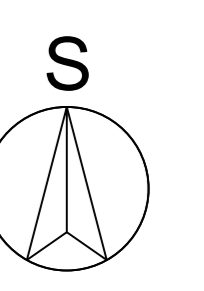

Záznam o účinnosti
podle § 14 odst. 2 vyhlášky č. 500/2006 Sb.

správní orgán, který vydal územní plán: Zastupitelstvo obce Tachlovice
datum nabytí účinnosti územního plánu:

pořizovatel: Obecní úřad Tachlovice
oprávněná úřední osoba pořizovatele: Ing. Vlastimil Semerád, starosta
otisk úředního razítka a podpis oprávněné osoby:

OBEC
OBEC TACHLOVICE
IČ: 00233871
Obecní úřad Tachlovice, Jakubská n.áves 8, 252 17 Tachlovice

POŘIZOVATEL
Obecní úřad Tachlovice, smluvně zastoupený
Bc. Jaromírem Trtíkem,
www.trtik.net

PROJEKTANT
4D PROSTOR s.r.o. - projektová kancelář
IČ: 242 60 096
Ostrovského 253/3, 150 00 Praha 5
Mgr. Ing. arch. Pavlína Čapková, aut. arch. ČKA 3087
urbanistická koncepce
Ing. Jiří Sovina, Ph.D., aut. ing. ČKAIT 0000823
koncepce krajiny, technického vybavení a dopravy