
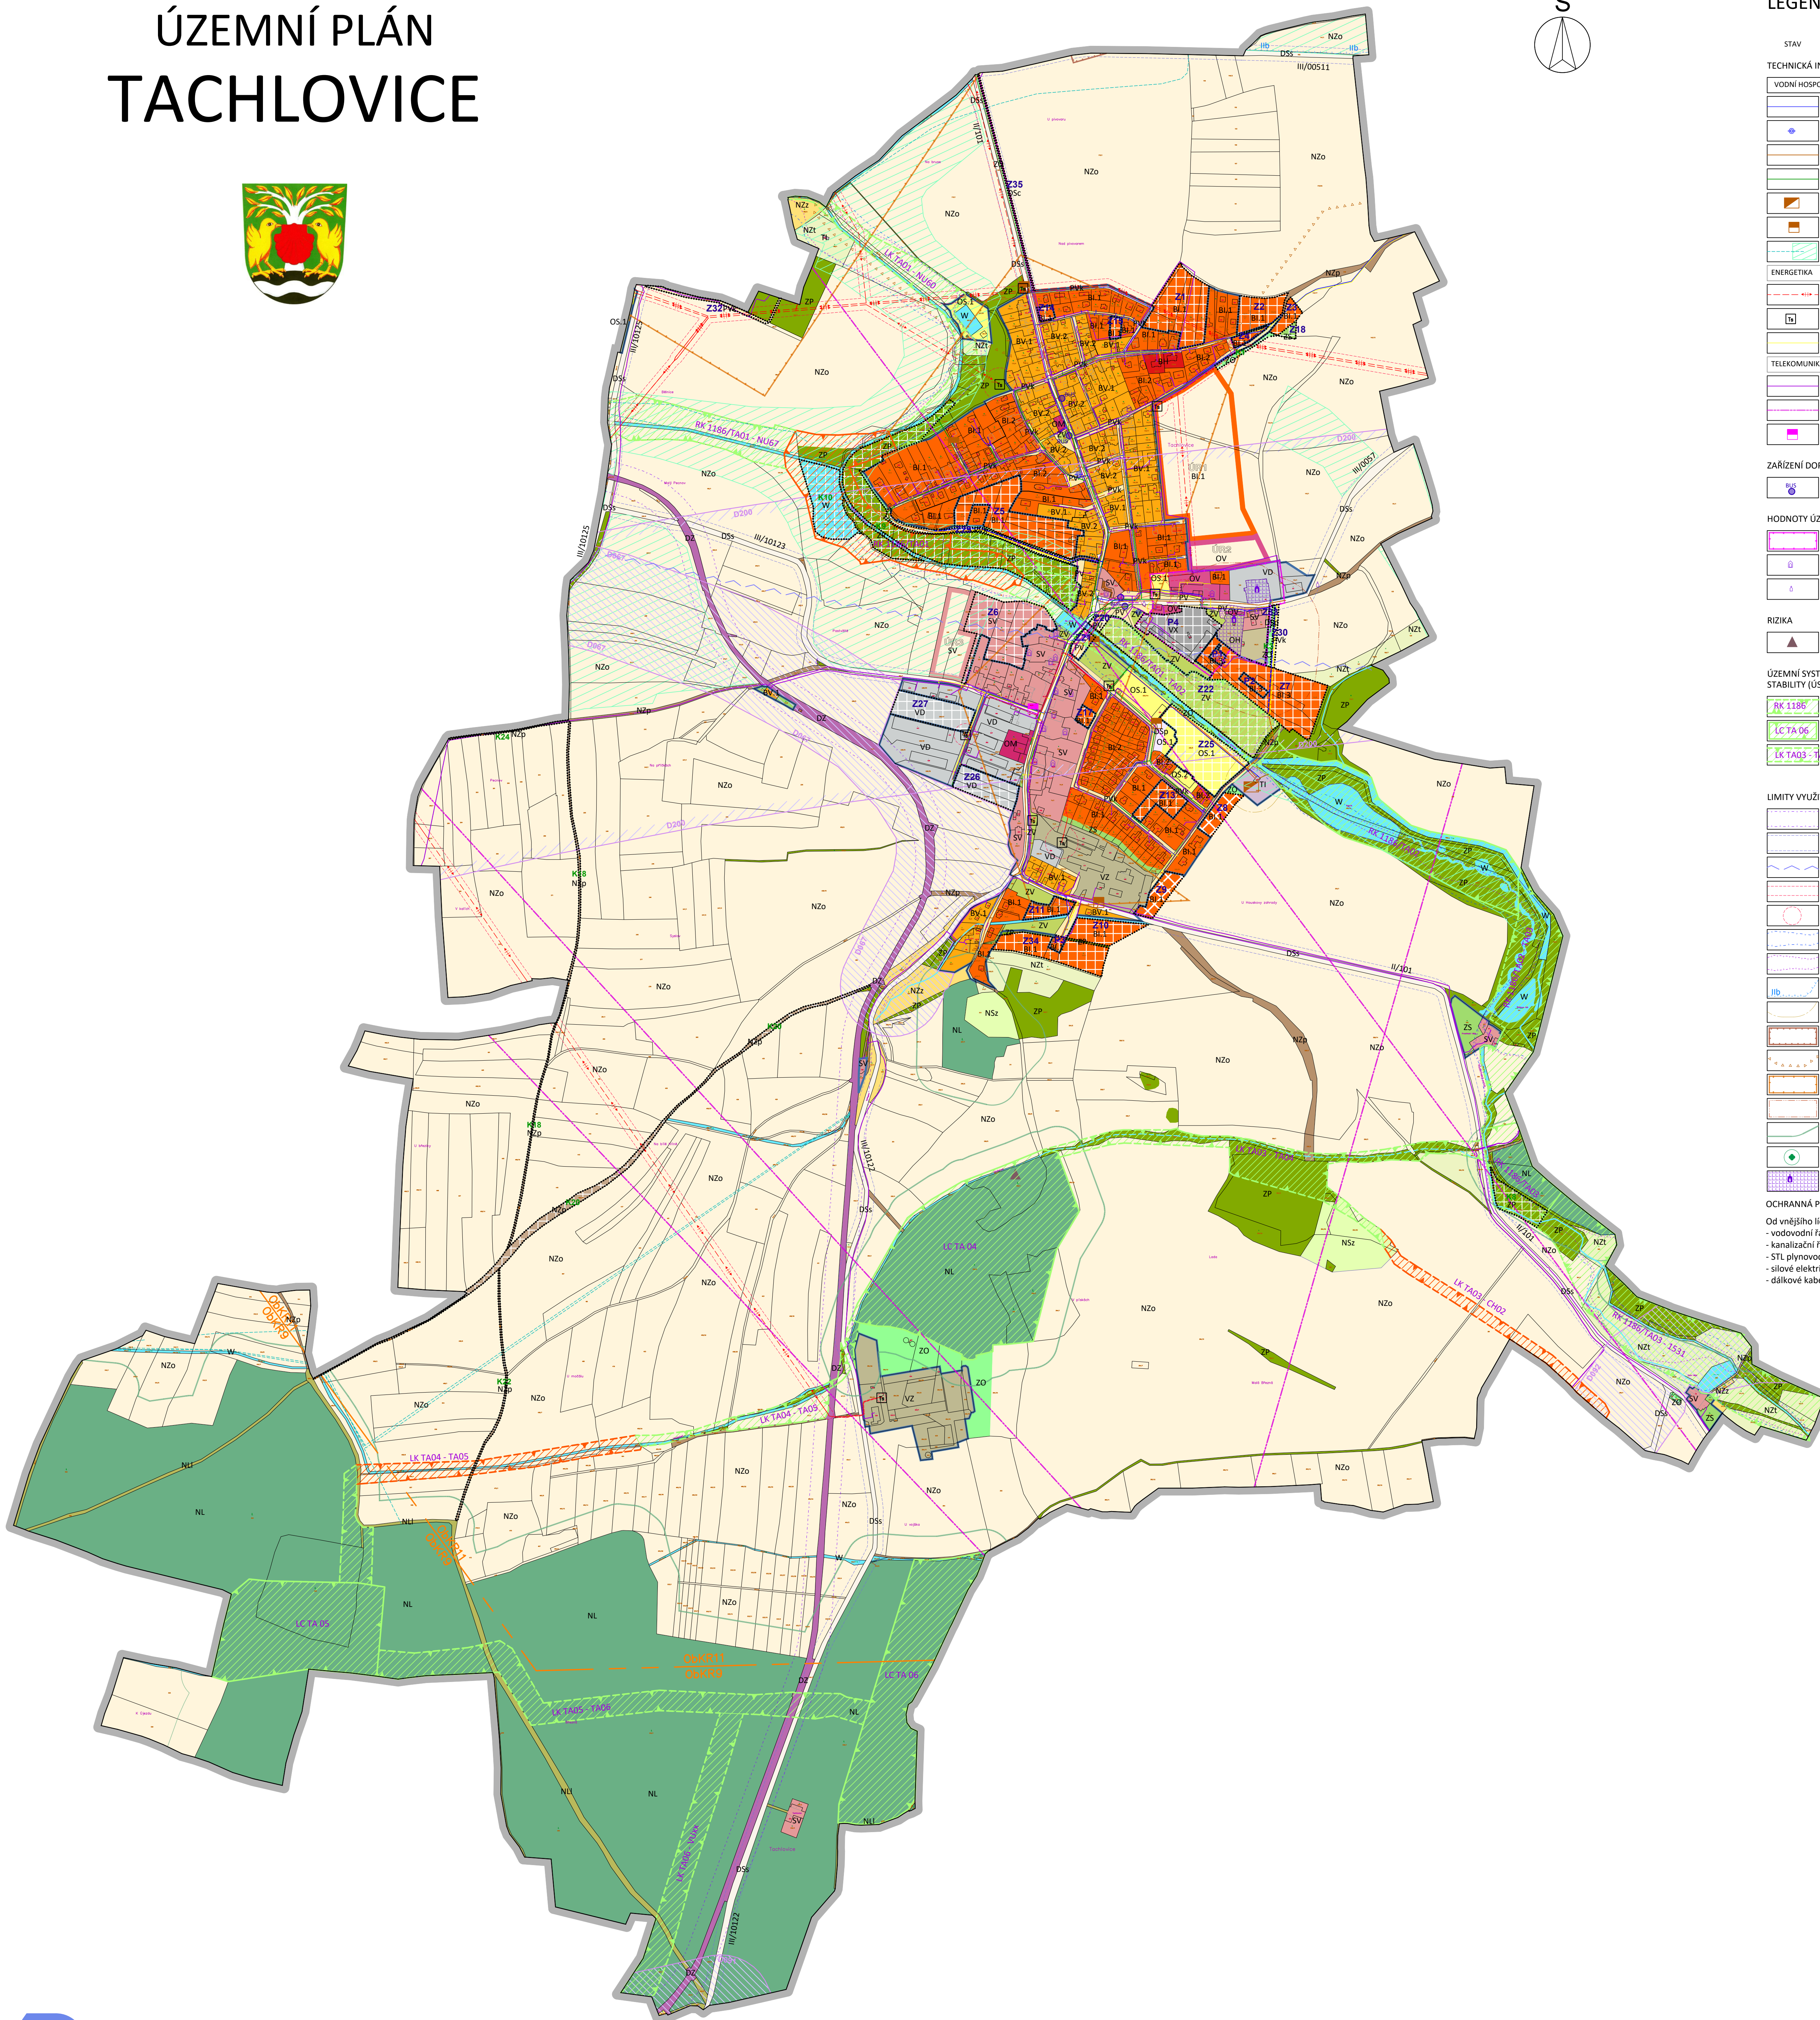


ÚZEMNÍ PLÁN TACHLOVICE

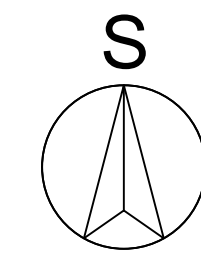

LEGENDA:

STAV	NÁVRH	ÚZEMNÍ REZERVA
TECHNICKÁ INFRASTRUKTURA		
VODNÍ HOSPODÁŘSTVÍ		
	- VODOVODNÍ ŘÁD	
	- ZDROJ NOUZOVÉHO ZÁSOBOVÁNÍ VODOU	
	- KANALIZACE SPLAŠKOVÁ	
	- KANALIZACE DEŠŤOVÁ	
	- ČIŠTÍRNA ODPADNÍCH VOD	
	- ČERPAČÍ STANICE SPLAŠKOVÉ KANALIZACE	
	- MELIORACE - ODVODNĚNÍ (meliorační hlavní, odvodněná plocha)	
ENERGETIKA		
	- VENKOVNÍ ELEKTRICKÉ VEDENÍ VN 22 kv	
	- TRAFOSTANICE	
	- PLYNOVOD STL	
TELEKOMUNIKACE		
	- VEDENÍ ELEKTRONICKÝCH KOMUNIKACÍ	
	- RADIORELÉOVÝ PAPRSEK	
	- KOMUNIKAČNÍ ZAŘÍZENÍ	
ZAŘÍZENÍ DOPRAVNÍ INFRASTRUKTURY		
	- AUTOBUSOVÁ ZASTÁVKA	
HODNOTY ÚZEMÍ		
	- URBANISTICKY HODNOTNÉ ÚZEMÍ	
	- VÝZNAMNÉ STAVBY	
	- PAMÁTKA MÍSTNÍHO VÝZNAMU (pomník, křížek)	
RIZIKA		
	- STARÁ EKOLOGICKÁ ZÁTĚŽ	
ÚZEMNÍ SYSTÉM EKOLOGICKÉ STABILITY (ÚSES)		
	- REGIONÁLNÍ BIKORIDOR	
	- LOKÁLNÍ BIOCENTRUM	
	- LOKÁLNÍ BIKORIDOR	
LIMITY VYUŽITÍ ÚZEMÍ		
	- OCHRANNÉ PÁSMO ŽELEZNIČNÍ VLEČKY	
	- OCHRANNÉ PÁSMO SILNICE II. A III. TŘÍDY	
	- OCHRANNÉ PÁSMO LETIŠTĚ VÁCLAVA HAVLA PRAHA VÝŠKOVÉ OMEZENÍ STAVBY	
	- OCHRANNÉ PÁSMO VEDENÍ VN 22 kv	
	- OCHRANNÉ PÁSMO TRAFOSTANICE	
	- ZÁPLAVOVÉ ÚZEMÍ Q100	
	- AKTIVNÍ ZÓNA ZÁPLAVOVÉHO ÚZEMÍ	
	- PHO VODNÍHO ZDROJE - II B pásmo	
	- OCHRANNÉ PÁSMO ČIŠTÍRNÝ ODPADNÍCH VOD	
	- PODDOLOVANÉ ÚZEMÍ	
	- LOŽISKO CHILÁŘSKÉ SUROVINY č. 318550000	
	- ÚZEMÍ S ARCHEOLOGICKÝMI NÁLEZY	
	- OCHRANNÉ PÁSMO HRBITOVA	
	- VZDÁLENOST 50 m OD OKRAJE LESA	
	- PAMÁTNÝ STROM	
	- NEMOVITÁ KULTURNÍ PAMÁTKA	
OCHRANNÁ PÁSMA GRAFICKY NEZAZNORĚNÁ:		
Od vnějšího lince potrubí nebo kabelu na obě strany -		
- vodovodní řady - 1,5 m.		
- kanalizační řady - 1,5 m.		
- STL plynovod - 1,0 m.		
- silové elektrické kabely - 1,0 m.		
- dálkové kabely SEK - 2,0 m.		
HRANICE		
	- HRANICE ŘEŠENÉHO ÚZEMÍ	
	- HRANICE ZASTAVĚNÉHO ÚZEMÍ	
	- ZASTAVITELNÉ PLOCHY	
	- PLOCHY ZMĚN V KRAJINĚ	
	- PLOCHY PŘESTAVBY	
	- PLOCHY ÚZEMNÍCH REZERV	
PLOCHY S ROZDÍLNÝM ZPŮSOBEM VYUŽITÍ		
PLOCHY BYDLENÍ		
	- BYDLENÍ V BYTOVÝCH DOMECH	
	- BYDLENÍ V RODINNÝCH DOMECH - MĚSTSKÉ A PŘÍMĚSTSKÉ - typ 1	
	- BYDLENÍ V RODINNÝCH DOMECH - MĚSTSKÉ A PŘÍMĚSTSKÉ - typ 1 II ETAPA - PO VYUŽITÍ MIN. 60% ZASTAVITELNÝCH PLOCH PRO BYDLENÍ	
	- BYDLENÍ V RODINNÝCH DOMECH - MĚSTSKÉ A PŘÍMĚSTSKÉ - typ 2	
	- BYDLENÍ V RODINNÝCH DOMECH - MĚSTSKÉ A PŘÍMĚSTSKÉ - typ 3	
	- BYDLENÍ V RODINNÝCH DOMECH - VENKOVSKÉ - typ 1	
	- BYDLENÍ V RODINNÝCH DOMECH - VENKOVSKÉ - typ 2	
PLOCHY OBČANSKÉHO VYBAVENÍ		
	- OBČANSKÉ VYBAVENÍ - VEŘEJNÁ INFRASTRUKTURA	
	- OBČANSKÉ VYBAVENÍ - KOMERČNÍ ZAŘÍZENÍ MALÁ A STŘEDNÍ	
	- OBČANSKÉ VYBAVENÍ - TĚLOVÝCHOVNÁ A SPORTOVNÍ ZAŘÍZENÍ - typ 1	
	- OBČANSKÉ VYBAVENÍ - TĚLOVÝCHOVNÁ A SPORTOVNÍ ZAŘÍZENÍ - typ 2	
	- OBČANSKÉ VYBAVENÍ - HRBITOV	
PLOCHY SMÍŠENÉ OBYTNÉ		
	- PLOCHY SMÍŠENÉ OBYTNÉ - VENKOVSKÉ	
PLOCHY DOPRAVNÍ INFRASTRUKTURY		
	- SILNICE II. A III. TŘÍDY A SILNIČNÍ PŘÍVADČE K NIM	
	- PARKOVÍŠTĚ	
	- CYKLOSTEZKA	
	- KORIDORY PŘELOŽEK A OBCHVATŮ SILNIC II. TŘÍDY (dle ŽÚR)	
	- ŽELEZNIČNÍ VLEČKA	
	- KORIDOR VYSOKORYCHLOSTNÍ TRATI (dle ŽÚR)	
PLOCHY TECHNICKÉ INFRASTRUKTURY		
	- TECHNICKÁ INFRASTRUKTURA - INŽENÝRSKÉ SÍTĚ	
PLOCHY VÝROBY A SKLADOVÁNÍ		
	- VÝROBA A SKLADOVÁNÍ - DROBNÁ A REMESLNÁ VÝROBA	
	- VÝROBA A SKLADOVÁNÍ - ZEMĚDĚLSKÁ VÝROBA	
	- VÝROBA A SKLADOVÁNÍ - SE SPECIFICKÝM VYUŽITÍM	
PLOCHY VEŘEJNÝCH PROSTRANSTVÍ		
	- VEŘEJNÁ PROSTRANSTVÍ	
	- VEŘEJNÁ PROSTRANSTVÍ /KOMUNIKACE/	
	- VEŘEJNÁ PROSTRANSTVÍ - VEŘEJNÁ ZELEŇ	
PLOCHY ZELENÉ		
	- ZELEŇ - SOUKROMÁ A VYHRAZENÁ	
	- ZELEŇ - OCHRANNÁ A IZOLAČNÍ	
	- ZELEŇ - PŘÍRODNÍHO CHARAKTERU /KRAJINNÁ ZELEŇ/	
PLOCHY VODNÍ A VODOHOSPODÁŘSKÉ		
	- PLOCHY VODNÍ A VODOHOSPODÁŘSKÉ	
	- VODNÍ TOK BEZ VYMEZENÉHO POZEMKU / OBČASNÝ TOK	
PLOCHY ZEMĚDĚLSKÉ		
	- ORNÁ PŮDA	
	- TRVĚLE TRAVNÍ POROSTY	
	- ZAHRADY A SADY MIMO ZASTAVĚNÉ ÚZEMÍ	
	- POLNÍ CESTY	
PLOCHY LESNÍ		
	- PLOCHY LESNÍ	
	- LESNÍ CESTY	
PLOCHY SMÍŠENÉ NEZASTAVĚNÉHO ÚZEMÍ - ZEMĚDĚLSKÉ		
	- PLOCHY SMÍŠENÉ NEZASTAVĚNÉHO ÚZEMÍ - ZEMĚDĚLSKÉ	

POZNÁMKA:
Návrh koridoru vysokorychlostní trati a koridorů silnic II/101 a II/116 je nadřazen plochám s různým způsobem využití, které koridory ve výkrese překrývají, a to až do doby, než budou stavby realizovány.

CELÉ SPRÁVNÍ ÚZEMÍ OBCE PATŘÍ DO OCHRANNÉHO PÁSMA SE ZÁKAZEM LASEROVÝCH ZAŘÍZENÍ LETIŠTĚ VÁCLAVA HAVLA PRAHA, SEKTOR B
CELÉ SPRÁVNÍ ÚZEMÍ OBCE JE SITUOVÁNO V OCHRANNÉM PÁSMEU RADIOLOKAČNÍHO ZAŘÍZENÍ MINISTERSTVA OBRANY
CELÉ SPRÁVNÍ ÚZEMÍ JE ZÁJMĚVÝM ÚZEMÍM MINISTERSTVA OBRANY Z HLEDISKA POVOLOVÁNÍ VYJEMOVANÝCH DRUHŮ STAVBY

Záznam o účinnosti	
podle § 14 odst. 2 vyhlášky č. 500/2006 Sb.	
správní orgán, který vydal územní plán:	Zastupitelstvo obce Tachlovice
datum nabytí účinnosti územního plánu:
pořizovatel:	Obecní úřad Tachlovice
oprávněná úřední osoba pořizovatele:	Ing. Vlastimil Semerád, starosta
otisk úředního razítka a podpis oprávněné osoby:	

OBEC
OBEC TACHLOVICE
IČ: 00233871
Obecní úřad Tachlovice, Jakubská náves 8, 252 17 Tachlovice

POŘIZOVATEL
Obecní úřad Tachlovice, smluvně zastoupený
Bc. Jaromírem Trtkem,
www.trtk.net

PROJEKTANT
4D PROSTOR s.r.o. - projektová kancelář
IČ: 242 60 096
Ostrovského 253/3, 150 00 Praha 5
Mgr. Ing. arch. Pavlína Čapková, aut. arch. ČKA 3087
urbanistická koncepce
Ing. Jiří Sovina, Ph.D., aut. ing. ČKAIT 0000823
koncepte krajiny, technického vybavení a dopravy

