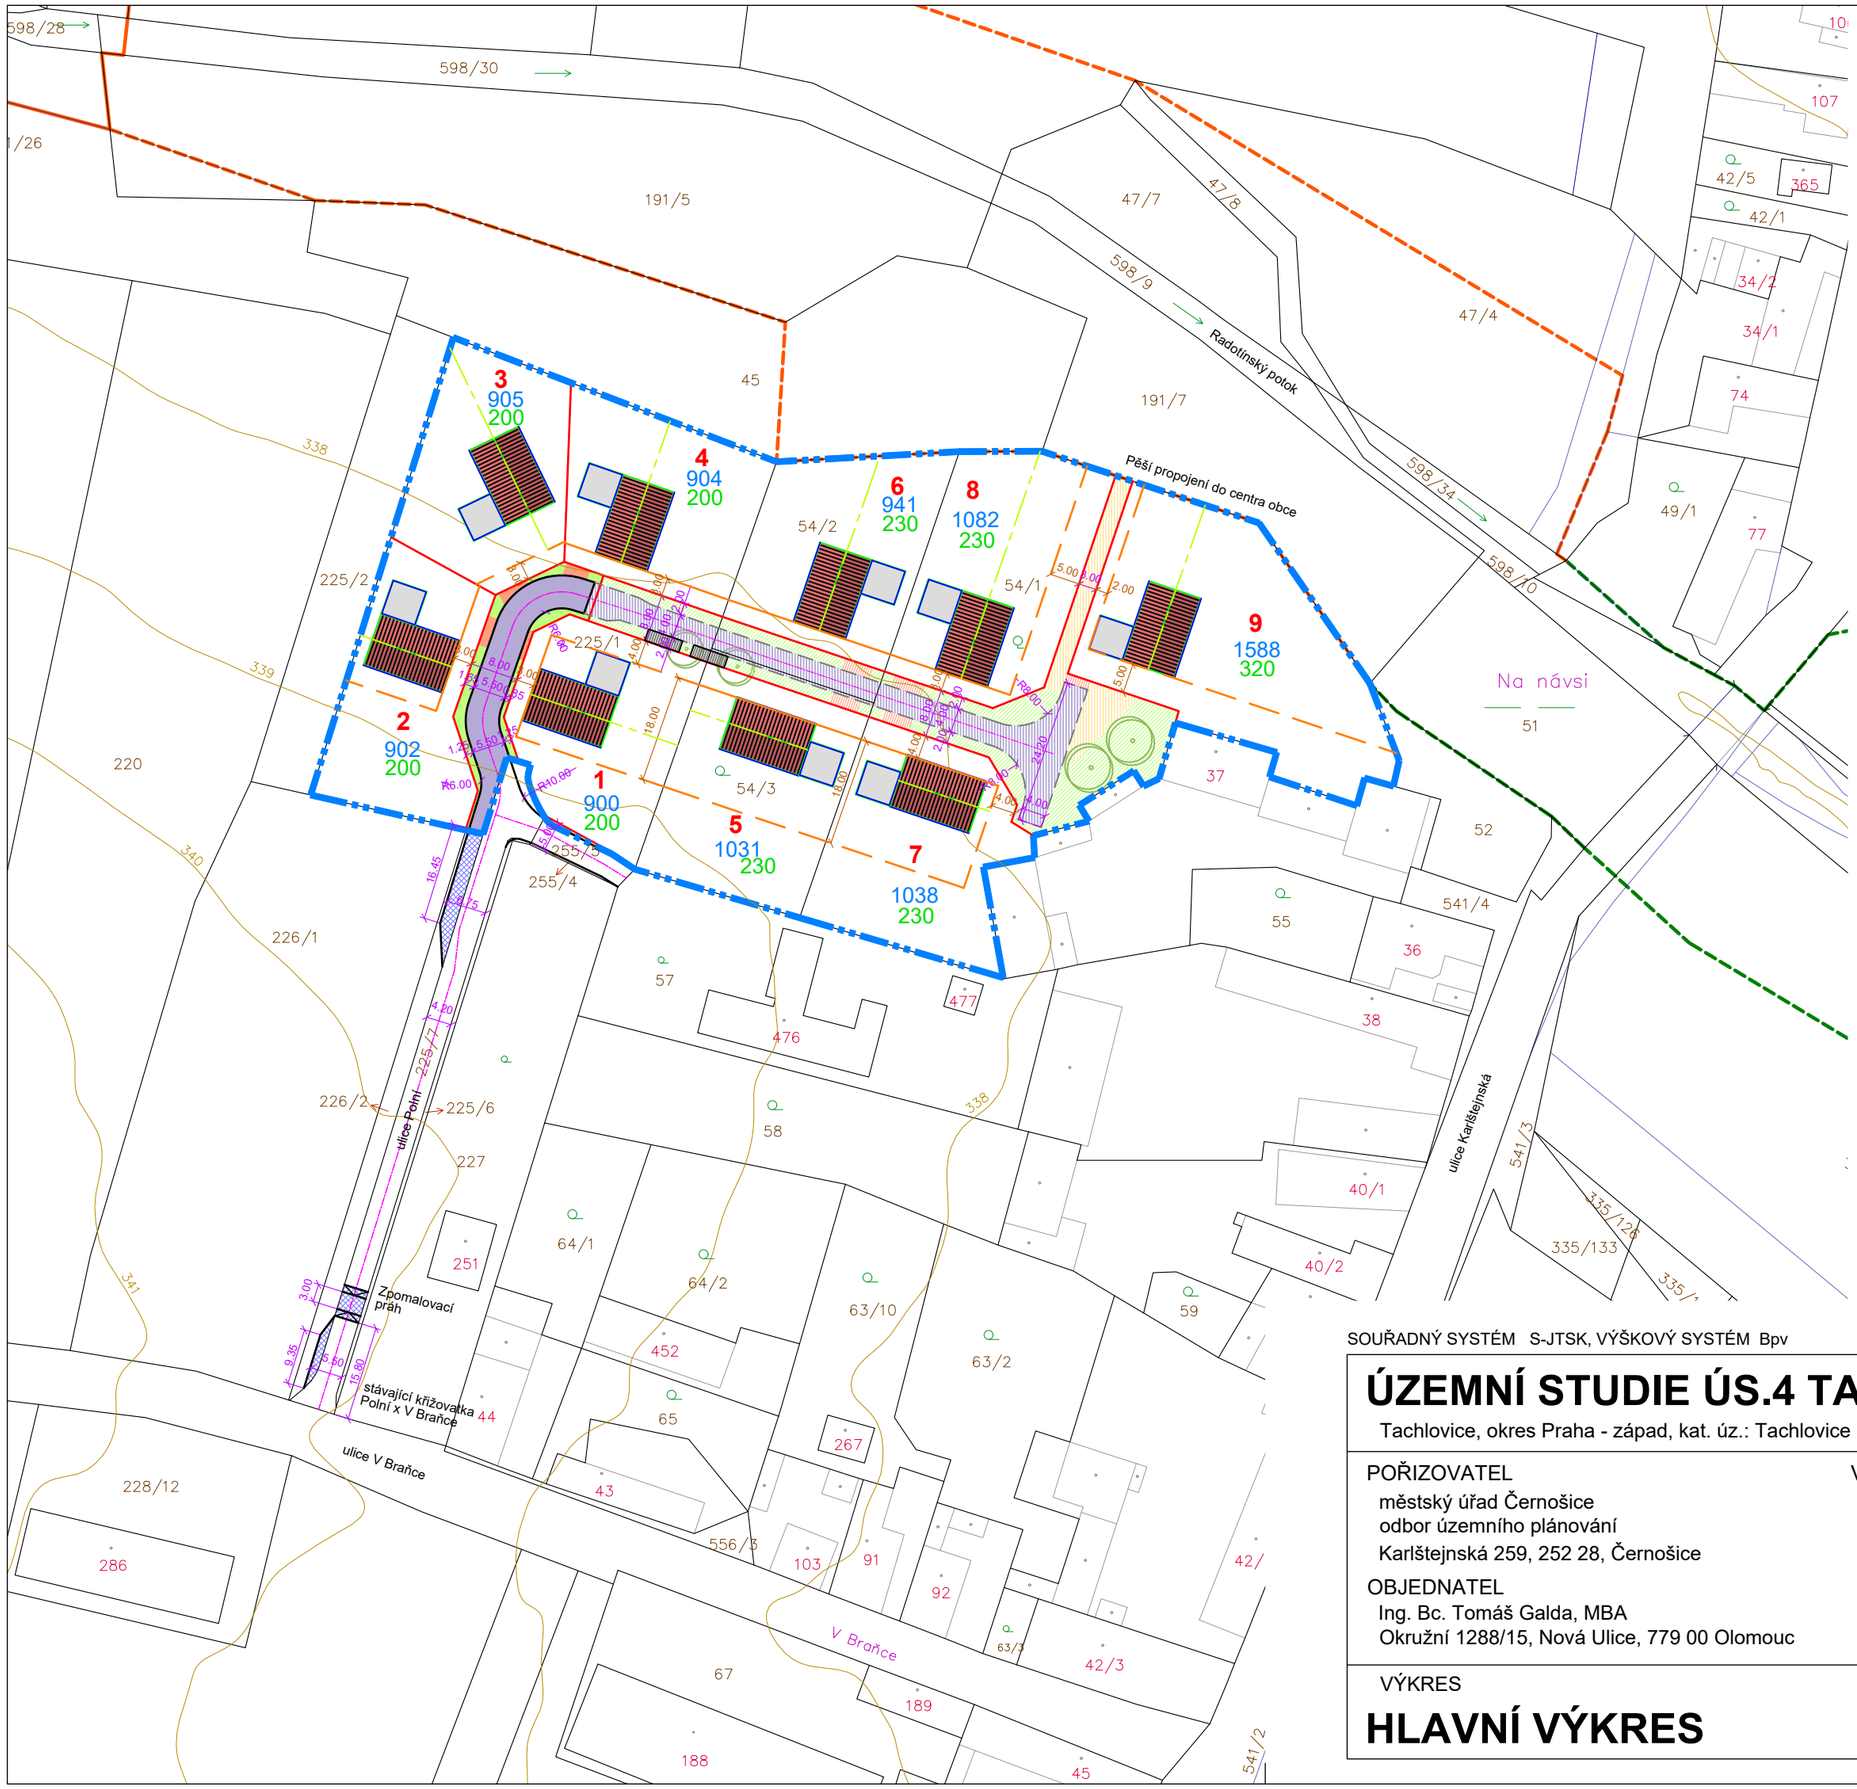


LEGENDA:

- HRANICE ŘEŠENÉHO ÚZEMÍ
- STÁVAJÍCÍ HRANICE POZEMKŮ
- HRANICE ODDĚLENÝCH POZEMKŮ
- 9 — ČÍSLO ODDĚLENÉHO POZEMKU
- 1588 — VÝMĚRA ODDĚLENÉHO POZEMKU
- 300 — MAX. ZASTAVĚNÁ PLOCHA POZEMKU
- POLOHA RODINNÉHO DOMU - PŘÍKLAD
- STAVEBNÍ ČÁRA ZÁVAZNÁ
- STAVEBNÍ ČÁRA NEPŘEKROČITELNÁ
- ORIENTACE HŘEBENE
- STROM S VELKOU KORUNOU
- STROM SE STŘEDNÍ KORUNOU

PLOCHY VEŘEJNÉHO PROSTRANSTVÍ 1. ETAPA / 2. ETAPA

- SDÍLENÝ KOMUNIKAČNÍ PROSTOR
- DOPORUČENÁ POLOHA VJEZDU
- PLOCHY PRO POHYB CHODCŮ
- KOMUNIKAČNÍ ZELEŇ
- ROZŠÍŘENÍ KOMUNIKAČNÍHO PROSTORU STÁVAJÍCÍ ULICE

HRANICE NAVAZUJÍCÍCH PLOCH ÚSES

- HRANICE REG. BIOKORIDORU - NÁVRH
- HRANICE REG. BIOKORIDORU - STÁVAJÍCÍ

AUTORIZOVANÝ URBANISTA (A2) Ing. arch. Vladka Kirschner ČKA 04 608 ČESKÁ REPUBLIKA

Digitálně podepsal Ing. arch. Vladka Kirschner
Datum: 2026.10.25 12:31:07 +01'00'

SOUŘADNÝ SYSTÉM S-JTSK, VÝŠKOVÝ SYSTÉM Bpv

ÚZEMNÍ STUDIE ÚS.4 TACHLOVICE

Tachlovice, okres Praha - západ, kat. úz.: Tachlovice [764825] srpen / 2026

POŘIZOVATEL
městský úřad Černošice
odbor územního plánování
Karlštejnská 259, 252 28, Černošice

OBJEDNATEL
Ing. Bc. Tomáš Galda, MBA
Okružní 1288/15, Nová Ulice, 779 00 Olomouc

VYPRACOVALI
Ing. Jiří Sovina, Ph.D.
IČO: 44880448
ČKAIT 0000823
e-mail: projekce@sovina.eu
Za Potokem 246
252 17 Tachlovice

Ing. arch. Vladka Kirschner, Ph.D.
IČO: 68766807
ČKA 04608
e-mail: vladkakirschner@gmail.com
Mírová 757
253 01 Hostivice

VÝKRES

HLAVNÍ VÝKRES

MĚŘÍTKO 1:1000 (A3)

ČÍSLO VÝKRESU **1**