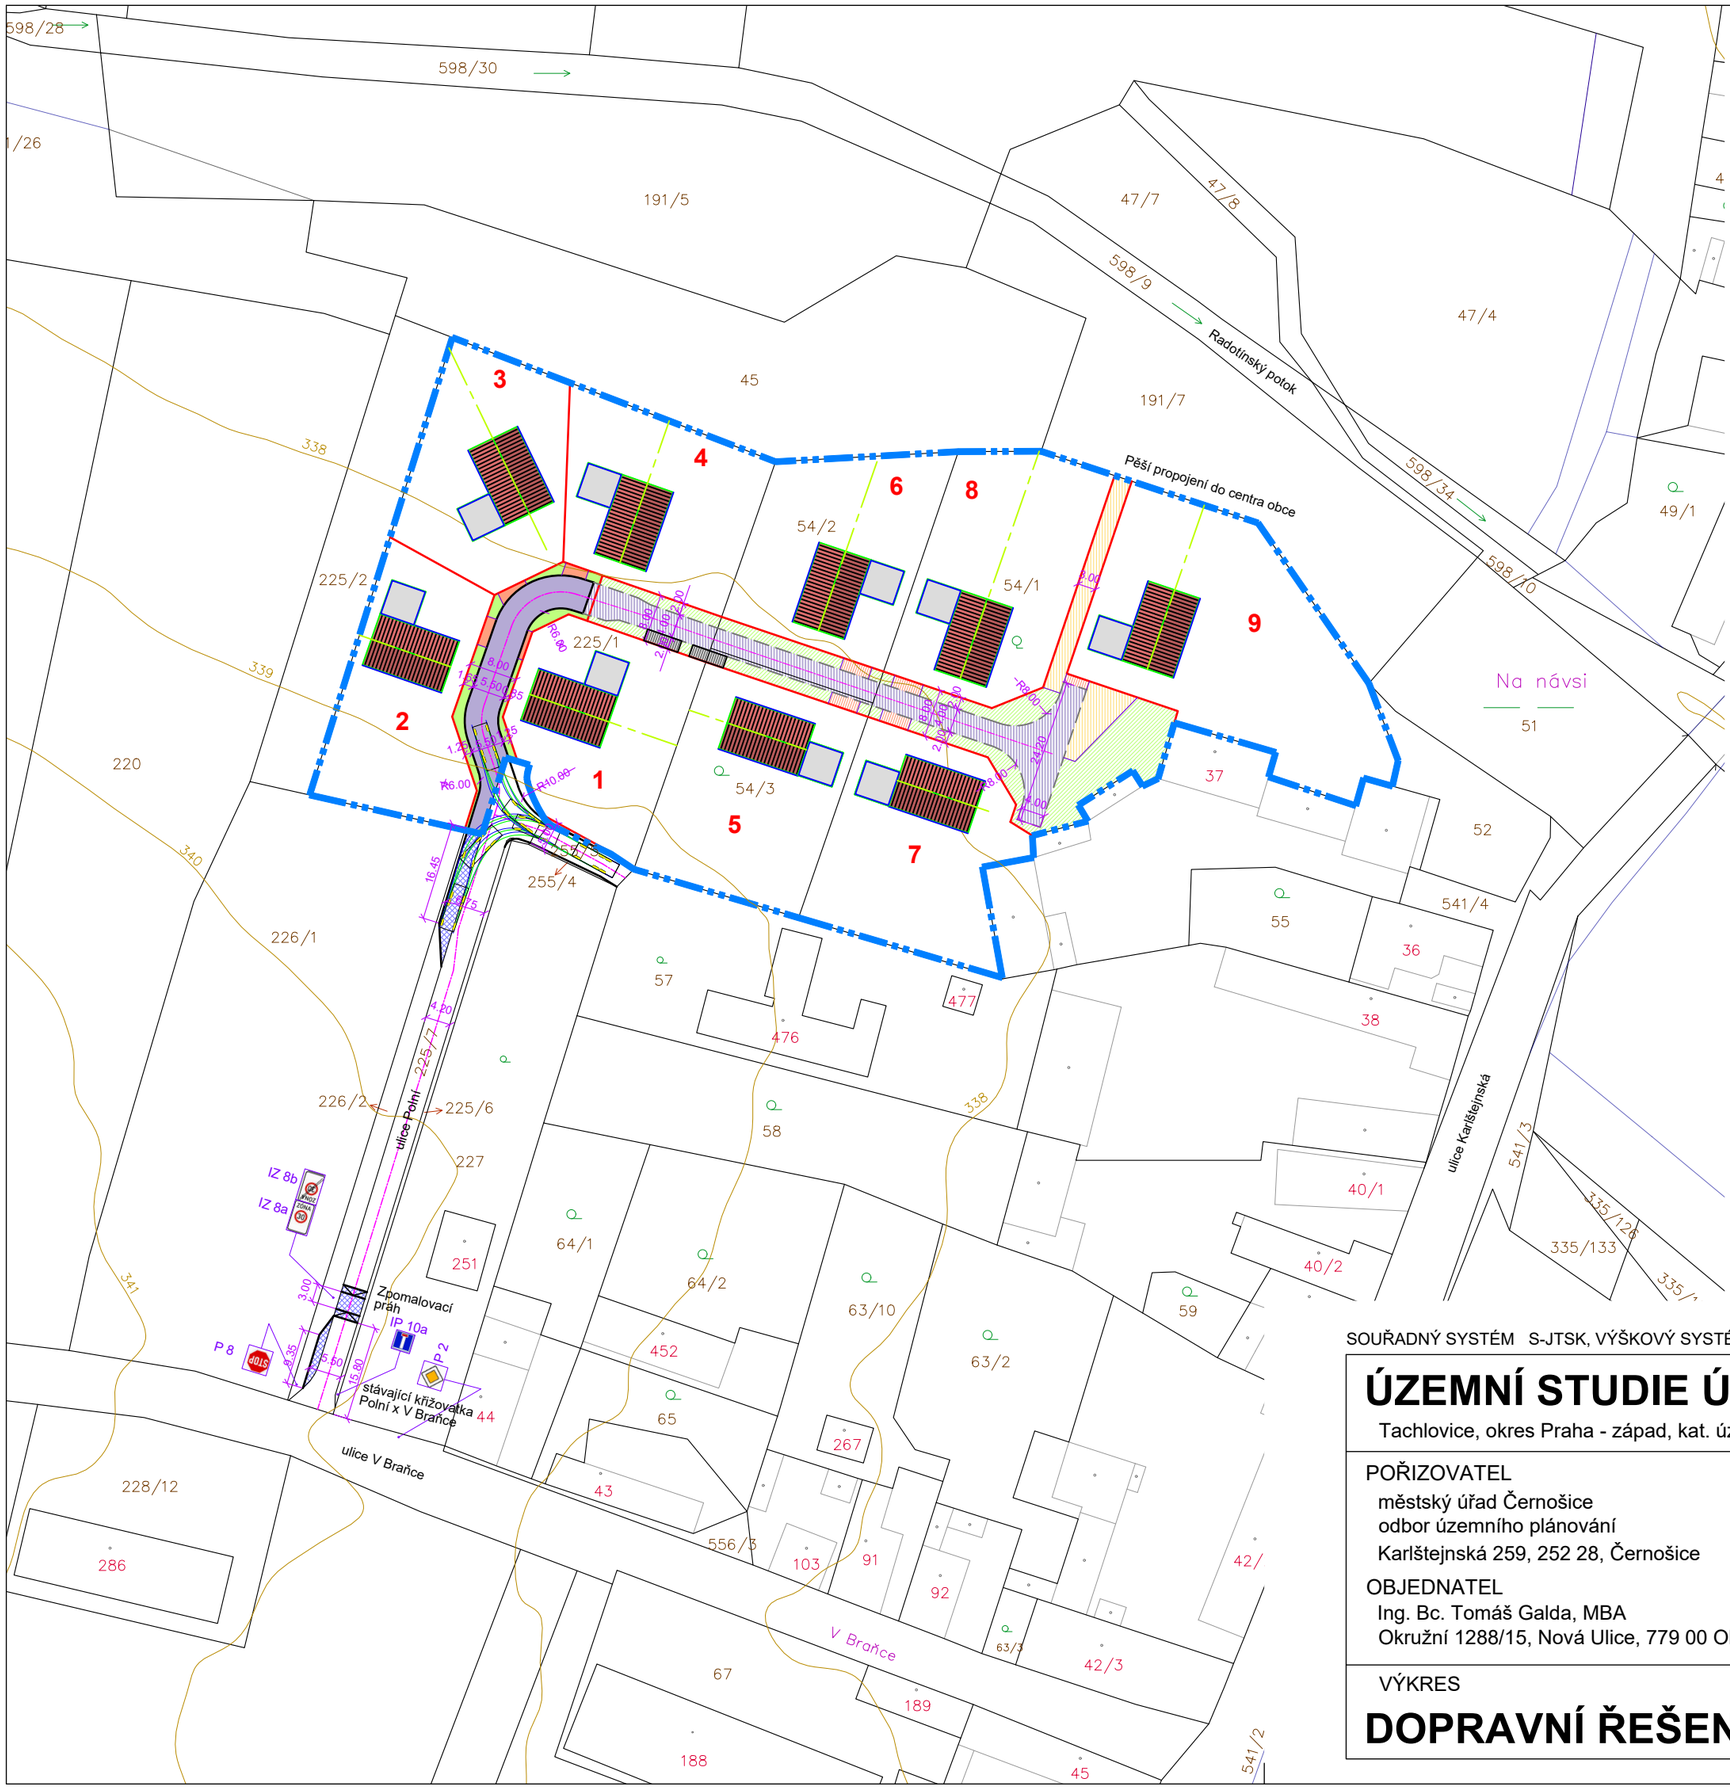


LEGENDA:

- HRANICE ŘEŠENÉHO ÚZEMÍ
- STÁVAJÍCÍ HRANICE POZEMKŮ
- HRANICE ODDĚLENÝCH POZEMKŮ

DOPRAVNÍ ŘEŠENÍ - 1. ETAPA

- SDÍLENÝ KOMUNIKAČNÍ PROSTOR
- DOPORUČENÁ POLOHA VJEZDU NA POZEMEK
- KOMUNIKAČNÍ ZELEŇ
- ROZŠÍŘENÍ KOMUN. PROSTORU STÁVAJÍCÍ ULICE
- VLEČNÉ KŘIVKY PRO OTOČENÍ VOZIDLA HZS
- DOPRAVNÍ ZNAČENÍ

DOPRAVNÍ ŘEŠENÍ - 2. ETAPA

- SDÍLENÝ KOMUNIKAČNÍ PROSTOR
- DOPORUČENÁ POLOHA VJEZDU NA POZEMEK
- DOPORUČENÁ POLOHA PARKOVACÍHO STÁNÍ
- PLOCHY PRO POHYB CHODCŮ
- KOMUNIKAČNÍ ZELEŇ

AUTORIZOVANÝ URBANISTA (12) Ing. arch. Vladka Kirschner ČKA 04 608 ČESKÁ REPUBLIKA

Digitálně podepsal Ing. arch. Vladka Kirschner
Datum: 2026.10.25 12:30:10 +01'00'

SOUŘADNÝ SYSTÉM S-JTSK, VÝŠKOVÝ SYSTÉM Bpv

ÚZEMNÍ STUDIE ÚS.4 TACHLOVICE

Tachlovice, okres Praha - západ, kat. úz.: Tachlovice [764825] srpen / 2026

POŘIZOVATEL
městský úřad Černošice
odbor územního plánování
Karlštejnská 259, 252 28, Černošice

OBJEDNATEL
Ing. Bc. Tomáš Galda, MBA
Okružní 1288/15, Nová Ulice, 779 00 Olomouc

VYPRACOVALI
Ing. Jiří Sovina, Ph.D.
IČO: 44880448
ČKAIT 0000823
e-mail: projekce@sovina.eu
Za Potokem 246
252 17 Tachlovice

Ing. arch. Vladka Kirschner, Ph.D.
IČO: 68766807
ČKA 04608
e-mail: vladkakirschner@gmail.com
Mírová 757
253 01 Hostivice

VÝKRES
DOPRAVNÍ ŘEŠENÍ

MĚŘÍTKO 1:1000 (A3)

ČÍSLO VÝKRESU **2**