

LIMITY TECHNICKÉ A DOPRAVNÍ INFRASTRUKTURY

- vodovod
- vodojem
- ochranné pásmo vodního zdroje
- kanalizace
- vedení elektrické energie - NN
- vedení elektrické energie - VN
- ochranné pásmo elektrického vedení
- stanice elektrické energie
- plynovod - STL
- plynovod - VTL
- ochranné pásmo plynovodu
- bezpečnostní pásmo plynovodu
- objekt plynovodu
- katodová ochrana plynovodu
- produktovod
- komunikační vedení
- radioreléové spoje
- ochranné pásmo komunikačního vedení
- zařízení na komunikačním vedení
- sdrůžené liniové sítě
- objekt civilní a požární ochrany - sířena
- cyklotrasy
- turistické trasy


- ochranné pásmo silnice
- ochranné pásmo dálnice
- ochranné pásmo železnice
- ochranná pásma letiště:
 - s omezením staveb vzdušných VN a VVN
 - hlukové pásmo - zóna A
 - hlukové pásmo - zóna B
 - omnitologické - vnitřní
 - omnitologické - vnější
 - provozních ploch a zájmového území
 - proti nebezpečným a klamavým světům

LIMITY KULTURNÍ, PŘÍRODNÍ A OSTATNÍ

- dominy v území
- menovitě kulturní památky
- urbanistický hodnotný území
- území s archeologickými nálezy I. a II. kategorie
- poddolané území
- staré ekologické zátěže
- přírodní park
- maloplošná zvlášť chráněná území
- maloplošná zvlášť chráněná území - OP
- památný strom
- vzdálenost 50 m od okraje lesa
- zplavbové území Q100
- aktivní zóna zplavbového území

LIMITY CELOPLOŠNÉ

- Celá obec Tuchoměřice leží v ochranném pásmu letiště:
 - se zákazem laserových zařízení sektor A a B veřejného mezinárodního letiště Václava Havla, Praha
 - se zákazem laserových zařízení pro vojenské letiště Kbely
 - radaru Kbely
 - vletových prostorů, přiblížovacích prostorů, vnitřní vodorovné plochy, kužlové plochy, přechodové plochy, vnější vodorovné plochy
- Celé správní území obce je zájmovým územím Ministerstva obrany z hlediska povolení vyjmenovaných druhů staveb
- Celé správní území obce je situováno v ochranném pásmu radiolokačního zařízení Ministerstva obrany
- Celé správní území obce je regionem lidové architektury
- Celé správní území obce je zranitelnou oblastí povrchových a podzemních vod

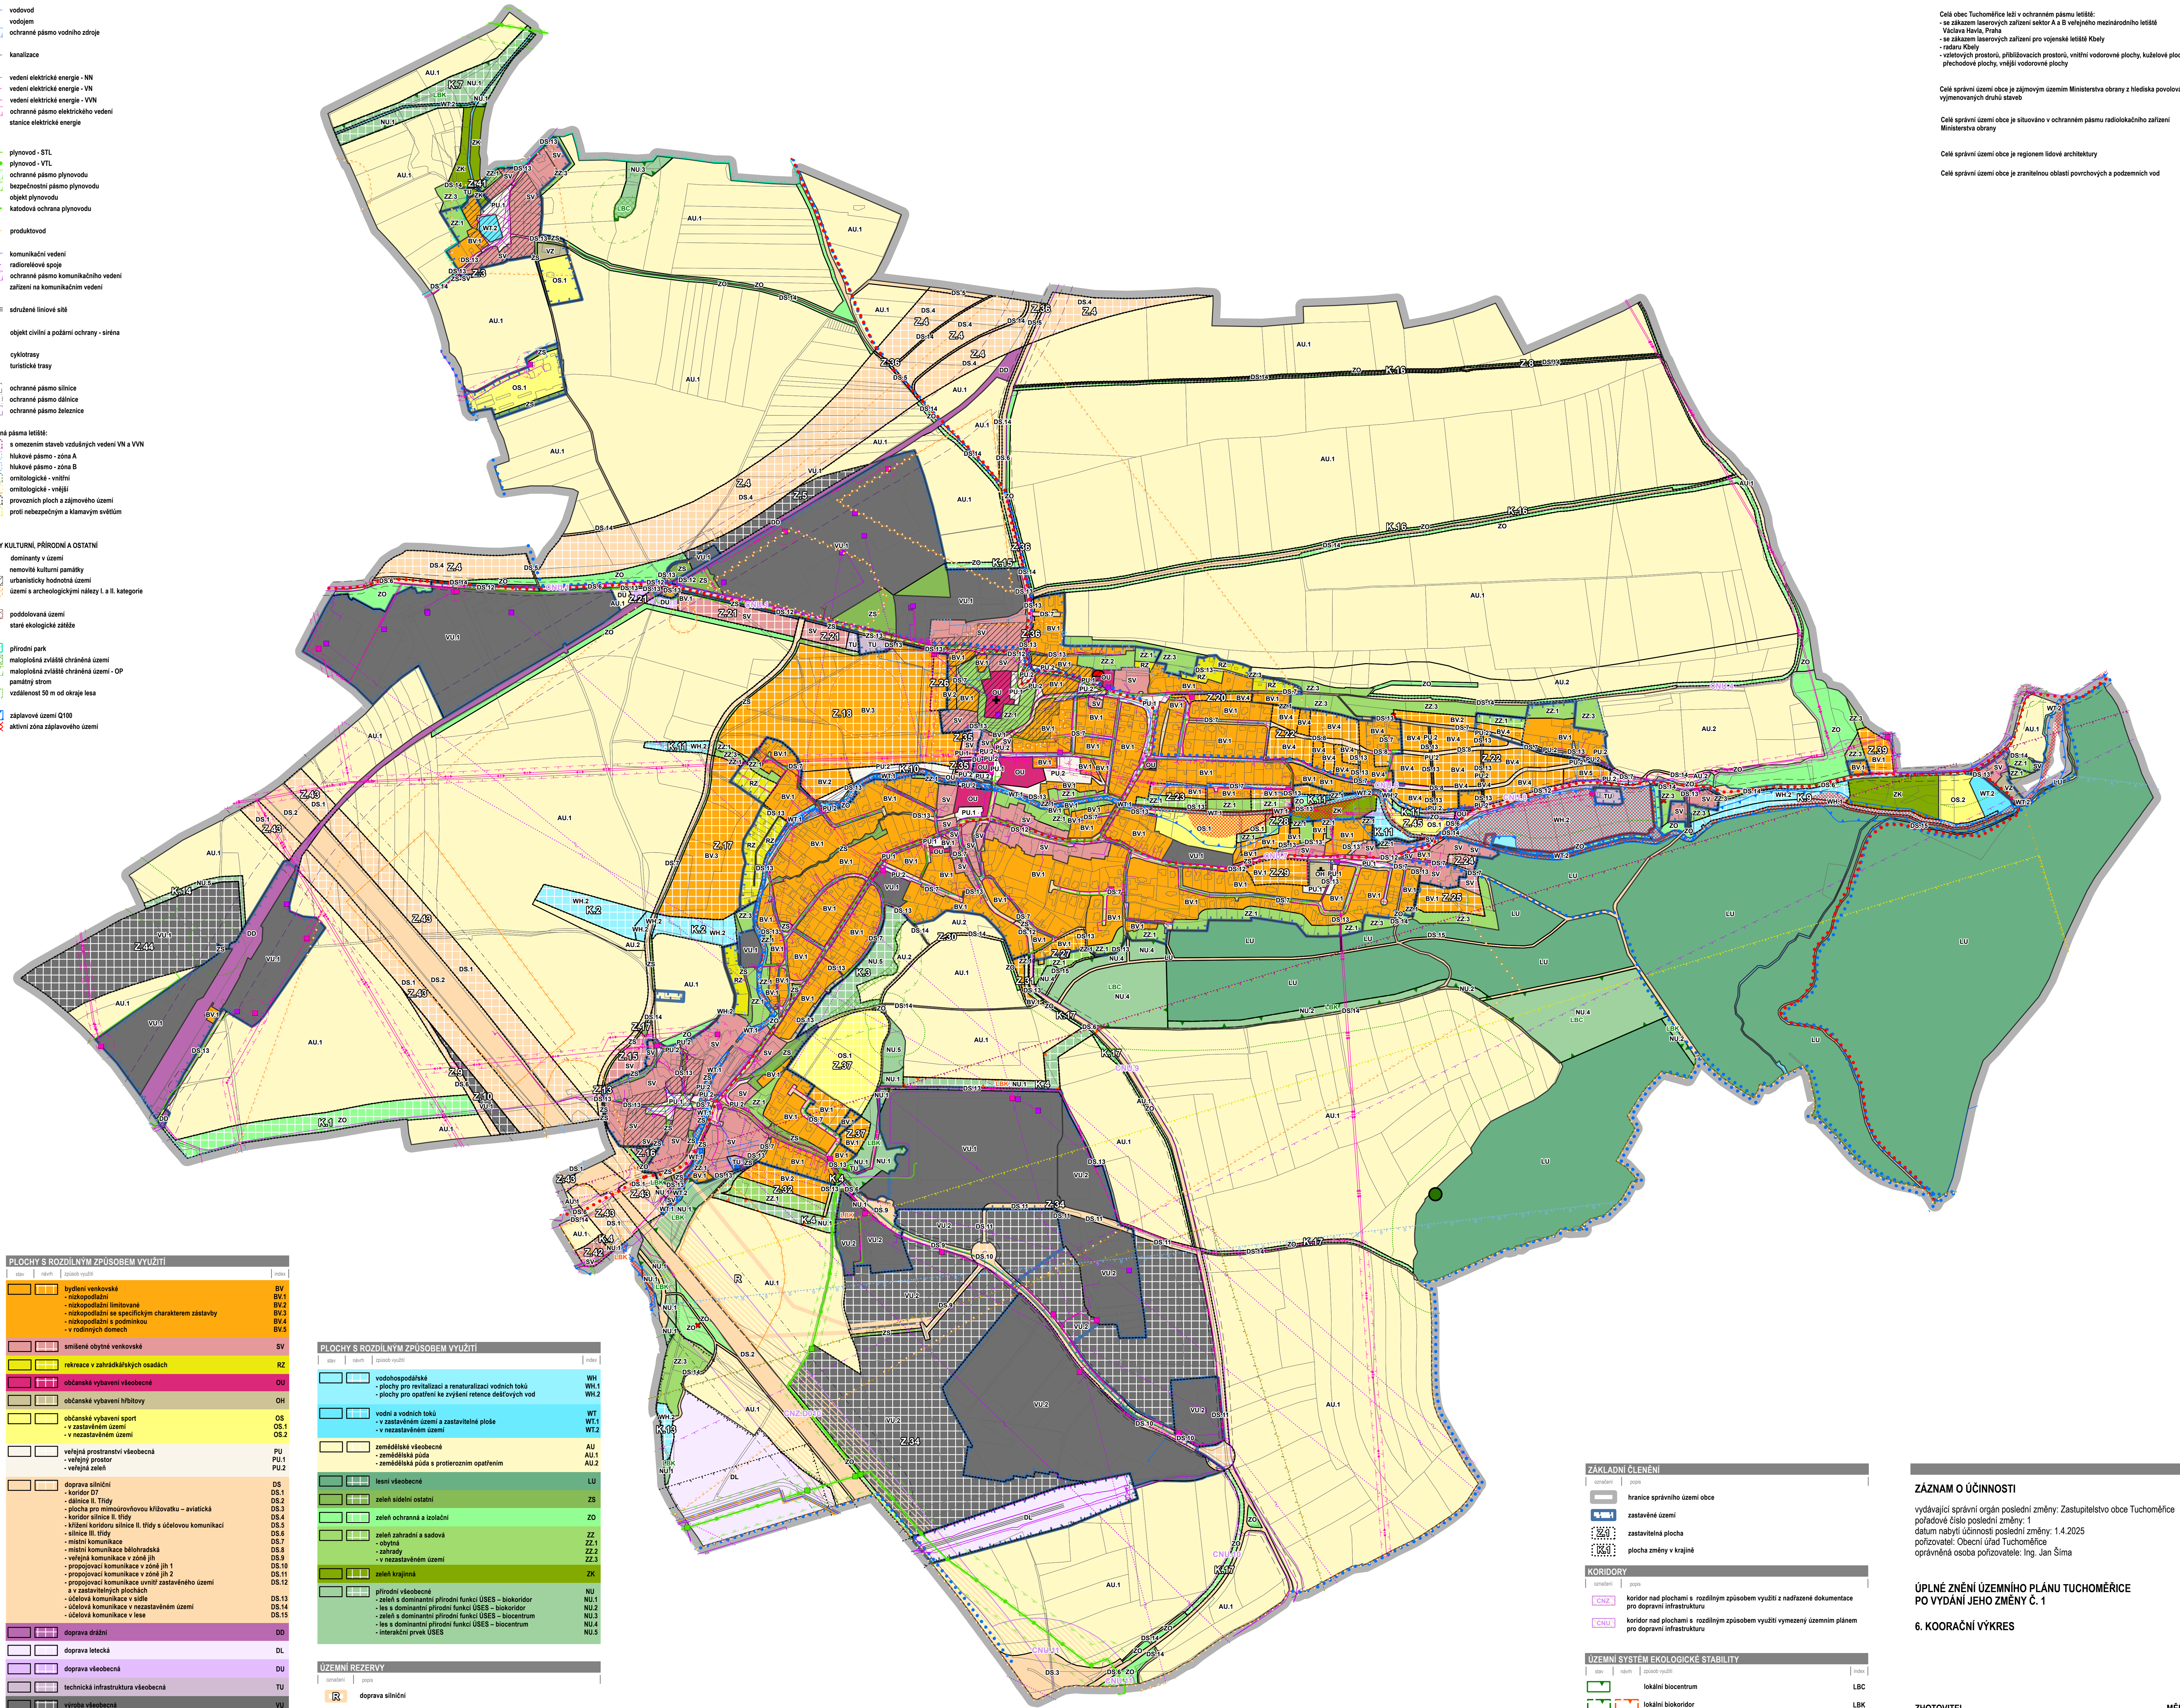

PLOCHY S ROZDILNÝM ZPŮSOBEM VYUŽITÍ			
stav	název	způsob využití	index
	bydlení venkovské	- nízkopodlažní	BV
		- nízkopodlažní limitované	BV.1
		- nízkopodlažní se specifickým charakterem zástavby	BV.2
		- nízkopodlažní s podmínkou	BV.3
		- v rodinných domech	BV.4
	smíšené obytné venkovské		SV
	rekreace v zahradkářských osadách		RZ
	občanské vybavení všeobecné		OU
	občanské vybavení hřbitovy		OH
	občanské vybavení sport		OS
	- v zastavěném území		OS.1
	- v nezastavěném území		OS.2
	veřejná prostranství všeobecná	- veřejný prostor	PU
	- veřejná zeleň		PU.1
			PU.2
	doprava silniční		DS
	- koridor D7		DS.1
	- dálnice II. třídy		DS.2
	- plocha pro mimoúrovňovou křižovatku - aviatická		DS.3
	- koridor silnice II. třídy		DS.4
	- křižování koridoru silnice II. třídy s úlohou komunikací		DS.5
	- silnice III. třídy		DS.6
	- místní komunikace		DS.7
	- místní komunikace biokoridor		DS.8
	- veřejná komunikace v zóně jh 1		DS.9
	- propojovací komunikace v zóně jh 2		DS.10
	- propojovací komunikace v zóně jh 2		DS.11
	- propojovací komunikace uvnitř zastavěného území		DS.12
	a v zastavěných plochách		DS.13
	- účelová komunikace v sídle		DS.14
	- účelová komunikace v nezastavěném území		DS.15
	- účelová komunikace v lese		DS.16
	doprava drážní		DO
	doprava letecká		DL
	doprava všeobecná		DU
	technická infrastruktura všeobecná		TU
	výroba všeobecná		VU
	- výrobní obslužná zóna		VU.1
	- výrobní obslužná zóna s výškovým omezením staveb		VU.2
	výroba zemědělská a lesnická		VZ

PLOCHY S ROZDILNÝM ZPŮSOBEM VYUŽITÍ			
stav	název	způsob využití	index
	vodohospodářské	- plochy pro revitalizaci a renaturizaci vodních toků	WH
		- plochy pro opatření ke zvýšení retence dešťových vod	WH.1
			WH.2
	vodní a vodních toků	- v zastavěném území a zastavělné ploše	WT
		- v nezastavěném území	WT.1
			WT.2
	zemědělské všeobecné		AU
	- zemědělská půda		AU.1
	- zemědělská půda s proterozním opatřením		AU.2
	lesní všeobecné		LU
	zeleň sídelní ostatní		ZS
	zeleň ochranná a izolační		ZO
	zeleň zahradní a sadová		ZZ
	- obytná		ZZ.1
	- zahradní		ZZ.2
	- v nezastavěném území		ZZ.3
	zeleň krajinná		ZK
	přírodní všeobecné		NU
	- zezeň s dominantní přírodní funkcí ÚSES - biokoridor		NU.1
	- les s dominantní přírodní funkcí ÚSES - biokoridor		NU.2
	- zezeň s dominantní přírodní funkcí ÚSES - biocentrum		NU.3
	- les s dominantní přírodní funkcí ÚSES - biocentrum		NU.4
	- interakční prvek ÚSES		NU.5

ÚZEMNÍ REZERVY	
označení	popis
	doprava silniční

ZÁKLADNÍ ČLENĚNÍ	
označení	popis
	hranice správního území obce
	zastavěné území
	zastavělná plocha
	plocha změny v krajíně
KORIDORY	
označení	popis
	koridor nad plochami s rozdílným způsobem využití z nadřazené dokumentace pro dopravní infrastrukturu
	koridor nad plochami s rozdílným způsobem využití vymezený územním plánem pro dopravní infrastrukturu

ÚZEMNÍ SYSTÉM EKOLOGICKÉ STABILITY			
stav	název	způsob využití	index
	lokální biocentrum		LBC
	lokální biokoridor		LBK

ZÁZNAM O ÚČINNOSTI

vydávající správní orgán poslední změny: Zastupitelstvo obce Tuchoměřice
pořadové číslo poslední změny: 1
datum nabytí účinnosti poslední změny: 1.4.2025
pořizovatel: Obecní úřad Tuchoměřice
oprávněná osoba pořizovatele: Ing. Jan Šíma

ÚPLNÉ ZNĚNÍ ÚZEMNÍHO PLÁNU TUCHOMĚŘICE
PO VYDÁNÍ JEHO ZMĚNY Č. 1

6. KOORDAČNÍ VÝKRES