


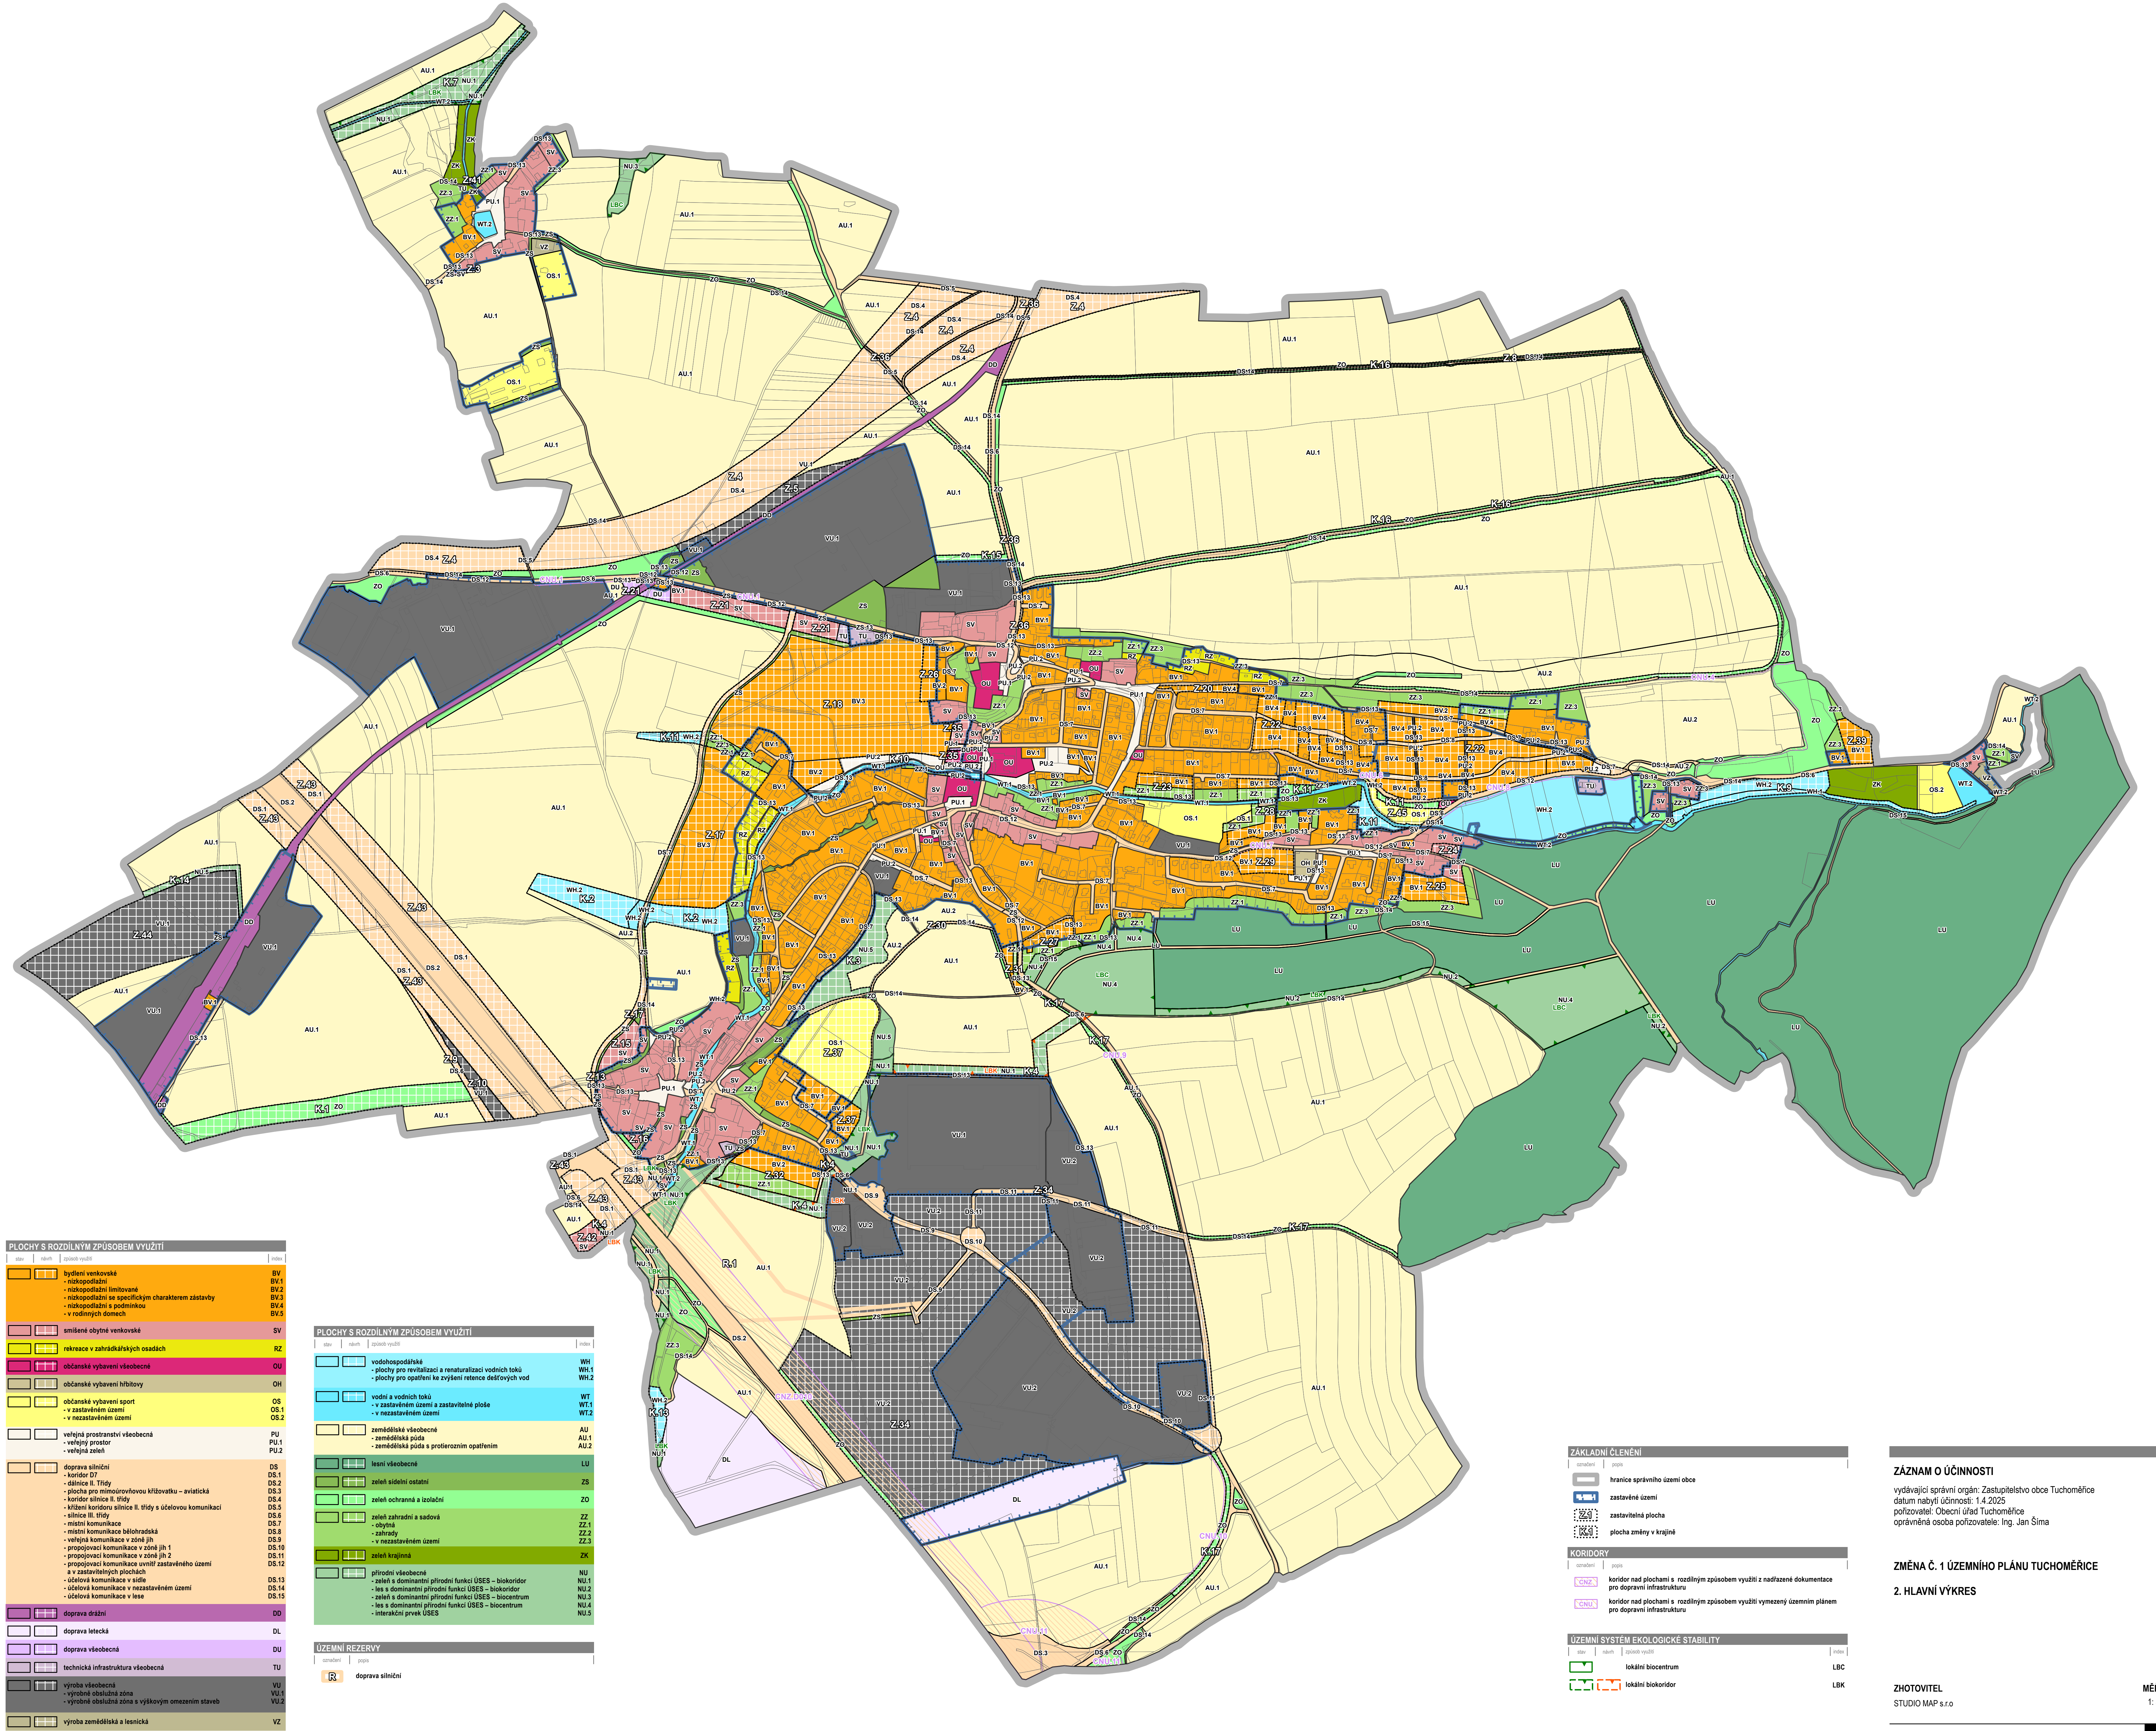

PLOCHY S ROZDILNÝM ZPŮSOBEM VYUŽITÍ			
stav	návrh	zastav. využití	index
		bydlení venkovské	BV
		- nízkopodlažní	BV.1
		- nízkopodlažní limitované	BV.2
		- nízkopodlažní se specifickým charakterem zástavby	BV.3
		- nízkopodlažní s podmínkou	BV.4
		- v rodinných domech	BV.5
		smíšené obytné venkovské	SV
		rekreace v zahradkářských osadách	RZ
		občanské vybavení všeobecné	OU
		občanské vybavení hřbitovy	OH
		občanské vybavení sport	OS
		- v zastavěném území	OS.1
		- v nezastavěném území	OS.2
		veřejný prostor v všeobecné	PU
		- veřejný prostor	PU.1
		- veřejná zeleň	PU.2
		doprava silniční	DS
		- koridor D7	DS.1
		- dálnice II. třídy	DS.2
		- plocha pro minioúrovňovou křižovatku – aviatická	DS.3
		- koridor silnice II. třídy	DS.4
		- křižení koridoru silnice II. třídy s účelovou komunikací	DS.5
		- silnice III. třídy	DS.6
		- místní komunikace	DS.7
		- místní komunikace biotradská	DS.8
		- veřejná komunikace v zóně jh	DS.9
		- propojovací komunikace v zóně jh 1	DS.10
		- propojovací komunikace v zóně jh 2	DS.11
		- propojovací komunikace uvnitř zastavěného území	DS.12
		a v zastavěných plochách	DS.13
		- účelová komunikace v sídle	DS.14
		- účelová komunikace v nezastavěném území	DS.15
		- účelová komunikace v lese	DS.16
		technická infrastruktura všeobecná	TU
		doprava drážní	DL
		doprava letecká	LU
		doprava všeobecná	DU
		technická infrastruktura všeobecná	TU
		výroba všeobecná	VU
		- výrobní obslužná zóna	VU.1
		- výrobní obslužná zóna s výškovým omezením staveb	VU.2
		výroba zemědělská a lesnická	VZ

PLOCHY S ROZDILNÝM ZPŮSOBEM VYUŽITÍ			
stav	návrh	zastav. využití	index
		vodohospodářské	WH
		- plochy pro revitalizaci a renaturizaci vodních toků	WH.1
		- plochy pro opatření ke zvýšení retence dešťových vod	WH.2
		vodní a vodních toků	WT
		- v zastavěném území a zastavěné ploše	WT.1
		- v nezastavěném území	WT.2
		zemědělské všeobecné	AU
		- zemědělská půda	AU.1
		- zemědělská půda s proterozním opatřením	AU.2
		lesní všeobecné	LU
		zeleň sídelní ostatní	ZS
		zeleň ochranná a izolační	ZO
		zeleň zahradní a sadová	ZZ
		- obytná	ZZ.1
		- zahradní	ZZ.2
		- v nezastavěném území	ZZ.3
		zeleň krajinná	ZK
		přírodní všeobecné	NU
		- zezeň s dominantní přírodní funkcí ÚSES – biokoridor	NU.1
		- les s dominantní přírodní funkcí ÚSES – biokoridor	NU.2
		- zezeň s dominantní přírodní funkcí ÚSES – biocentrum	NU.3
		- les s dominantní přírodní funkcí ÚSES – biocentrum	NU.4
		- interakční prvek ÚSES	NU.5

ÚZEMNÍ REZERVY	
stav	popis
	doprava silniční

ZÁKLADNÍ ČLENĚNÍ	
stav	popis
	hranice správního území obce
	zastavěné území
	zastavěná plocha
	plocha změny v krajíně
KORIDORY	
stav	popis
	koridor nad plochami s rozdílným způsobem využití z nadřazené dokumentace pro dopravní infrastrukturu
	koridor nad plochami s rozdílným způsobem využití vymezený územním plánem pro dopravní infrastrukturu
ÚZEMNÍ SYSTÉM EKOLOGICKÉ STABILITY	
stav	popis
	lokální biocentrum
	lokální biokoridor

ZÁZNAM O ÚČINNOSTI

vydávající správní orgán: Zastupitelstvo obce Tuchoměřice
datum nabytí účinnosti: 1.4.2025
pořizovatel: Obecní úřad Tuchoměřice
oprávněná osoba pořizovatele: Ing. Jan Šíma

ZMĚNA Č. 1 ÚZEMNÍHO PLÁNU TUCHOMĚŘICE

2. HLAVNÍ VÝKRES

ZHOTOVITEL
STUDIO MAP s.r.o.

MEŘITKO
1:5 000

PŘÍLOHA ČÍSLO
1