


# TURSKO

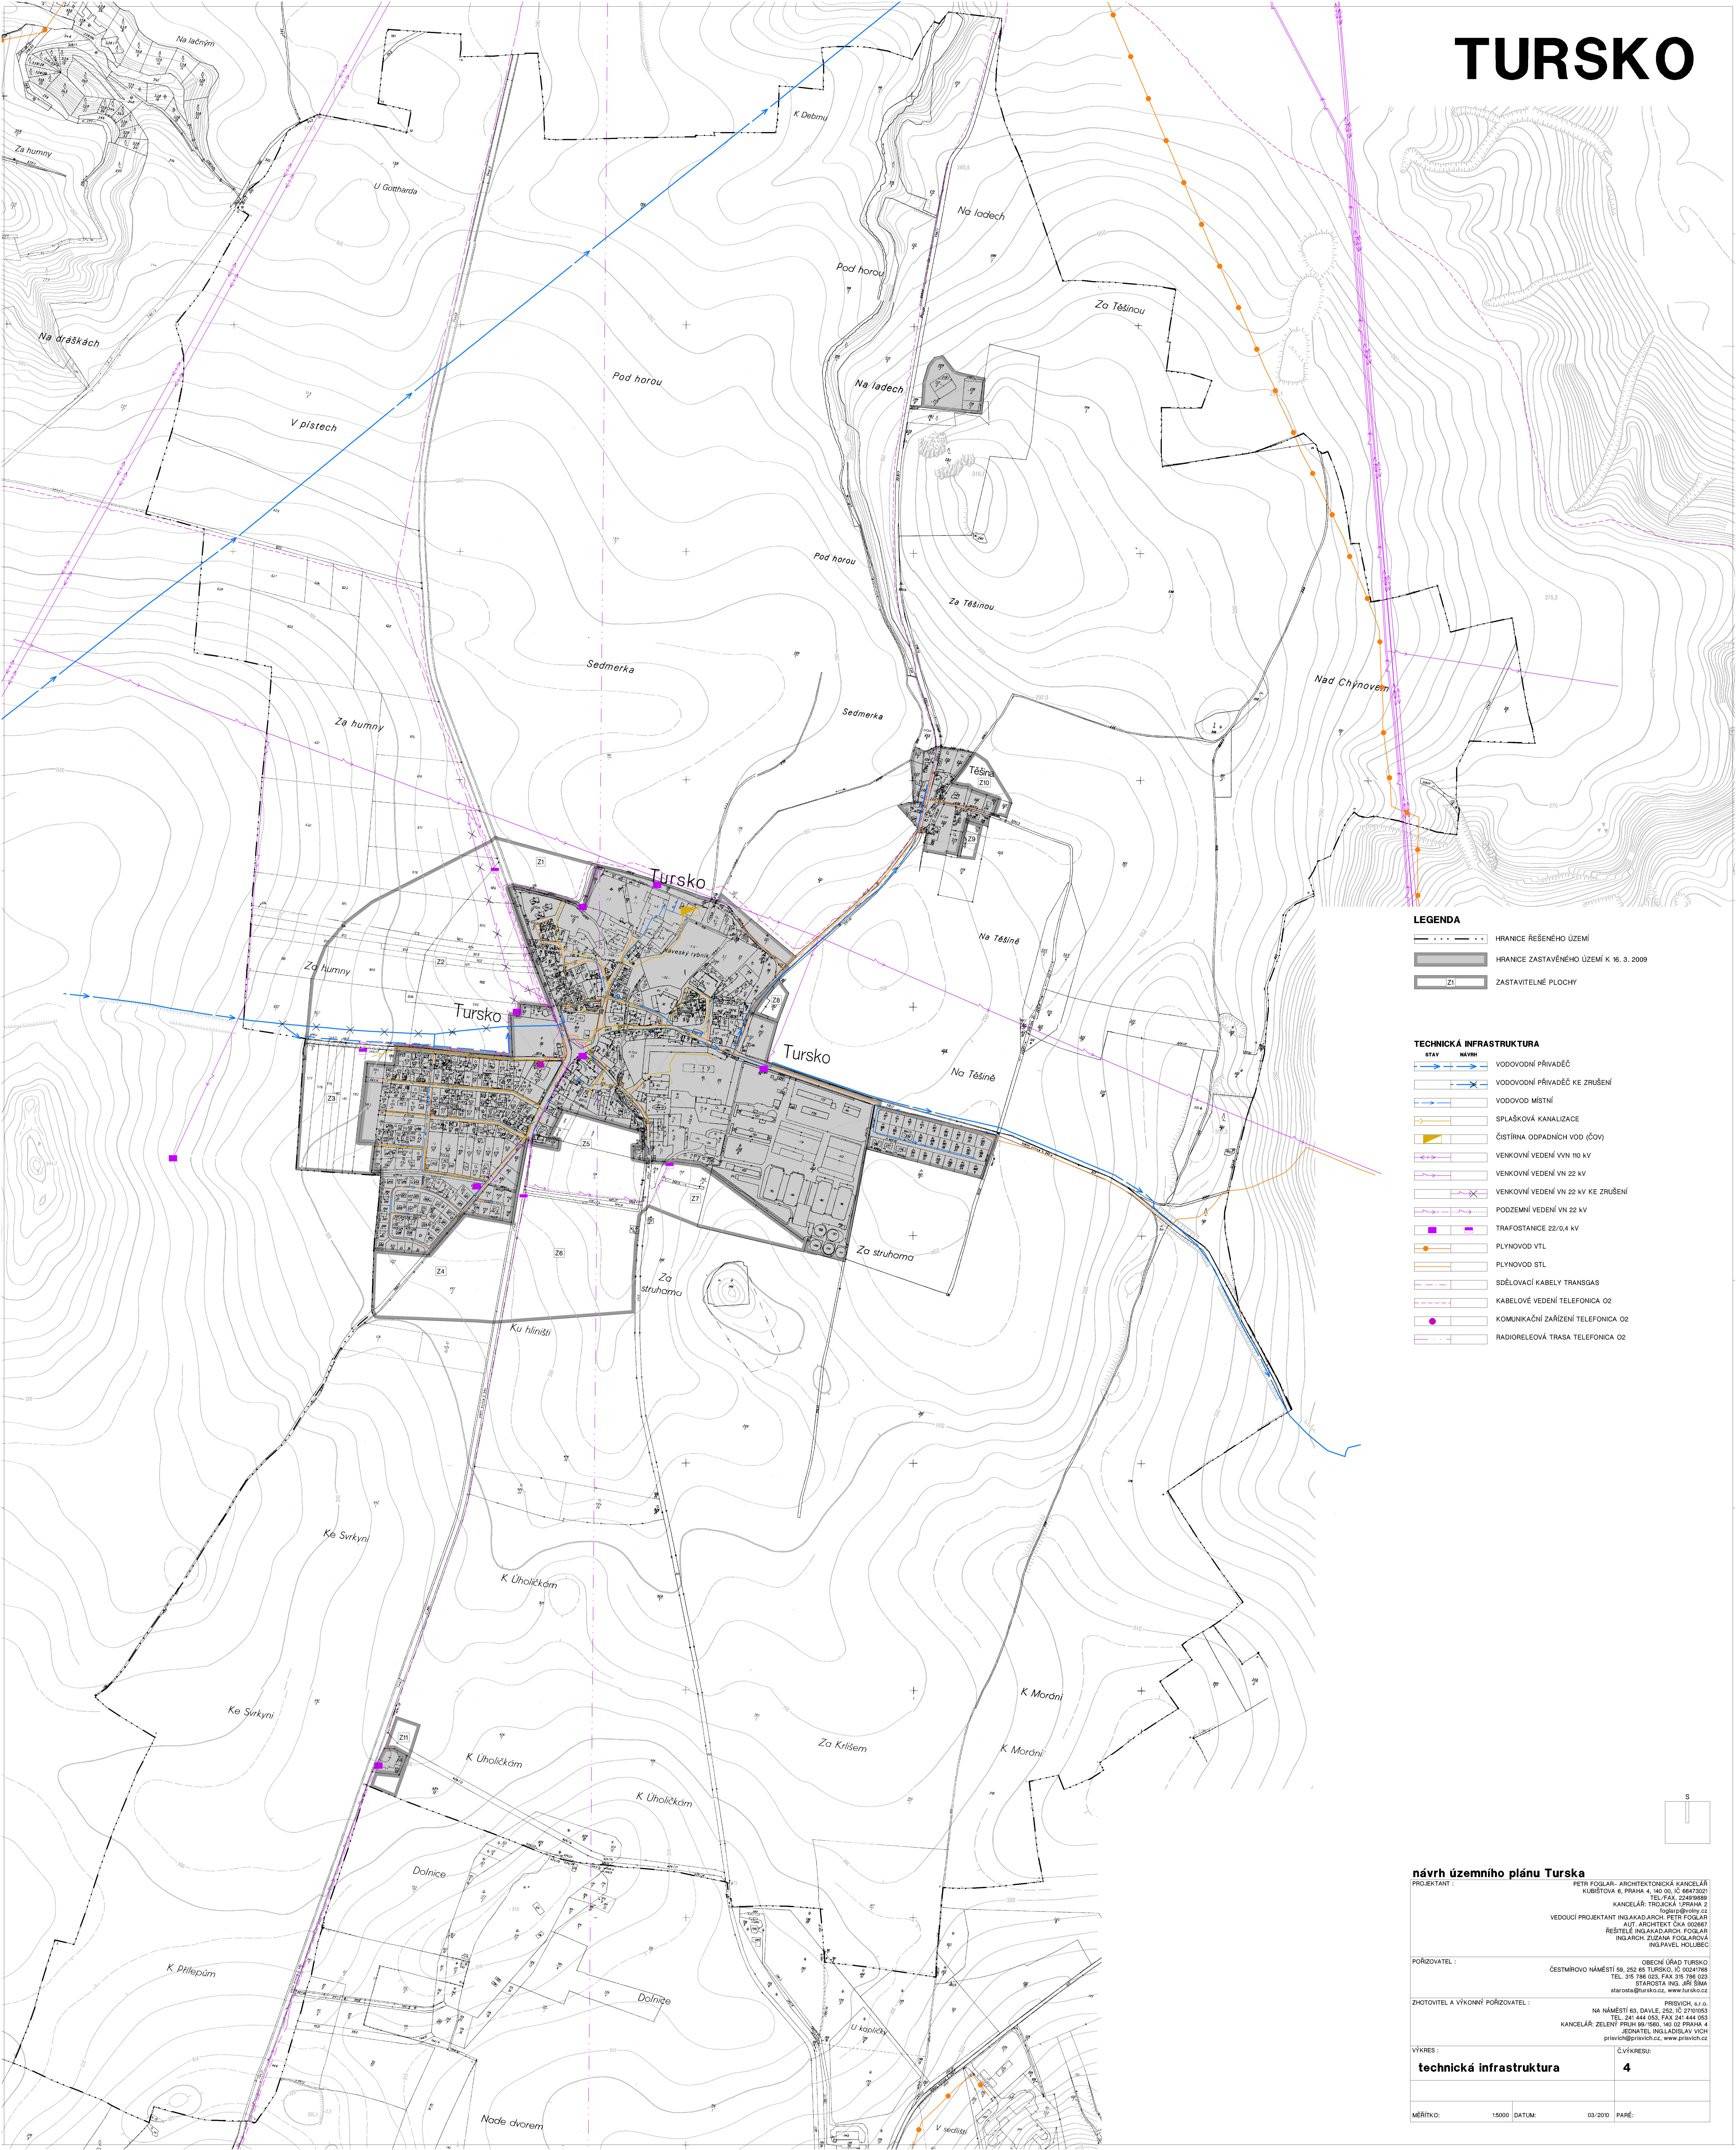

## návrh územního plánu Turska

|                                               |                                                   |                |
|-----------------------------------------------|---------------------------------------------------|----------------|
| PROJEKTANT :                                  | Petr Fojglar - ARCHITECTONICKÁ KANCELÁŘ           |                |
|                                               | KURŠTOVA 6, PRAHA 4, IČO 00, IČ 66473021          |                |
| VEDOUcí PROJEKTANT INŽENÝR ARCH. PETR FOJGLAR | KANCELÁŘ: TROJKA 1, PRAHA 2                       |                |
|                                               | Ing. Petr Fojglar                                 |                |
| ING. ARCH. ZUZANA FOJGLAROVÁ                  | AUT. ARCHIT. ČKA 002867                           |                |
|                                               | JEDNATEL: ING. JIŘÍ ŠMA                           |                |
| POŘIZOVATEL :                                 | OBECNÍ ÚŘAD TURSKO                                |                |
|                                               | ČESTMÍROVO NÁMĚSTÍ 59, 252 69 TURSKO, IČO 0024708 |                |
| ZHOTOVITEL A VÝKONNÝ POŘIZOVATEL :            | PRIVISCH, s.r.o.                                  |                |
|                                               | NA NÁMĚSTÍ 63, DAVLE, 252 10 2701053              |                |
| VÝKRES :                                      | KANCELÁŘ: ZELENÝ PRŮH 88/1660, 40 02 PRAHA 4      |                |
|                                               | JEDNATEL: ING. JIŘÍ ŠMA                           |                |
| <b>technická infrastruktura</b>               |                                                   | <b>4</b>       |
| MĚŘÍTKO:                                      | 1:5000                                            | DATUM: 03/2019 |
| PARÉ:                                         |                                                   |                |