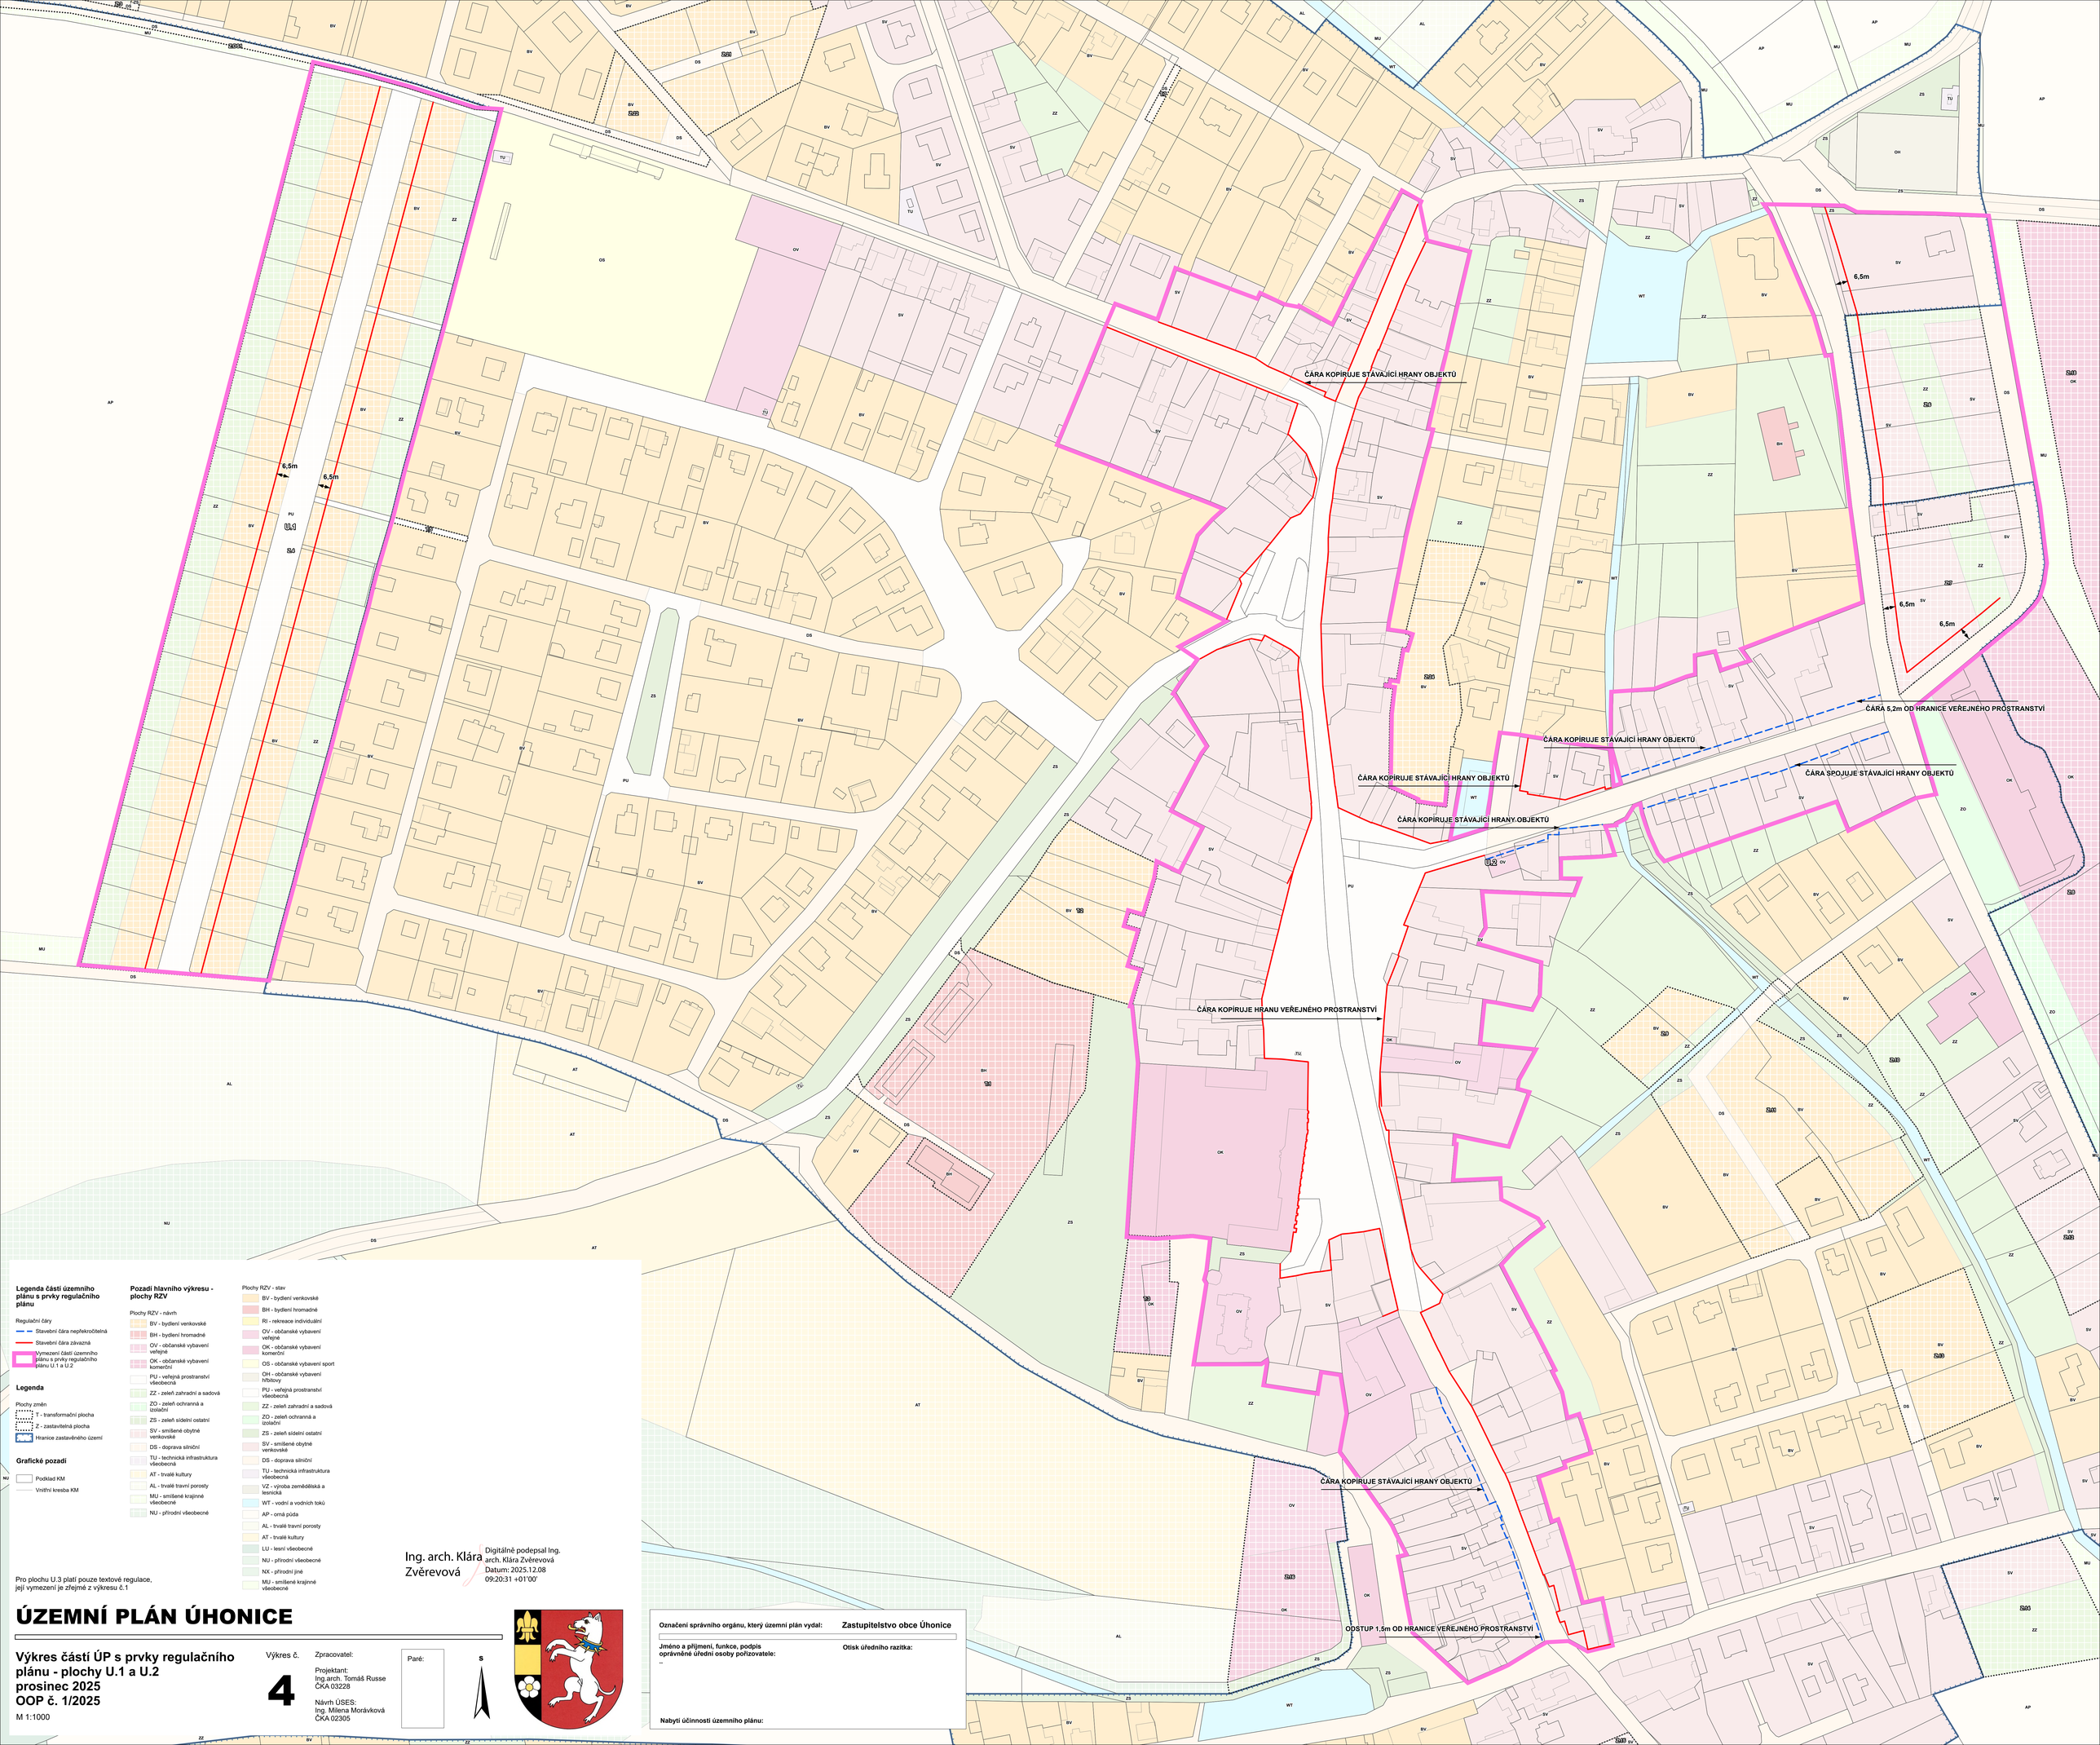

Legenda částí územního plánu s prvky regulačního plánu

Regulační čáry

- Stavební čára nepřekročitelná
- Stavební čára závazná
- Vymezení části územního plánu s prvky regulačního plánu U.1 a U.2

Legenda

Plochy změn

- T - transformační plocha
- Z - zastavitelná plocha
- Hranice zastavěného území

Grafické pozadí

- Podklad KM
- Vnitřní kresba KM

Pozadí hlavního výkresu - plochy RZV

Plochy RZV - návrh

- BV - bydlení venkovské
- BH - bydlení hromadné
- OV - občanské vybavení veřejné
- OK - občanské vybavení komerční
- PU - veřejná prostranství všeobecná
- ZZ - zeleň zahradní a sadová
- ZO - zeleň ochranná a izolační
- ZS - zeleň sídelní ostatní
- SV - smíšené obytné venkovské
- DS - doprava silniční
- TU - technická infrastruktura všeobecná
- AT - trvalé kultury
- AL - trvalé travní porosty
- MU - smíšené krajinné všeobecné
- NU - přírodní všeobecné

Plochy RZV - stav

- BV - bydlení venkovské
- BH - bydlení hromadné
- RI - rekreace individuální
- OV - občanské vybavení veřejné
- OK - občanské vybavení komerční
- OS - občanské vybavení sport
- OH - občanské vybavení hřbitovy
- PU - veřejná prostranství všeobecná
- ZZ - zeleň zahradní a sadová
- ZO - zeleň ochranná a izolační
- ZS - zeleň sídelní ostatní
- SV - smíšené obytné venkovské
- DS - doprava silniční
- TU - technická infrastruktura všeobecná
- VZ - výroba zemědělská a lesnická
- WT - vodní a vodních toků
- AP - orná půda
- AL - trvalé travní porosty
- AT - trvalé kultury
- LU - lesní všeobecné
- NU - přírodní všeobecné
- NX - přírodní jiné
- MU - smíšené krajinné všeobecné

Pro plochu U.3 platí pouze textové regulace, její vymezení je zřejmé z výkresu č.1

Ing. arch. Klára Zvěrevová

Digitálně podepsal Ing. arch. Klára Zvěrevová
Datum: 2025.12.08 09:20:31 +01'00'

ÚZEMNÍ PLÁN ÚHONICE

Výkres částí ÚP s prvky regulačního plánu - plochy U.1 a U.2

prosinec 2025
OOP č. 1/2025
M 1:1000

Výkres č.
4

Zpracovatel:

Projektant:
Ing.arch. Tomáš Russe
ČKA 03228

Návrh ÚSES:
Ing. Milena Morávková
ČKA 02305

Paré:

S

Označení správního orgánu, který územní plán vydal: **Zastupitelstvo obce Úhonice**

Jméno a příjmení, funkce, podpis oprávněné úřední osoby pořizovatele:
..

Otisk úředního razítka:

Nabytí účinnosti územního plánu: