

Úhonic

1 : 5 000

star	návrh	
CB	CB	ČISTÉ BYDLENÍ
VB	VB	VŠEOBECNÉ BYDLENÍ
DB	DB	ZASTAVBA BYTOVÝCH DOMŮ
SB	SB	SMÍŠENÉ BYDLENÍ S DROBNOU VÝROBOU A SLUŽBAMI
FX	FX	PLOCHY ZAŘÍZENÉ SE SPECIFICKOU FUNKCÍ
K	K	PLOCHY PRO Komerční VYUŽITÍ
K1	K1	PLOCHY PRO Komerční VYUŽITÍ - SPECIFICKÉ
T	T	TECHNICKÁ VYBAVENOST
IR	IR	REKREACE INDIVIDUÁLNÍ
LV	LV	VEŘEJNÁ, DOPROVODNÁ A ROZPTÝLENÁ ZELEN
LS	LS	SOUKROMÁ A VYHRAŽENÁ ZELEN

ZÓNY		
P	P	PŘÍRODNÍ ZÓNY
Z	Z	KRAJINNÉ ZÓNY POJNÍ ZEMĚDĚLSKÉ VÝROBY
Sx	Sx	KRAJINNÉ ZÓNY SMÍŠENÉ
		x+ INDEXY OZNAČUJÍCÍ FUNKCE VE SMÍŠENÉ ZÓNĚ:
		p - přírodní
		z - zemědělská
		r - rekreační nepočetná

OSTATNÍ PLOCHY		
OO	OO	OBSLUHA - DOPRAVNÍ

DOPRAVA		
		SILNICE II. A III. TŘÍDY
		MÍSTNÍ KOMUNIKACE PŘÍSTUPNÉ
		ÚČELOVÉ KOMUNIKACE
		DŮLEŽITÁ PĚŠÍ PROPOJENÍ
		VYZNAČENÍ RUŠENÝCH KOMUNIKACÍ
P	P	PARKOVISTĚ
U	U	ZASTÁVKY BUS


TECHNICKÉ VYBAVENÍ		
		ČIŠTÍRNA ODPADNÍCH VOD
		REGULAČNÍ STANICE PLYNU
		NADZEMNÍ ELEKTRICKÁ VEDENÍ 110 KV
		NADZEMNÍ ELEKTRICKÁ VEDENÍ 22 KV (mimo rušená)

LIMITY VYUŽITÍ ÚZEMÍ		
		PAMÁTKOVÉ OBJEKTY A AREÁLY
		ARCHITEKTONICKÝ A URBANISTICKÝ CENNÉ STAVBY A OBJEKTY
		PRVKY ÚSES (bez rozšíření)
		INTERAKČNÍ PRVKY
		OCHRANNÉ PÁSMO NADŘEG. BIOKORIDORU
		PŘÍRODNÍ PARK POVOZÍ KAČKA
		VÝZNAMNÉ KRAJINNÉ PRVKY
		PAMÁTNÉ STROMY
		OCHRANNÉ PÁSMO LESA
		OCHRANNÁ A BEZPEČNOSTNÍ PÁSMO DOPRAVY A TECH. INFRASTRUKTURY
		OCHRANNÁ PÁSMO HYGIENICKÁ - ČOV A ČS ODPADNÍCH VOD (JEN KLADESKÁ UL.)

HRANICE		
		HRANICE OBCE - ŘEŠENÉHO ÚZEMÍ
		HRANICE SOUČASNÉ ZASTAVĚNÉHO ÚZEMÍ K 1.3.2006
		HRANICE ZASTAVITELNÉHO ÚZEMÍ

VYMEZENÍ PŘESTAVBOVÝCH A NÁVRHOVÝCH PLOCH		
		PŘESTAVBOVÁ PLOCHA - CENTRÁLNÍ ZÓNA
		NÁVRHOVÉ PLOCHY

VYBRANÉ DRUHY POZEMKŮ DLE MAPY KN		
		LES
		VODNÍ PLOCHY A TOKY

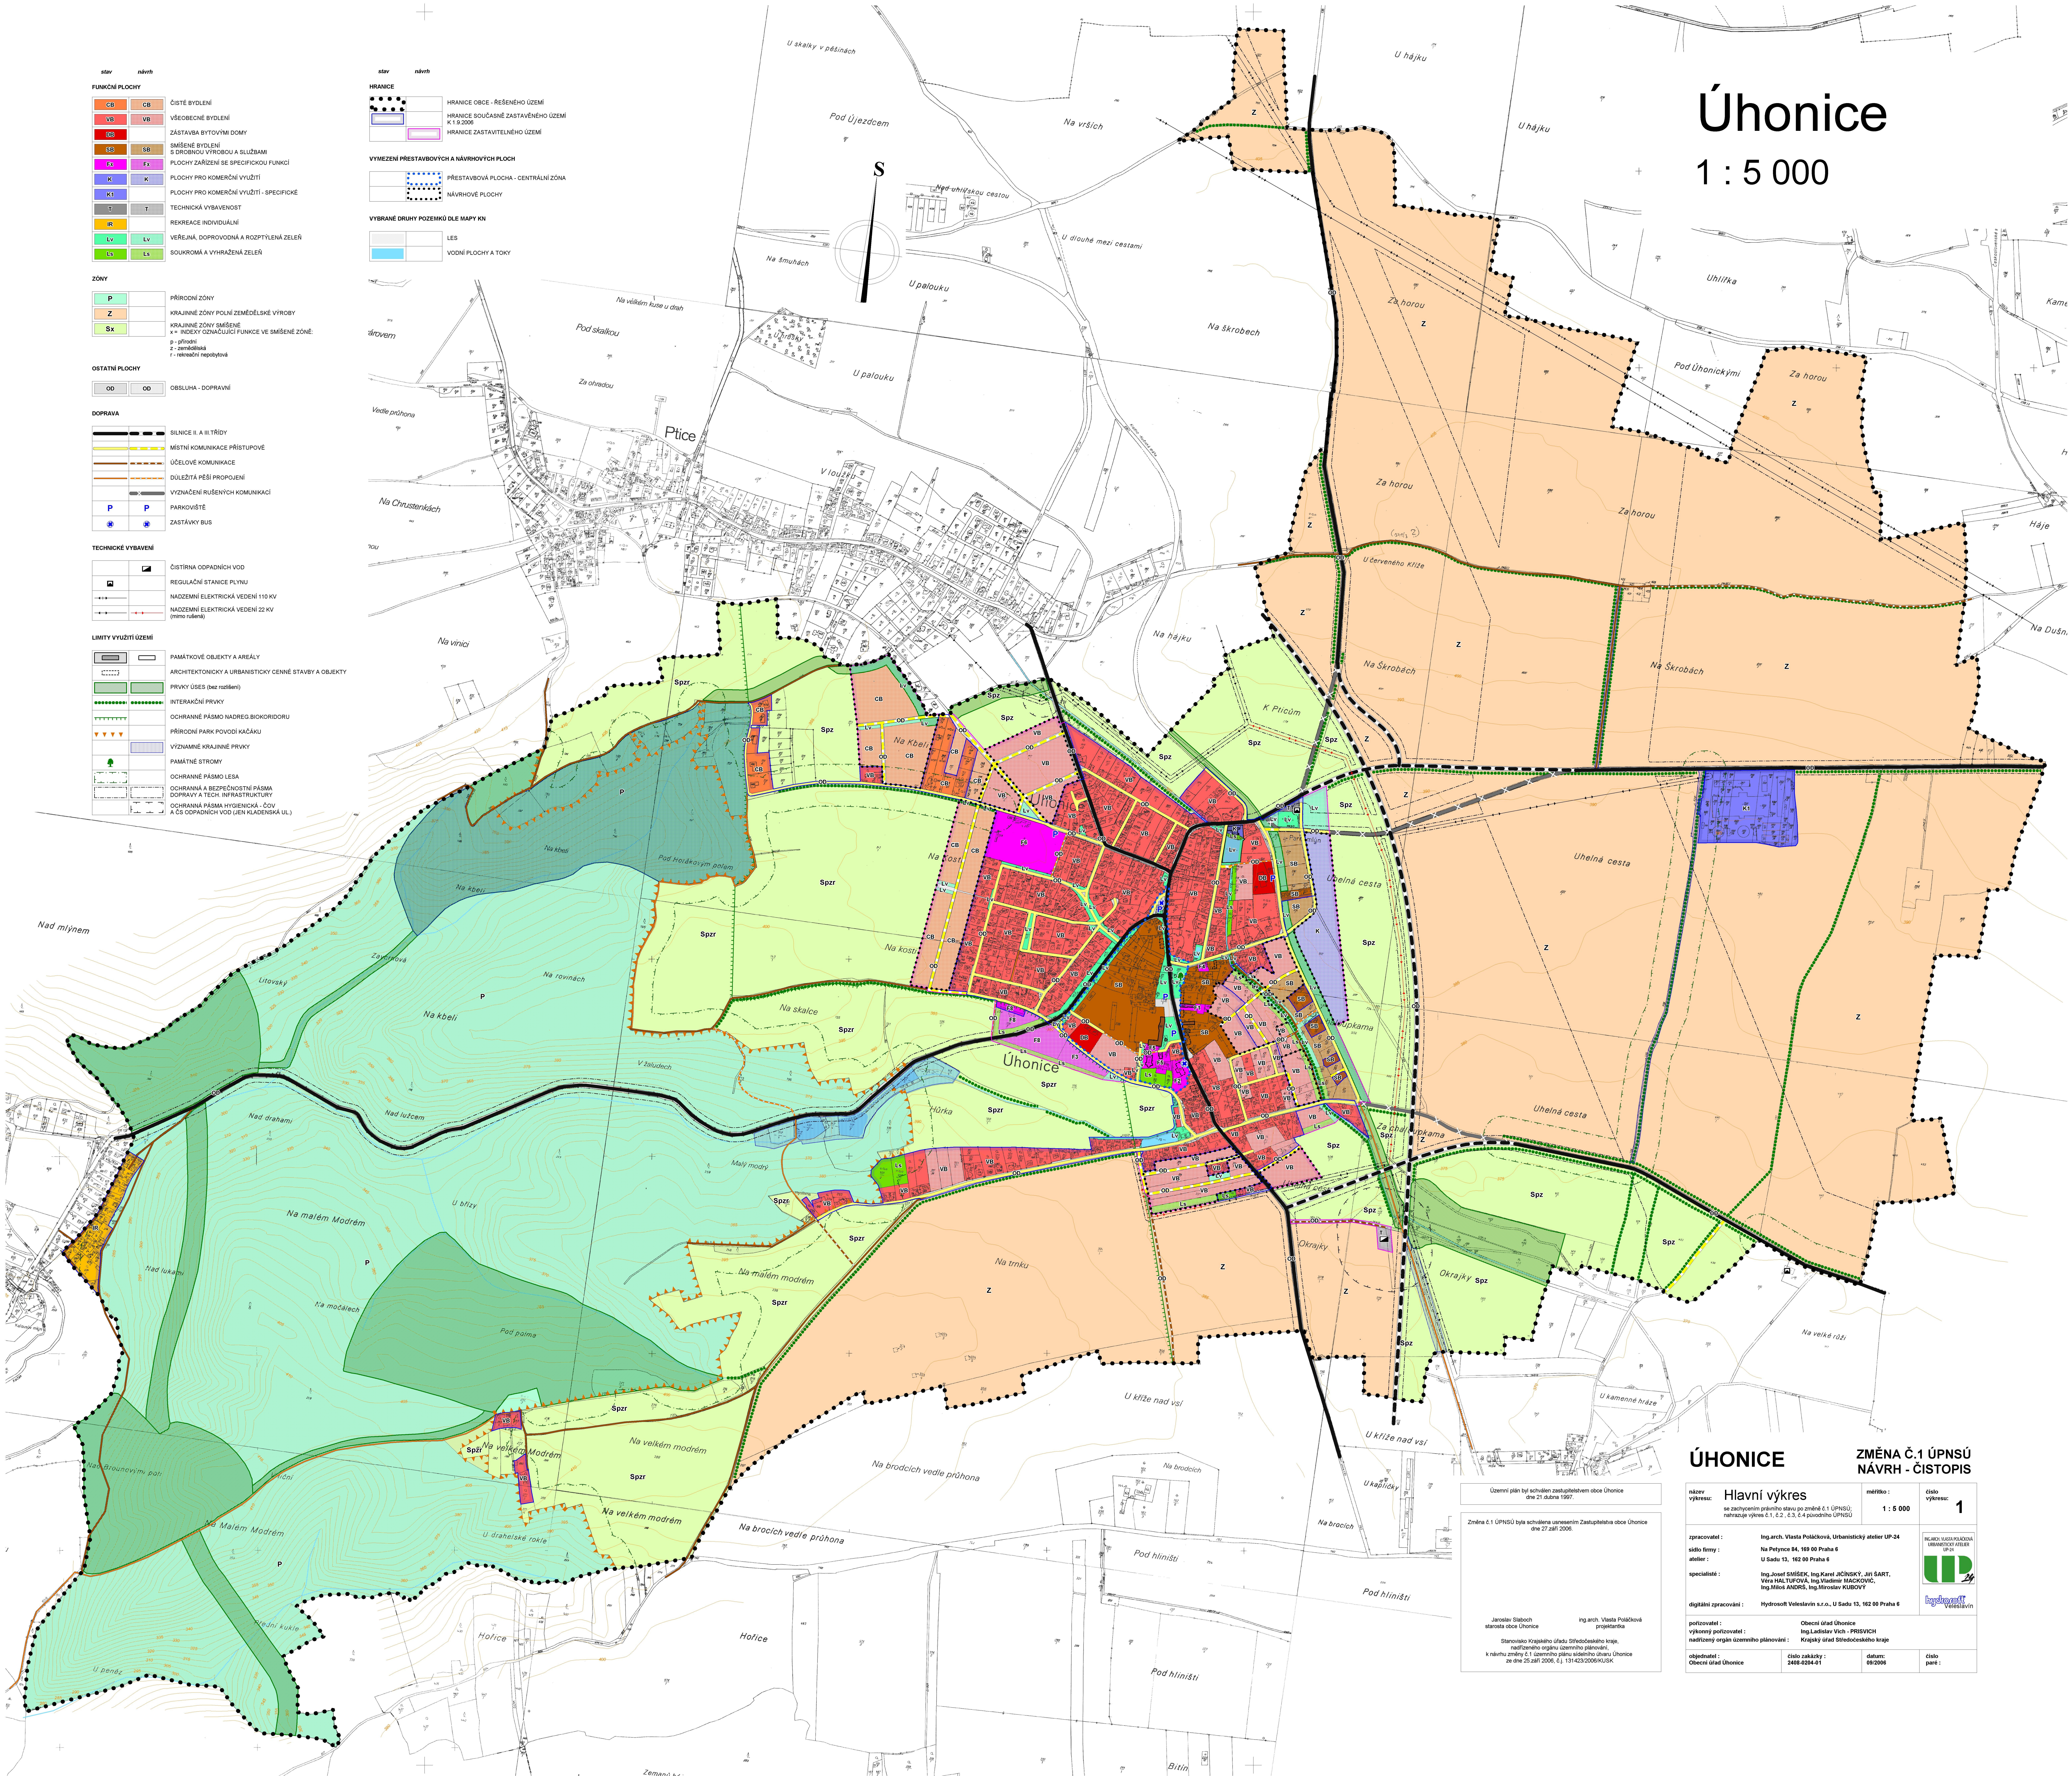

Územní plán byl schválen zastupitelstvem obce Úhonic dne 21. srpna 1997	
Změna č. 1 ÚPNŠÚ byla schválena usnesením Zastupitelstva obce Úhonic dne 27. září 2006	
Jaroslav Šlaboch starosta obce Úhonic	Ing. arch. Vlasta Poláková projektantka
Starostka Krápského úřadu Středočeského kraje, nadřízený orgán územního plánování, k návrhu změny č. 1 územního plánu sídelního útvaru Úhonic ze dne 25. září 2006, č. 131 423/2006/ÚSK	

ÚHONICE

ZMĚNA Č. 1 ÚPNŠÚ NÁVRH - ČISTOPIS

název výkresu:	Hlavní výkres	mříčka:	1 : 5 000	číslo výkresu:	1
se zachycením právního stavu po změně č. 1 ÚPNŠÚ, nahradí výkres 0.1, 0.2, 0.3, 0.4 původního ÚPNŠÚ					
zpracovatel:	Ing. arch. Vlasta Poláková, Urbanistický atelier UP-24				
sídlo firmy:	Na Petynce 84, 169 00 Praha 6				
atelier:	U Sadu 13, 162 00 Praha 6				
specialisté:	Ing. Josef SMÍŠEK, Ing. Karel JUČINSKÝ, Jitka ŠART, Věra HALTOVOVÁ, Ing. Vladimír MACKOVIC, Ing. Miroslav ANDRŠ, Ing. Miroslav KUBOVÝ				
digitální zpracování:	Hydrosoft Velešlavín s.r.o., U Sadu 13, 162 00 Praha 6				
porizovatel:	Obecní úřad Úhonic				
vykonavatel:	Ing. Ladislav Vích - PRISVICH				
nadřízený orgán územního plánování:	Krájský úřad Středočeského kraje				
objednatel:	Obecní úřad Úhonic	číslo zakázky:	2406-0204-01	datum:	09/2006
		číslo par:			

