ZLATNÍKY–HODKOVICE

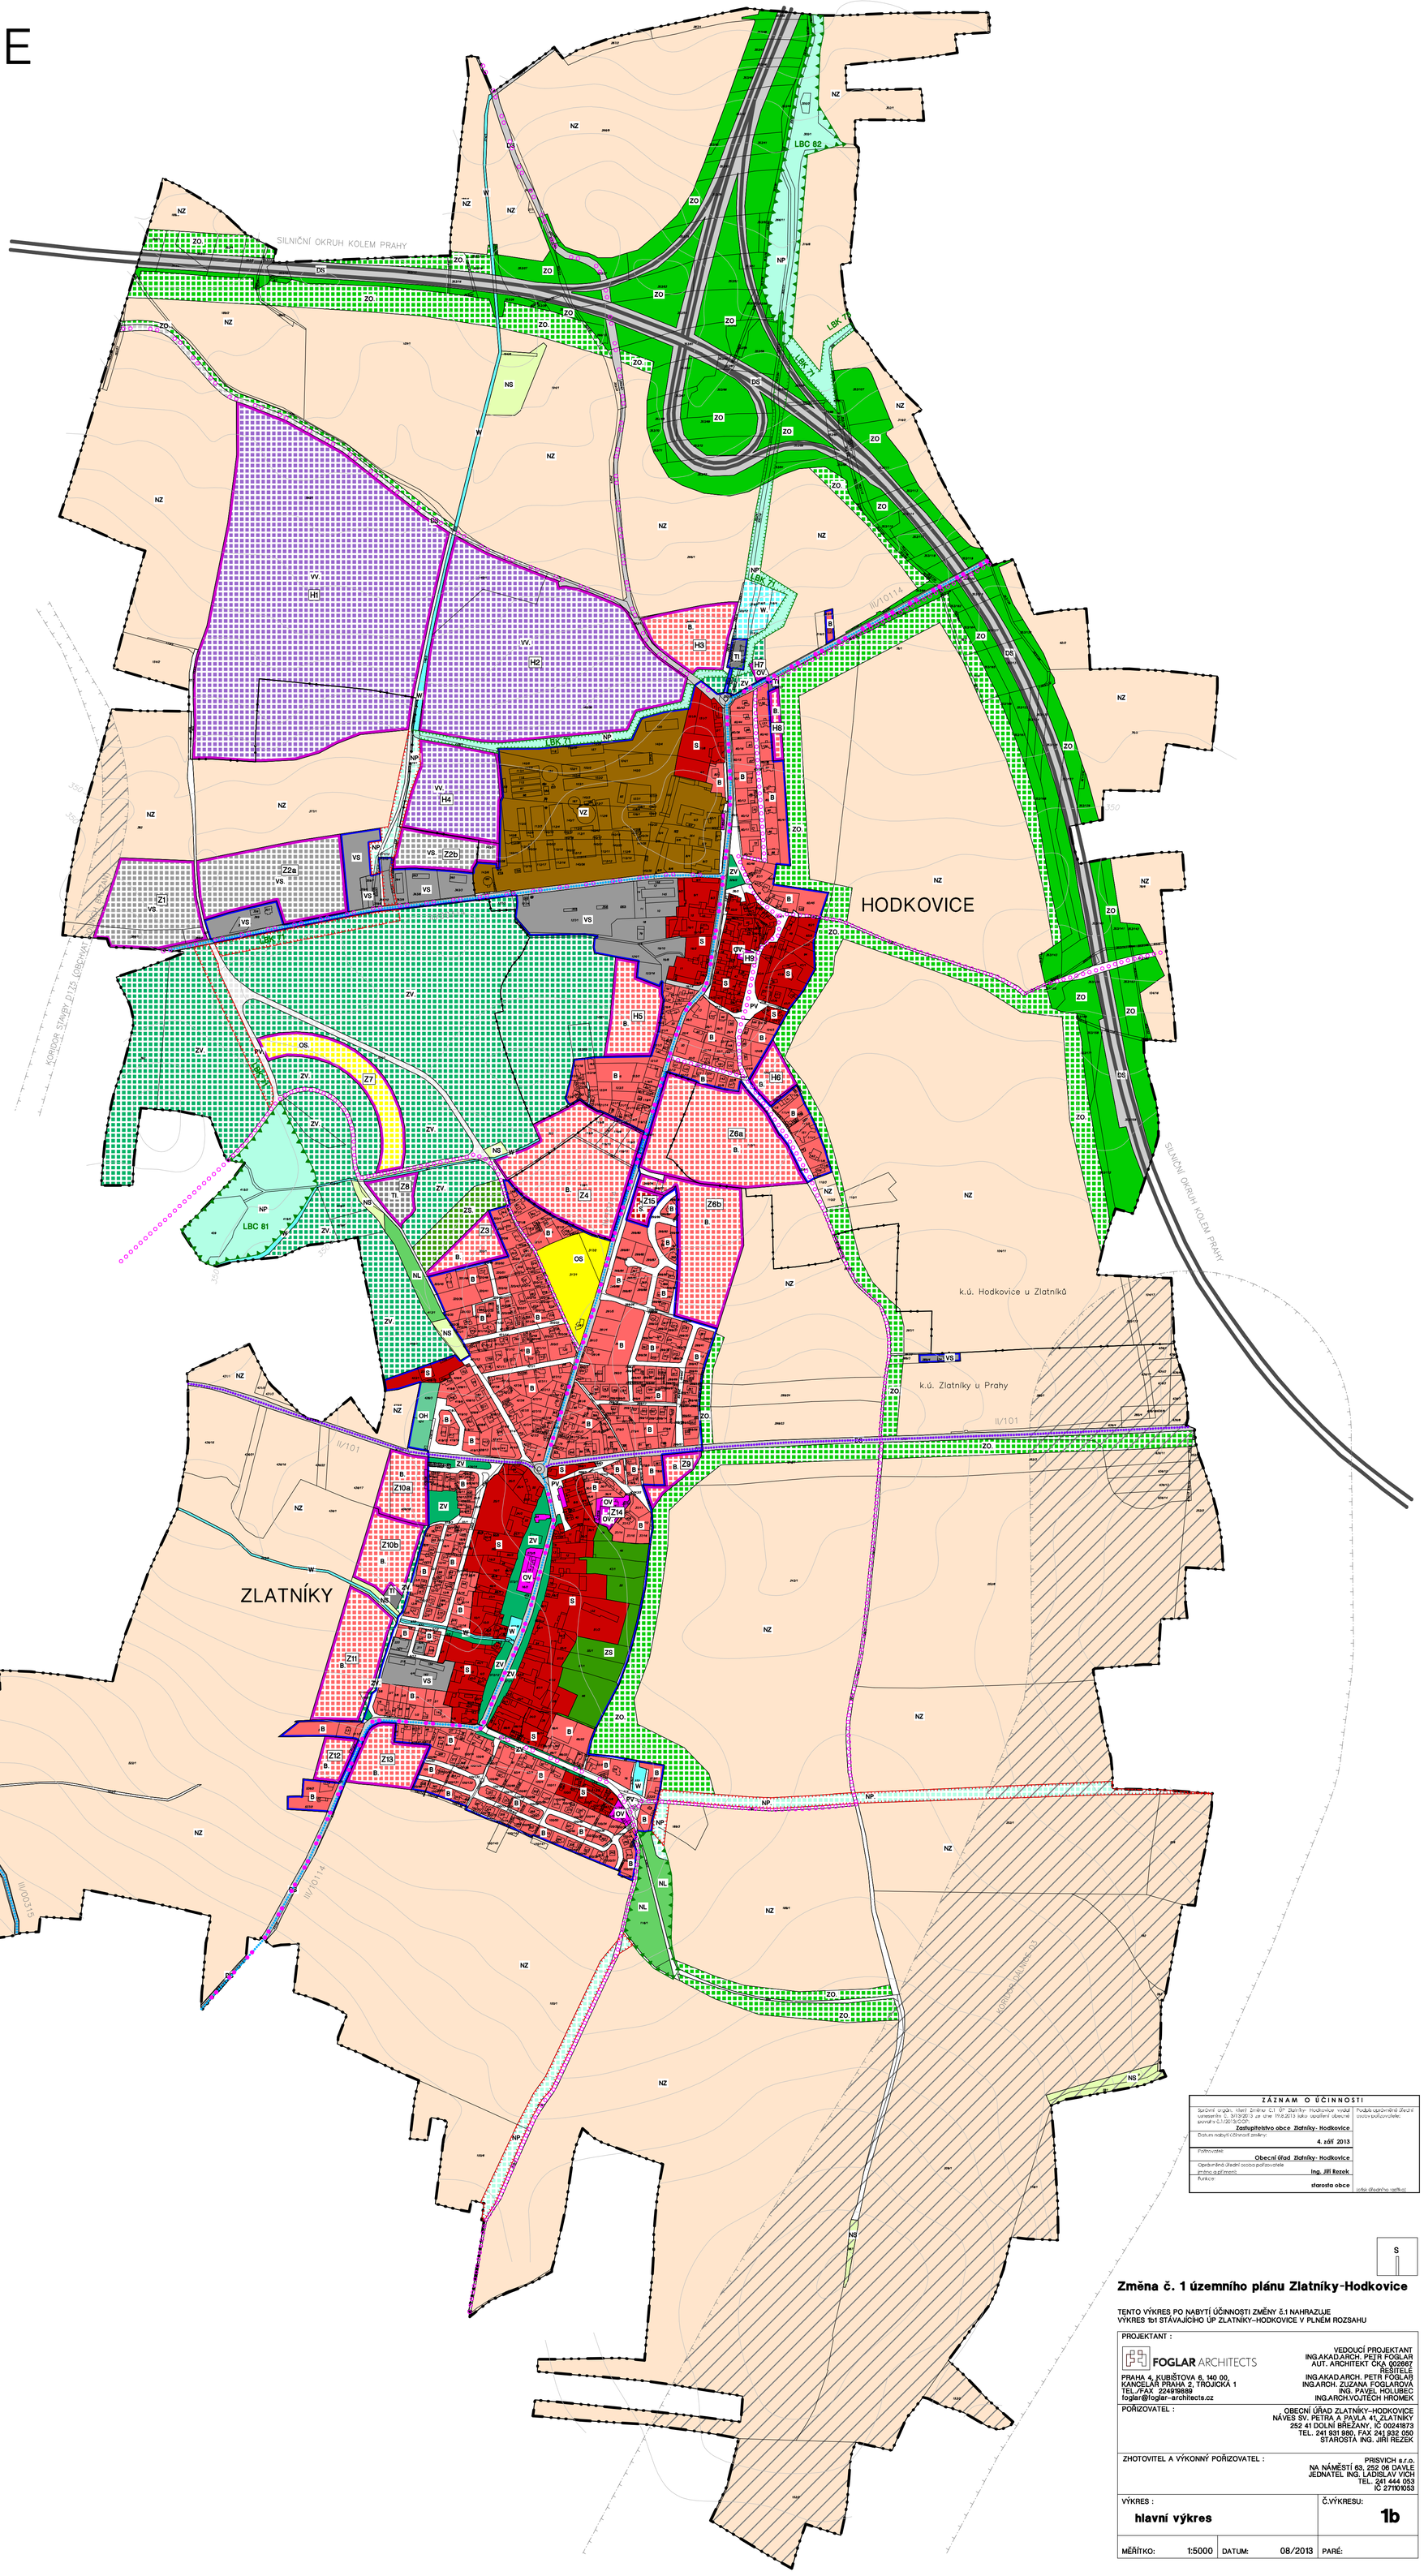

LEGENDA

- HRANICE ŘEŠENÉHO ÚZEMÍ = HRANICE OBCE
- HRANICE KATASTRŮ
- ÚDAJE MAPY KN – PRÁVNÍ STAV ÚZEMÍ KE DNI 11. 2. 2013
- ZASTAVĚNÉ ÚZEMÍ K 1. 2. 2013 (VYMEZENO DLE PARAGRAFU 58 STAVEBNÍHO ZÁKONA NAD MAPOU KN)
- Z1 ZASTAVITELNÉ PLOCHY V K.Ú. ZLATNÍKY U PRAHY
- H1 ZASTAVITELNÉ PLOCHY V K.Ú. HODKOVICE U ZLATNÍKŮ
- HISTORICKÉ JÁDRO OBCE

PLOCHY S ROZDÍLNÝM VYUŽITÍM ÚZEMÍ

PLOCHY STABILIZOVANÉ	PLOCHY ZMĚN	
B	B.	BYDLENÍ
S	S.	PLOCHY SMÍŠENÉ OBYTNÉ
OV	OV.	OBČANSKÉ VYBAVENÍ – VEŘEJNÁ INFRASTRUKTURA
OS	OS.	OBČANSKÉ VYBAVENÍ – TĚLOVÝCHOVNÁ A SPORTOVNÍ ZAŘÍZENÍ
OH		OBČANSKÉ VYBAVENÍ – HŘBITOVY
VS	VS.	VÝROBA A SKLADOVÁNÍ
VZ		VÝROBA A SKLADOVÁNÍ – ZEMĚDĚLSKÁ VÝROBA
	VV.	VĚDA, VÝZKUM, VZDĚLÁVÁNÍ
TI		TECHNICKÁ INFRASTRUKTURA
PV	PV.	VEŘEJNÁ PROSTRANSTVÍ
ZV	ZV.	VEŘEJNÁ PROSTRANSTVÍ – VEŘEJNÁ ZELEŇ
ZS	ZS.	ZELEŇ – ZAHRADY A SADY
ZO	ZO.	ZELEŇ – OCHRANNÁ A IZOLAČNÍ
DS	DS.	DOPRAVNÍ INFRASTRUKTURA – SILNIČNÍ
W		PLOCHY VODNÍ A VODOHOSPODÁŘSKÉ
NZ		PLOCHY ZEMĚDĚLSKÉ
NL	NL.	PLOCHY LESNÍ
NP	NP.	PLOCHY PŘÍRODNÍ
NS	NS.	PLOCHY SMÍŠENÉ NEZASTAVĚNÉHO ÚZEMÍ

DOPRAVNÍ INFRASTRUKTURA

STAV	NÁVRH	
		SILNIČNÍ OKRUH KOLEM PRAHY
		SILNICE II. A III. TŘÍDY
		KORIDOR DOPRAVNÍCH STAVEB DLE ZÚR Stč. KRAJE
		ÚZEMNÍ REZERVA PRO DOPRAVNÍ STAVBY
		CYKLOSTEZKY
		CYKLOTRASY

ÚZEMNÍ SYSTÉM EKOLOGICKÉ STABILITY

STAV	NÁVRH	
		HRANICE LOKÁLNÍHO BIOCENTRA (LBC)
		HRANICE LOKÁLNÍHO BIOKORIDORU (LBK)

Z Á Z N A M O Ú Č I N N O S T I

Správní orgán, který změnu č.1 ÚP Zlatníky- Hodkovice vydal usnesením č. 3/13/2013 ze dne 19.8.2013 jako opatření obecné povahy č.1/2013/OOP:
Zastupitelstvo obce Zlatníky- Hodkovice

Datum nabytí účinnosti změny: **4. září 2013**

Pořizovatel: **Obecní úřad Zlatníky- Hodkovice**

Oprávněná úřední osoba pořizovatele jméno a příjmení: **Ing. Jiří Řezek**

Funkce: **starosta obce**

Podpis oprávněné úřední osoby pořizovatele:

otisk úředního razítka

S

Změna č. 1 územního plánu Zlatníky-Hodkovice

TENTO VÝKRES PO NABYTÍ ÚČINNOSTI ZMĚNY č.1 NAHRAZUJE VÝKRES 1b1 STÁVAJÍCÍHO ÚP ZLATNÍKY–HODKOVICE V PLNÉM ROZSAHU

PROJEKTANT :

FOGLAR ARCHITECTS

PRAHA 4, KUBIŠTOVA 6, 140 00,
KANCELÁŘ PRAHA 2, TŘOJIČKA 1
TEL./FAX 224919889
foglar@foglar-architects.cz

VEDOUCÍ PROJEKTANT
ING.AKAD.ARCH. PETR FOGLAR
AUT. ARCHITEKT ČKA 002867
ŘEŠITELÉ
ING.AKAD.ARCH. PETR FOGLAR
ING.ARCH. ZUZANA FOGLAROVÁ
ING. PAVEL HOLUBEC
ING.ARCH.VOJTĚCH HROMEK

POŘIZOVATEL :
OBECNÍ ÚŘAD ZLATNÍKY–HODKOVICE
NÁVES SV. PETRA A PAVLA 41,ZLATNÍKY
252 41 DOLNÍ BŘEŽANY, IČ 00241873
TEL. 241 931 980, FAX 241 932 050
STAROSTA ING. JIŘÍ REZEK

ZHOTOVITEL A VÝKONNÝ POŘIZOVATEL :
PRISVICH s.r.o.
NA NÁMĚSTÍ 63, 252 06 DAVLE
JEDNATEL ING. LADISLAV VICH
TEL. 241 444 053
IČ 27110053

VÝKRES :	Č.VÝKRESU:
hlavní výkres	**1b**

MĚŘÍTKO:	1:5000	DATUM:	08/2013	PARÉ: