


ZVOLE

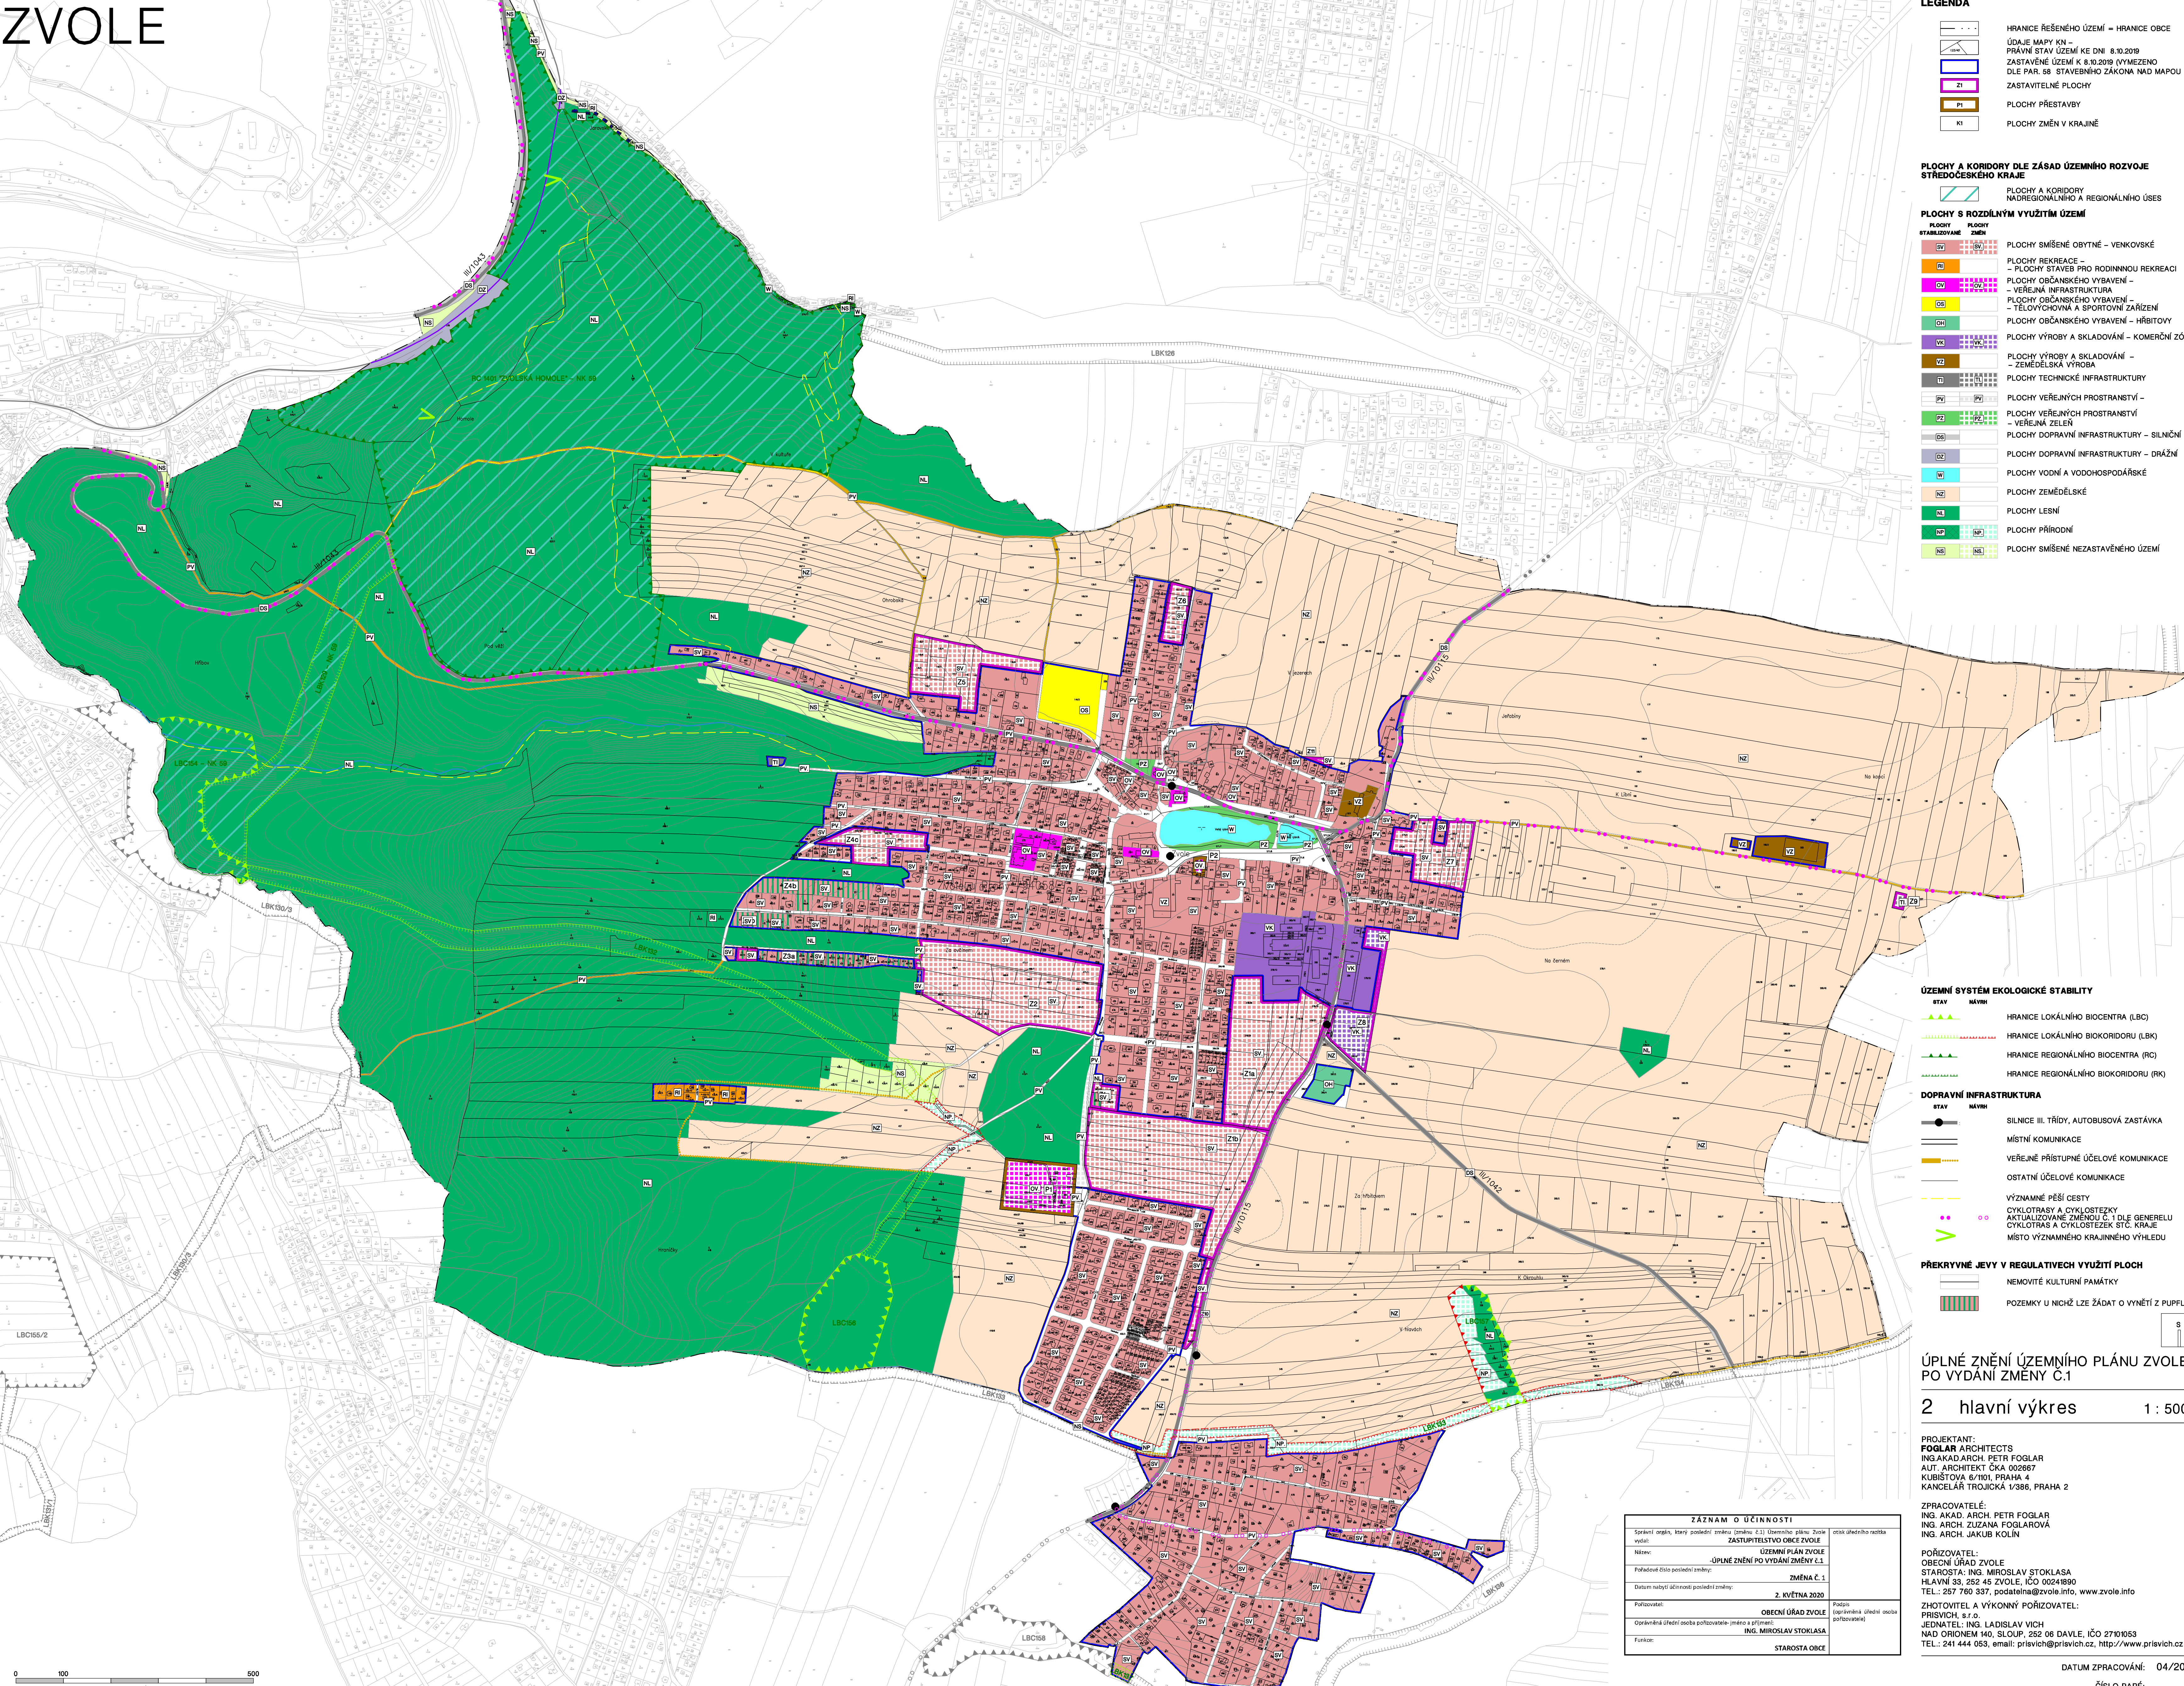

LEGENDA

- — — — —

HRANICE ŘEŠENÉHO ÚZEMÍ = HRANICE OBCE
ÚDAJE MAPY KN –
PRÁVNÍ STAV ÚZEMÍ KE DNI 8.10.2019
ZASTAVĚNÉ ÚZEMÍ K 8.10.2019 (VYMEZENO
DLE PAR. 58 STAVEBNÍHO ZÁKONA NAD MAPOU KN)
Z1
ZASTAVITELNÉ PLOCHY
P1
PLOCHY PŘESTAVBY
PLOCHY ZMĚN V KRAJINĚ

PLOCHY A KORIDORY DLE ZÁSAD ÚZEMNÍHO ROZVOJE STŘEDOČESKÉHO KRAJE

-
- PLOCHY A KORIDORY
NADREGIONÁLNÍHO A REGIONÁLNÍHO ÚSES

PLOCHY S ROZDÍLNÝM VYUŽITÍM ÚZEMÍ

- | STABILIZOVANÉ | | ZEMĚN | |
|---------------|-----|-------|--|
| PV | SV | | PLOCHY SMÍŠENÉ OBYTNÉ – VENKOVSKÉ |
| P | | | PLOCHY REKREACE –
– PLOCHY STAVEB PRO RODINNOU REKREACI |
| OV | OV | | PLOCHY OBČANSKÉHO VYBAVENÍ –
– VEŘEJNÁ INFRASTRUKTURA |
| OS | | | PLOCHY OBČANSKÉHO VYBAVENÍ –
– TĚLOVÝCHOVA A SPORTOVNÍ ZAŘÍZENÍ |
| OS1 | | | PLOCHY OBČANSKÉHO VYBAVENÍ – HŘBITOVY |
| VY | | | PLOCHY VÝROBY A SKLADOVÁNÍ – KOMERČNÍ ZÓNÁ |
| VZ | | | PLOCHY VÝROBY A SKLADOVÁNÍ –
– ZEMĚLSKÁ VÝROBA |
| T1 | | | PLOCHY TECHNICKÉ INFRASTRUKTURY |
| PV1 | PV1 | | PLOCHY VEŘEJNÝCH PROSTRANSTVÍ – |
| PZ | | | PLOCHY VEŘEJNÝCH PROSTRANSTVÍ –
– VEŘEJNÁ ZELEN |
| OS2 | | | PLOCHY DOPRAVNÍ INFRASTRUKTURY – SILNIČNÍ |
| OS3 | | | PLOCHY DOPRAVNÍ INFRASTRUKTURY – DRAŽNÍ |
| TV | | | PLOCHY VODNÍ A VODOHOSPODÁŘSKÉ |
| NZ | | | PLOCHY ZEMĚDĚLSKÉ |
| NL | | | PLOCHY LESNÍ |
| NV | NV | | PLOCHY PŘÍRODNÍ |
| NS | NS | | PLOCHY SMÍŠENÉ NEZASTAVĚNÉ ÚZEMÍ |

ÚZEMNÍ SYSTÉM EKOLOGICKÉ STABILITY

- | | |
|---|---------------------------------------|
|  | HRANICE LOKÁLNIHO BIOCENTRA (LBC) |
| | HRANICE LOKÁLNIHO BIOKORIDORU (LBK) |
| | HRANICE REGIONÁLNIHO BIOCENTRA (RC) |
|  | HRANICE REGIONÁLNIHO BIOKORIDORU (RK) |

DOPRAVNÍ INFRASTRUKTURA

- 
-  SILNICE III. TŘÍDY, AUTOBUSOVÁ ZASTÁVKA
 -  MÍSTNÍ KOMUNIKACE
 -  VEŘEJNÉ PŘÍSTUPNÉ ÚČELOVÉ KOMUNIKACE
 -  OSTATNÍ ÚČELOVÉ KOMUNIKACE
 -  VÝZNAMNÉ PĚŠÍ CESTY
 -  CYKLOTRASY A CYKLOSTEZKY
 -  AKTUALIZOVANÉ ZMĚNU Č. 1 DLE GENERELU
 -  CYKLOTRASY A CYKLOSTEZEK STČ. KRAJE
 -  MÍSTO VÝZNAMNÉHO KRAJINOVÉHO VÝHLEDU

PŘEKRYVNÉ JEVY V REGULATIVECH VYUŽITÍ PLOCH

- POZEMKY U NICHŽ LZE ŽÁDAT O VYNĚTÍ Z PUPFL

ÚPLNÉ ZNĚNÍ ÚZEMNÍHO PLÁNU ZVOLE PO VYDÁNÍ ZMĚNY Č.1

2 hlavní výkres 1 : 5000

PROJEKTANT:
FOGLAR ARCHITECTS
INGAKAD.ARCH. PETR FOGLAR
AUT. ARCHITEKT ČKA 002667
KUBIŠTOVA 6/1101, PRAHA 4
KANCELÁŘ TROJICKÁ 1/386, PRAHA 2

ZPRACOVATELÉ:
ING. AKAD. ARCH. PETR FOGLAR
ING. ARCH. ZUZANA FOGLAROVÁ
ING. ARCH. JAKUB KOLÍN

POŘIZOVATEL:
OBEČNÍ ÚŘAD ZVOLE
STAROSTA: ING. MIROSLAV STOKLASA
HLAVNÍ 33, 252 45 ZVOLE, IČO 00241890
TEL.: 257 760 337, podatelna@zvole.info, www.zvole.info
ZMOTOVITEL A VÝKONNÝ POŘIZOVATEL:
PRISVICH, s.r.o.
JEDNATEL: ING. LADISLAV VICH
NAD ORLÍKEM 140, SLOUP, 252 06 DAVLÉ, IČO 27101053
TEL: 241 444 053, [email: prisivich@prisivich.cz](mailto:prisivich@prisivich.cz), <http://www.prisivich.cz>

DATUM ZPRACOVÁNÍ: 04/2020

ČÍSLO PARÉ:

ZÁZNAM O ÚČINNOSTI		
Správní orgán, který poslední změnou (změny č. 1) Územního plánu Zvole vydal: ZASTUPITELSTVO OBCE ZVOLE		osobu úředního razítka
Název: ÚPLNÉ ZNĚNÍ PO VYDÁNÍ ZMĚNY Č. 1		ÚZEMNÍ PLÁN ZVOLE
Požadavek číslo poslední změny: ZMĚNA Č. 1		
Datum nabytí účinnosti poslední změny: 2. KVĚTEN 2020		
Pořizovatel:	OBECNÍ ÚŘAD ZVOLE	Předsa (oprávněná úřední osoba pořizovatele)
Oprávněná úřední osoba pořizovatele - jméno a příjmení:	ING. MIROSLAV STOKLASA	
Funkce:	STAROSTA OBCE	