
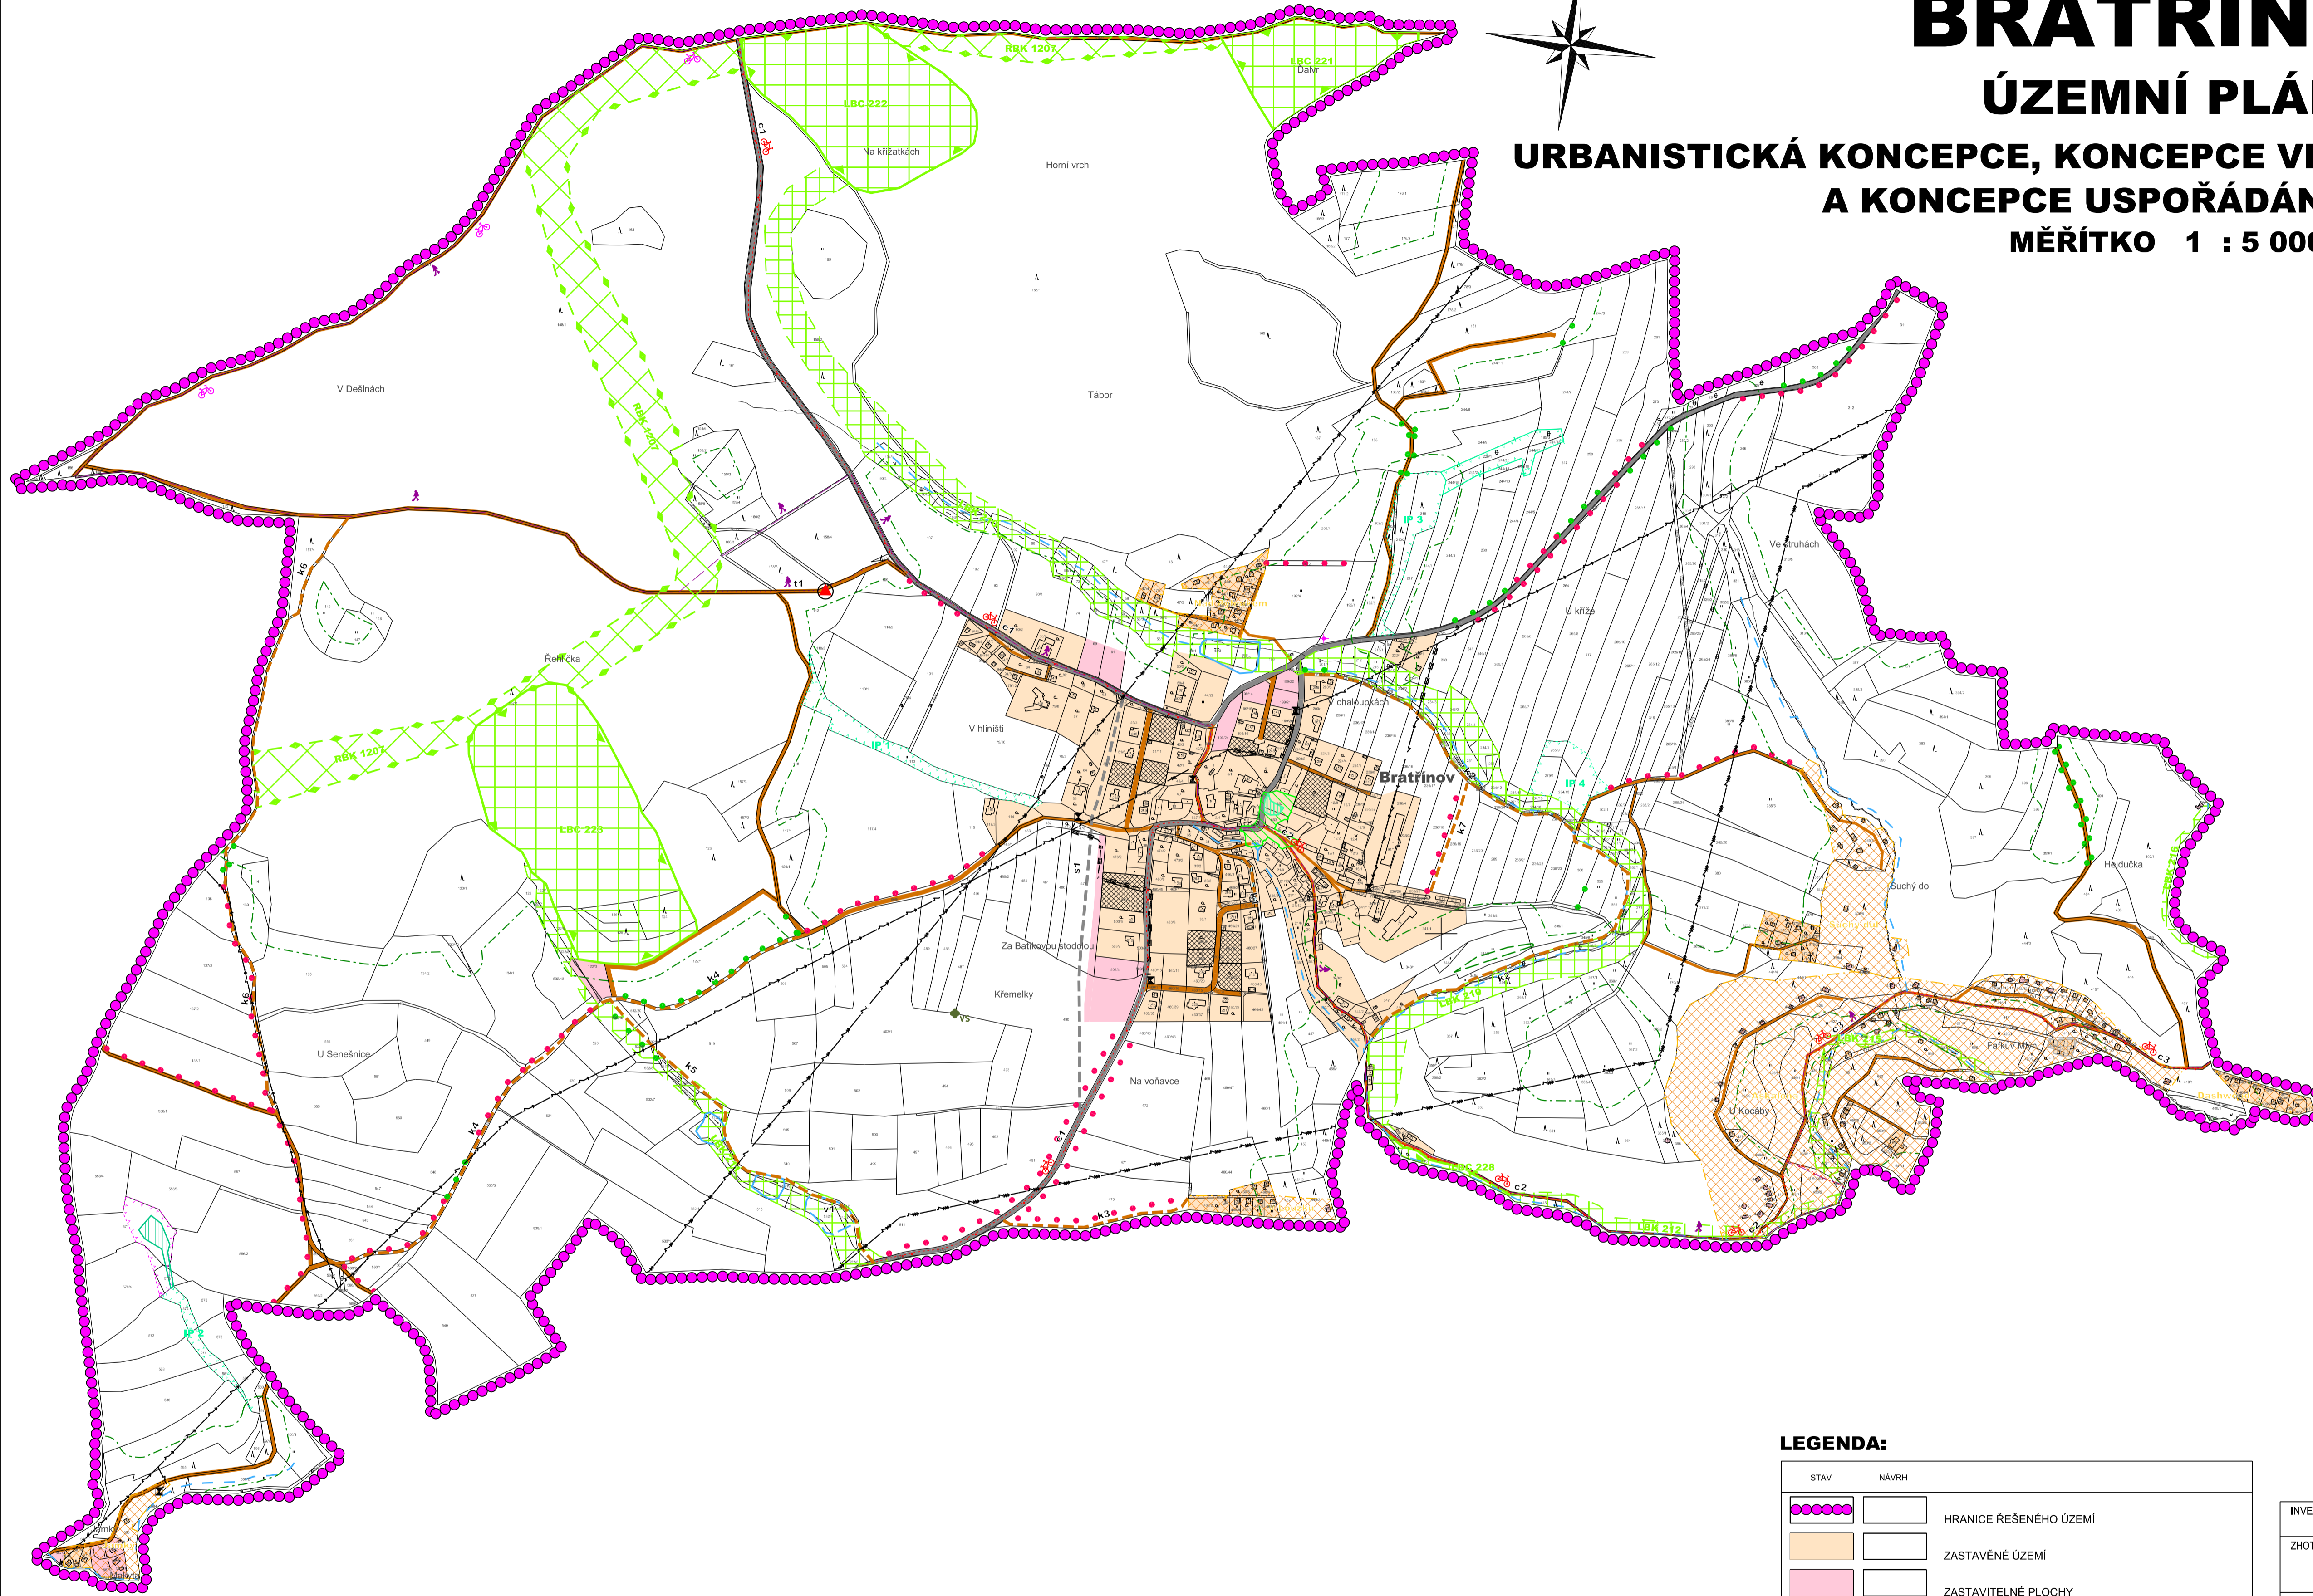


BRATŘÍNŮV

ÚZEMNÍ PLÁN

URBANISTICKÁ KONCEPCE, KONCEPCE VEŘEJNÉ INFRASTRUKTURY A KONCEPCE USPOŘÁDÁNÍ KRAJINY

MĚŘITKO 1 : 5 000

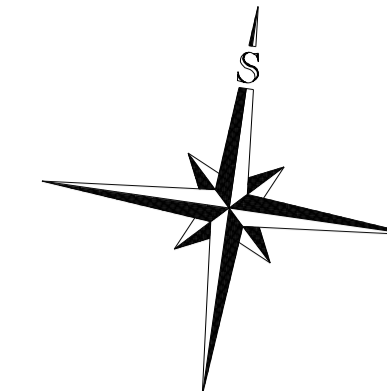

KONCEPCE DOPRAVNÍ INFRASTRUKTURY		
STAV	NAVRH	
		SILNICE III. TŘÍDY
		MÍSTNÍ A ÚČELOVÉ KOMUNIKACE
		CYKLOTRASY
		TURISTICKÉ TRASY
KONCEPCE TECHNICKÉ INFRASTRUKTURY		
		VENKOVNÍ VEDENÍ ELEKTRICKÉ ENERGIE 400 kV
		VENKOVNÍ VEDENÍ ELEKTRICKÉ ENERGIE 220 kV
		VENKOVNÍ VEDENÍ ELEKTRICKÉ ENERGIE 22 kV
		KABELOVÉ VEDENÍ ELEKTRICKÉ ENERGIE 22 kV
		TRAFOSTANICE
		SPOJOVÝ KABEL
		KOMUNIKAČNÍ ZAŘÍZENÍ
KONCEPCE USPOŘÁDÁNÍ KRAJINY		
		VODNÍ NÁDRŽE
		VODNÍ TOKY
		PODMÁČENÉ LOUKY
		HODNOTNÁ ZELENĚ
		LINIOVÁ ZELENĚ
		VÝZNAMNÝ STROM
		VÝHLEDOVÉ MÍSTO
		REGIONÁLNÍ BIOKORIDOR (RBK)
		LOKÁLNÍ BIOCENTRUM (LBC)
		LOKÁLNÍ BIOKORIDOR (LBK)
		INTERAKČNÍ PRVEK

LEGENDA:

STAV	NAVRH	
		HRANICE ŘEŠENÉHO ÚZEMÍ
		ZASTAVENÉ ÚZEMÍ
		ZASTAVITELNÉ PLOCHY
		PLOCHY PŘESTAVBY
URBANISTICKÁ KONCEPCE		
		PLOCHA ASANACE
		STAVEBNÍ PROLUKY
		NÁVESNÍ PROSTRANSTVÍ
		PARKOVÁ ÚPRAVA
		CHATOVÁ OSADA
		VZDÁLENOST 25 m OD OKRAJE LESA

INVESTOR	OBEC BRATŘÍNŮV		
ZHOTOVITEL	 Ing. Ondřej Kalivoda, Ph.D.		
PROJEKTANT	Ing. Ondřej KALIVODA, Ph.D.		
SPOLUPRÁCE	Ing. Zuzana SKŘIVANOVÁ, Ph.D.		
DIGITÁLNÍ ZPRACOVÁNÍ	 Ing. Ondřej Kalivoda, Ph.D.		
NÁZEV AKCE	ÚZEMNÍ PLÁN BRATŘÍNŮV	DATUM	07/2017
		MĚŘITKO	1 : 5 000
		POČET LISTŮ VÝKRESU	1
NÁZEV VÝKRESU	URBANISTICKÁ KONCEPCE, KONCEPCE VEŘEJNÉ INFRASTRUKTURY A KONCEPCE USPOŘÁDÁNÍ KRAJINY	ČÍSLO VÝKRESU	3
ČÁST DOKUMENTACE	GRAFICKÁ ČÁST	ČÍSLO PÁRE:	