


# ČERNOLICE

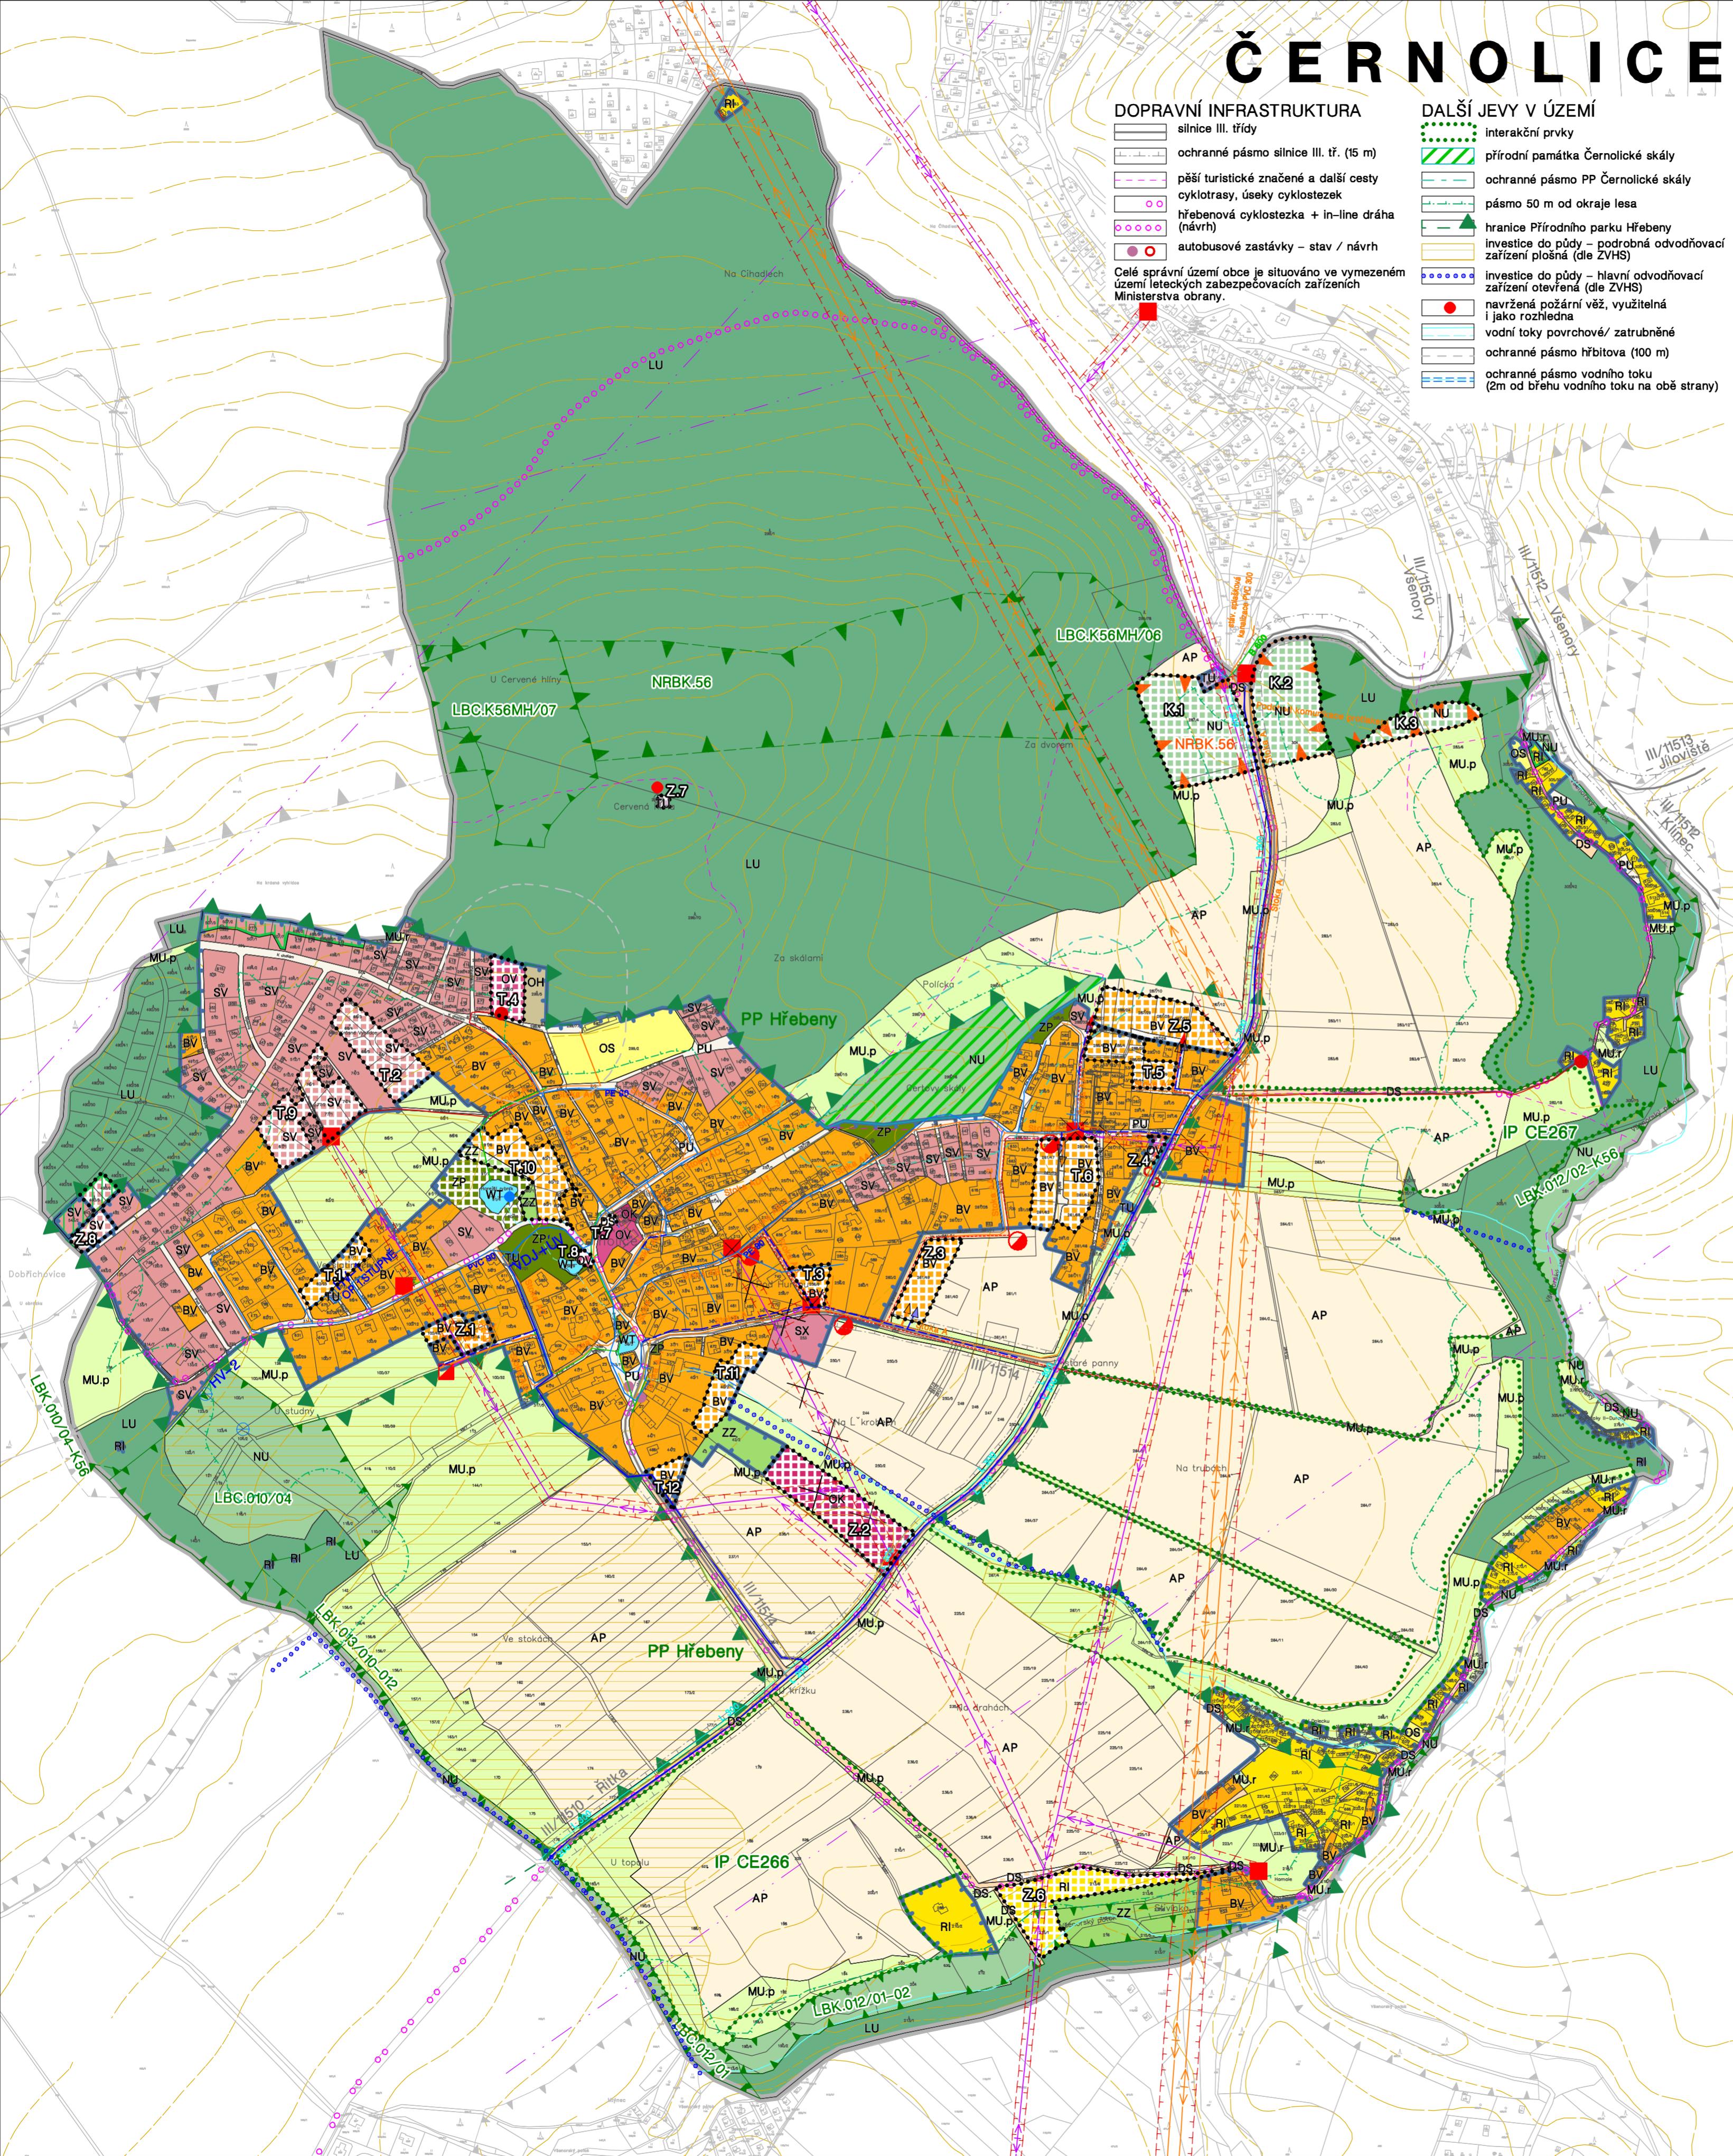

LEGENDA – PLOCHY S ROZDÍLNÝM ZPŮSOBEM VYUŽITÍ	
stav	návrh
BV – bydlení venkovské	
SV – smíšené obytné venkovské	
RI – rekreace individuální	
OV – občanské vybavení veřejné	
OK – občanské vybavení komerční	
OS – občanské vybavení sport	
OH – občanské vybavení hřibitový	
PU – veřejná prostranství všeobecná	
SX – smíšené obytné jiné – komerční	
TU – technická infrastruktura všeobecná	
DS – doprava silniční	
ZP – zeleň parková a parkově upravená	
ZZ – zeleň zahradní a sadová	
WT – vodní a vodních toků	
AP – orná půda	
LU – lesní všeobecné	
NU – přírodní všeobecné	
MU.r – smíšené krajinné všeobecné – rekreace nepobytná	
MU.p – smíšené krajinné všeobecné – přírodní priority	
SV/RI – plochy staveb pro rod. rek. na lesních poz., plochy určené k výnětí z PUPFL	

## LEGENDA – HRANICE, OZNAČENÍ PLOCH

■	hranice řešeného území (obce)
■	zastavěné území k 22. 01. 2025
■	zastavitele ploch
Z1	označení zastavitele ploch
■	transformační plochy – změny funkce v zastavěném území
T1	označení transformačních ploch
■	plochy změn v krajíně
K1	označení ploch změn v krajíně

## ÚZEMNÍ SYSTÉM EKOLOGICKÉ STABILITY

funkční k založení	lokální biocentrum
■	nadregionální biokoridor
■	lokální biokoridor

## TECHNICKÁ INFRASTRUKTURA

vodovod obecní stávající/ vodovodní přívadec (skupinový vodovod Mnišek)	vodovod – návrh
■	■
■	průmyslový vodovod
■	vodní zdroj / pramen
■	dešťová kanalizace stávající
■	splašková kanalizace stávající gravitační/tlaková
■	splašková kanalizace – návrh
■	venkovní vedení VVN 110 kV
■	venkovní vedení VN 22 kV
■	venkovní vedení 22 kV – návrh
■	venkovní vedení 22 kV – ke zrušení
■	ochranné pásmo VN, VVN
■	kabel 22 kV stav / návrh
■	trafostanice stav / ke zrušení
■	trafostanice kabelová stav
■	trafostanice návrh stožárová / kabelová
■	RR paprsek (RSpole O2, ČRa)
■	napojovací body tech. infrastruktury

## PŘÍLOHA

### KONVERZE ÚP ČERNOLIC

#### D1 koordinační výkres 1 : 5000

ZHOTOVITEL A PROJEKTANT:

**FOGLAR ARCHITECTS**  
ING.AKAD.ARCH. PETR FOGLAR  
AUT. ARCHITEKT ČKA 002667  
KUBIŠTOVA 6/101, PRAHA 4  
KANCELÁŘ TROJICKÁ 1/386, PRAHA 2

ZPRACOVATEL:  
ING. AKAD. ARCH. PETR FOGLAR  
ING. ARCH. ZUZANA FOGLAROVÁ  
ING. ARCH. JAKUB KOLÍN

POŘIZOVATEL:  
MĚSTSKÝ ÚŘAD ČERNOŠICE  
ODBOR ÚZEMNÍHO PLÁNOVÁNÍ  
KARLŠTEJNSKÁ 259, 252 28 ČERNOŠICE  
email: podatelna@mestocernosice.cz

OBJEDNATEL:  
OBEC ČERNOLICE  
ČERNOLICE 64, 252 10 MNÍŠEK POD BRDY  
IČO: 00241113  
STAROSTA: PAVEL SCHMIDT  
TEL. 257 711 372, email: starosta@cernolice.net

DATUM ZPRACOVÁNÍ: 06/2025

ČÍSLO PARÉ: