


ČERNOŠICE
620386

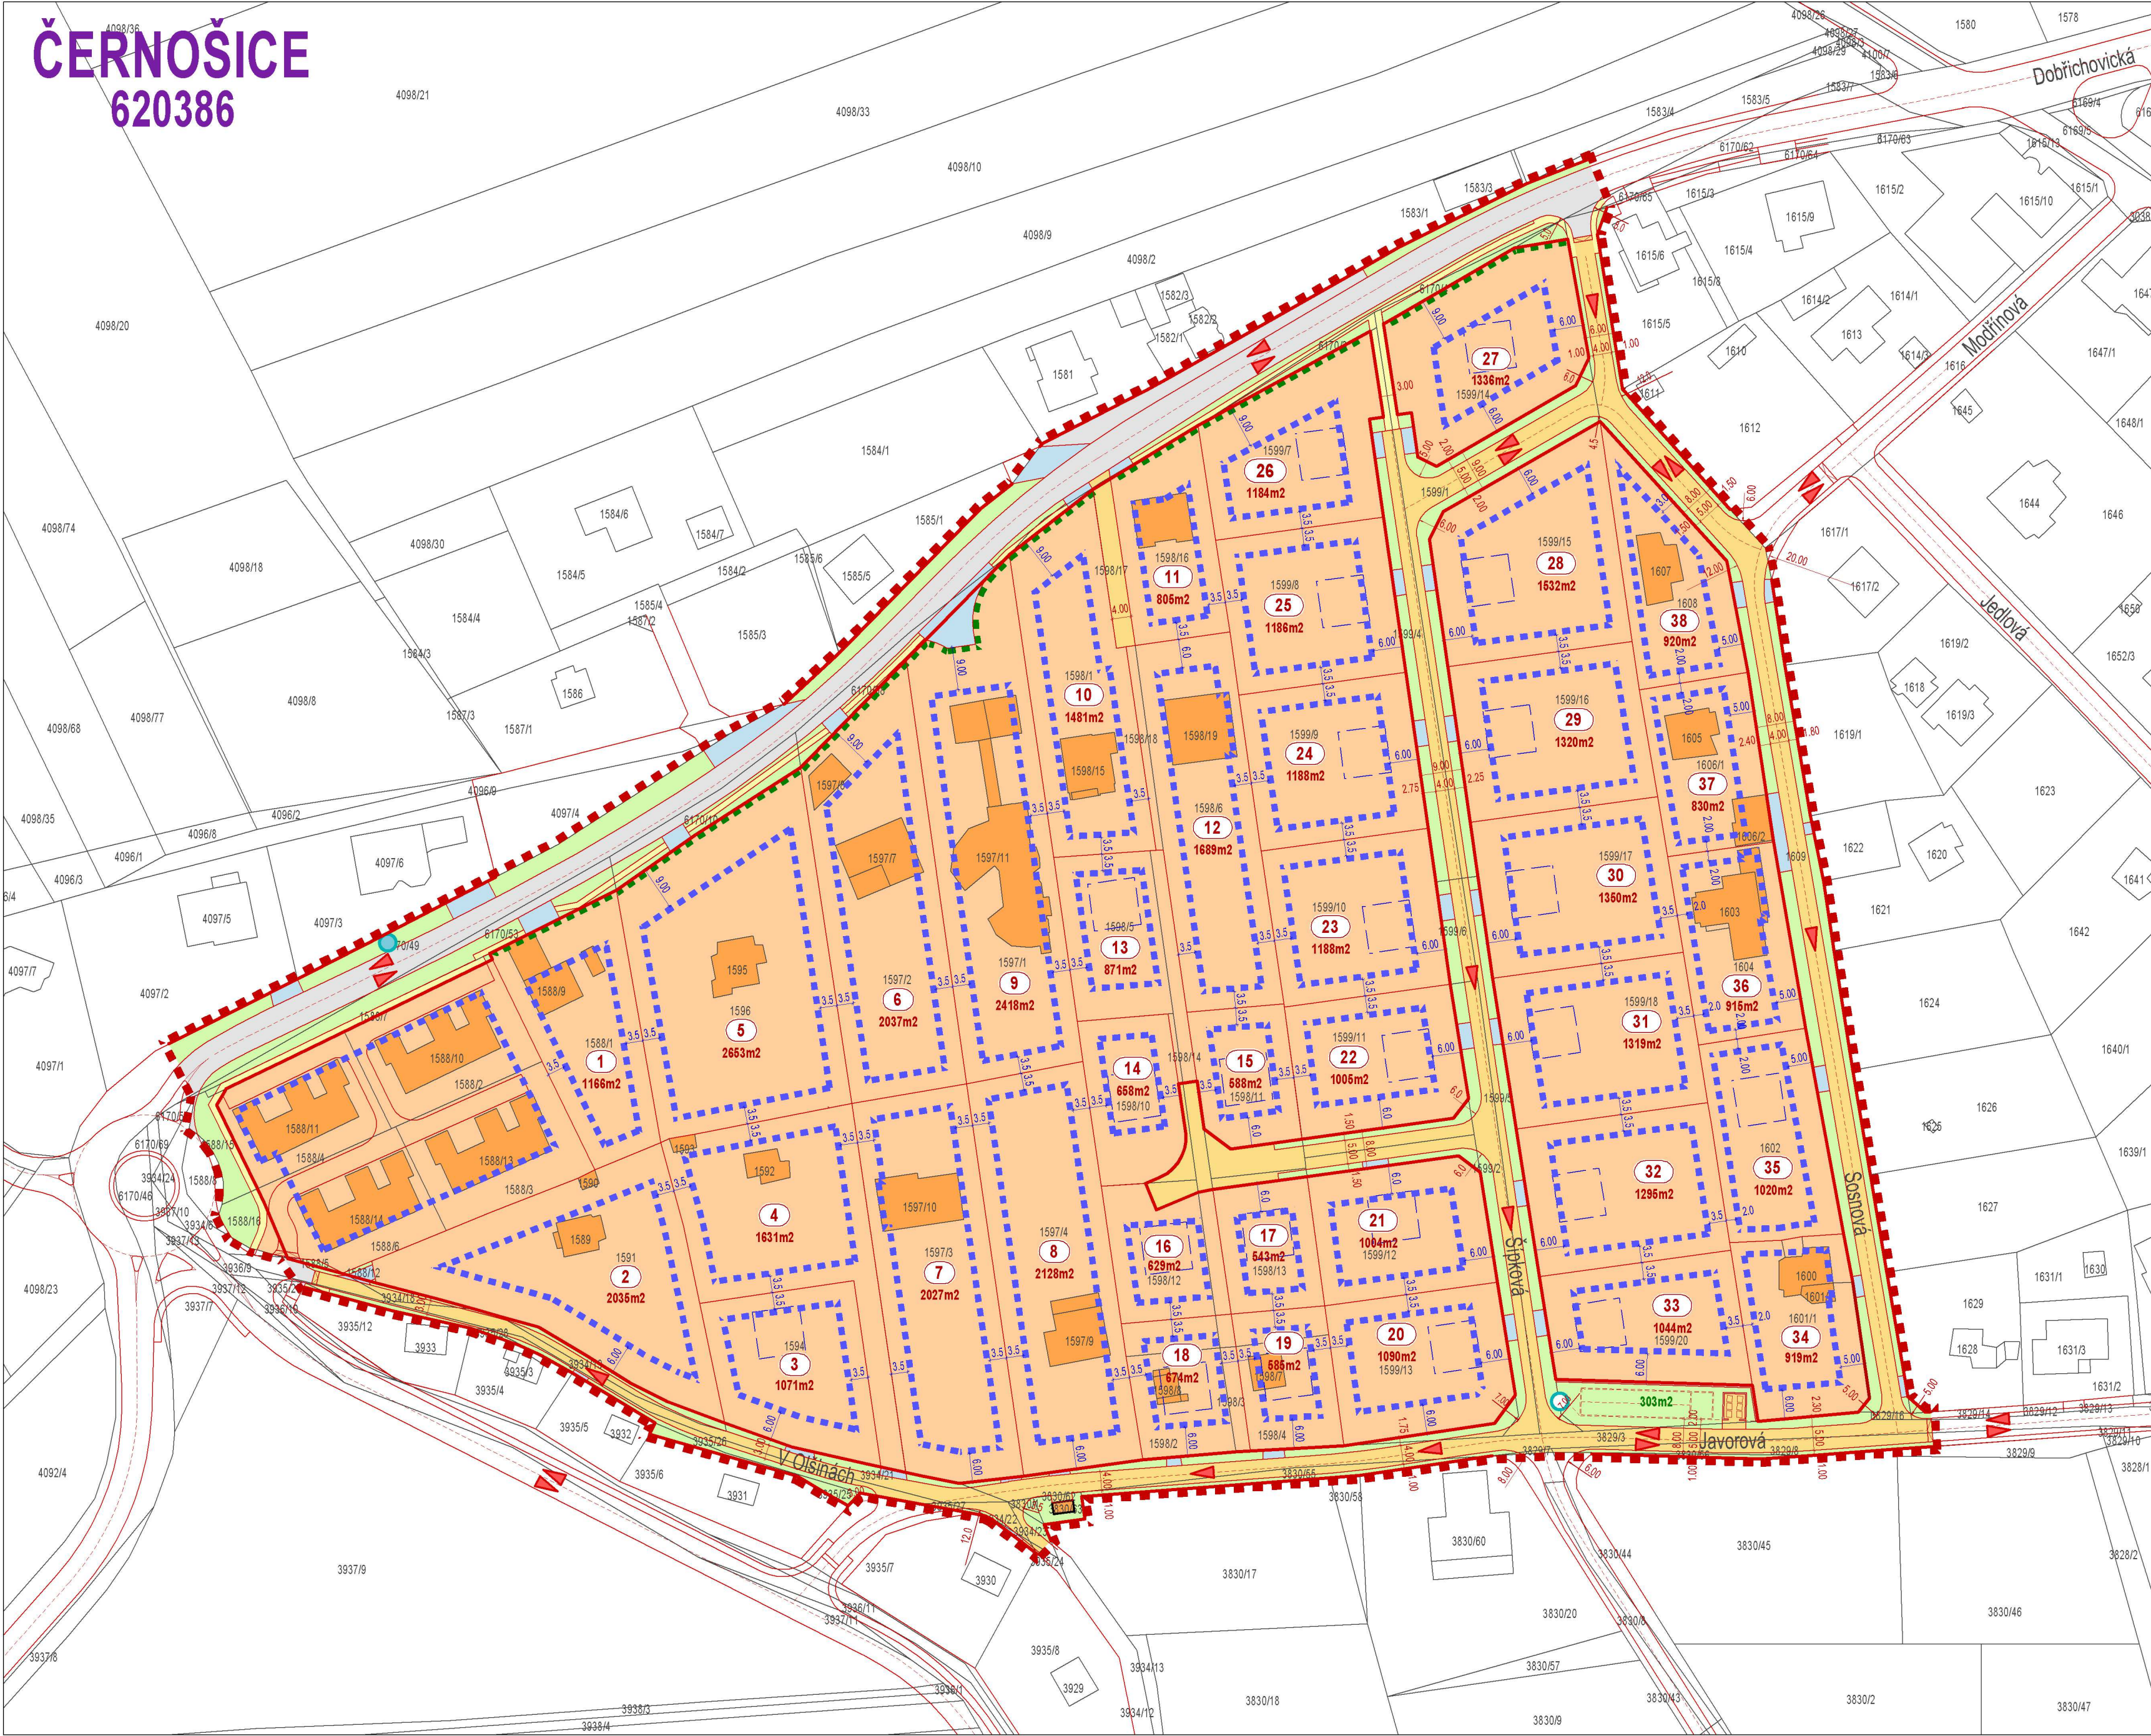

LEGENDA

VYMEZENÍ ÚZEMÍ NA NĚŽ SE VZTAHUJE REGULACE

1599/1

SOUČASNÝ STAV PARCELACE, ČÍSLO PARCELNÍ

780m2

NÁVRH / POTVRZENÍ PARCELACE, ORIENTAČNÍ VÝMĚRY POZEMKŮ

POZEMKY BYDLENÍ V RODINNÝCH DOMECH / VYMEZENÍ STAVEBNÍCH POZEMKŮ

ZÁKRES EXISTUJÍCÍCH STAVEB

NÁVRH VYMEZENÍ VEŘEJNÉHO PROSTRANSTVÍ (ULIČNÍ ČÁRA)

KOMUNIKACE

CHODNÍK

KOMUNIKACE S PREFERENCÍ PĚŠÍCH (OBYTNÁ ZÓNA - NÁVRH)

ZELEŇ VEŘEJNÝCH PROSTRANSTVÍ

VJEZDY, VSTUPY (UMÍSTĚNÍ JE ORIENTAČNÍ)

PŘÍPUSTNÉ PLNÉ OPLOCENÍ PRO SNÍŽENÍ HLUKOVÉ ZÁTĚŽE

HRANICE ZÁSTAVBY - NESMÍ SE PŘEKROČIT HMOTOU HLAVNÍHO OBJEKTU (STAVEBNÍ ČÁRA)

NAVRHOVANÉ STAVBY RODINNÝCH DOMŮ (UMÍSTĚNÍ JE ORIENTAČNÍ)

SBĚRNÁ MÍSTA PRO TRÍDĚNÝ ODPAD

SMĚR PROVOZU KOMUNIKACÍ

HYDRANTY STÁVAJÍCÍ / NAVRHOVANÉ

1. ZMĚNA REGULAČNÍHO PLÁNU PRO LOKALITU "JAVOROVÁ" V K.Ú. ČERNOŠICE	
Schvalující orgán	Zastupitelstvo města Černošice
Datum schválení:	
Číslo usnesení:	
Jméno oprávněné osoby:	
Podpis:	Otisk úředního razítka:
Pořizovatel:	Městský úřad Černošice, odbor územního plánování a stavebního řádu, Riegrova 1209, 252 28 Černošice
Jméno oprávněné úřední osoby:	Ing. Helena Ušiaková
Podpis:	Otisk úředního razítka:
Projektant:	Ing. arch. Jaromír Myška, ČKA 02 788 UNITED ARCHITECT STUDIO, s.r.o. Pod Vrstevnicí 494/8, 14000 Praha 4
Podpis:	Otisk úředního razítka:

generální projektant:

UNITED ARCHITECT STUDIO
Pod Vrstevnicí 494/8, Praha 4
Tel. 0241440885
Fax 0241440837
Email: uas@atelieruas.cz

vypracoval:

David Schneider

datum:

06/2019

výškový a souřadnicový systém:

Balt p.v., S-JTSK

vedoucí úkolu:

Ing. arch. Jaromír Myška

zakázkové číslo:

15-12-0817

stupeň dokumentace:

název výkresu:

HLAVNÍ VÝKRES

fórmát:

6 A4

mřítko:

1 : 1000

číslo paré:

číslo výkresu:

01