


ČERNOŠICE
620386

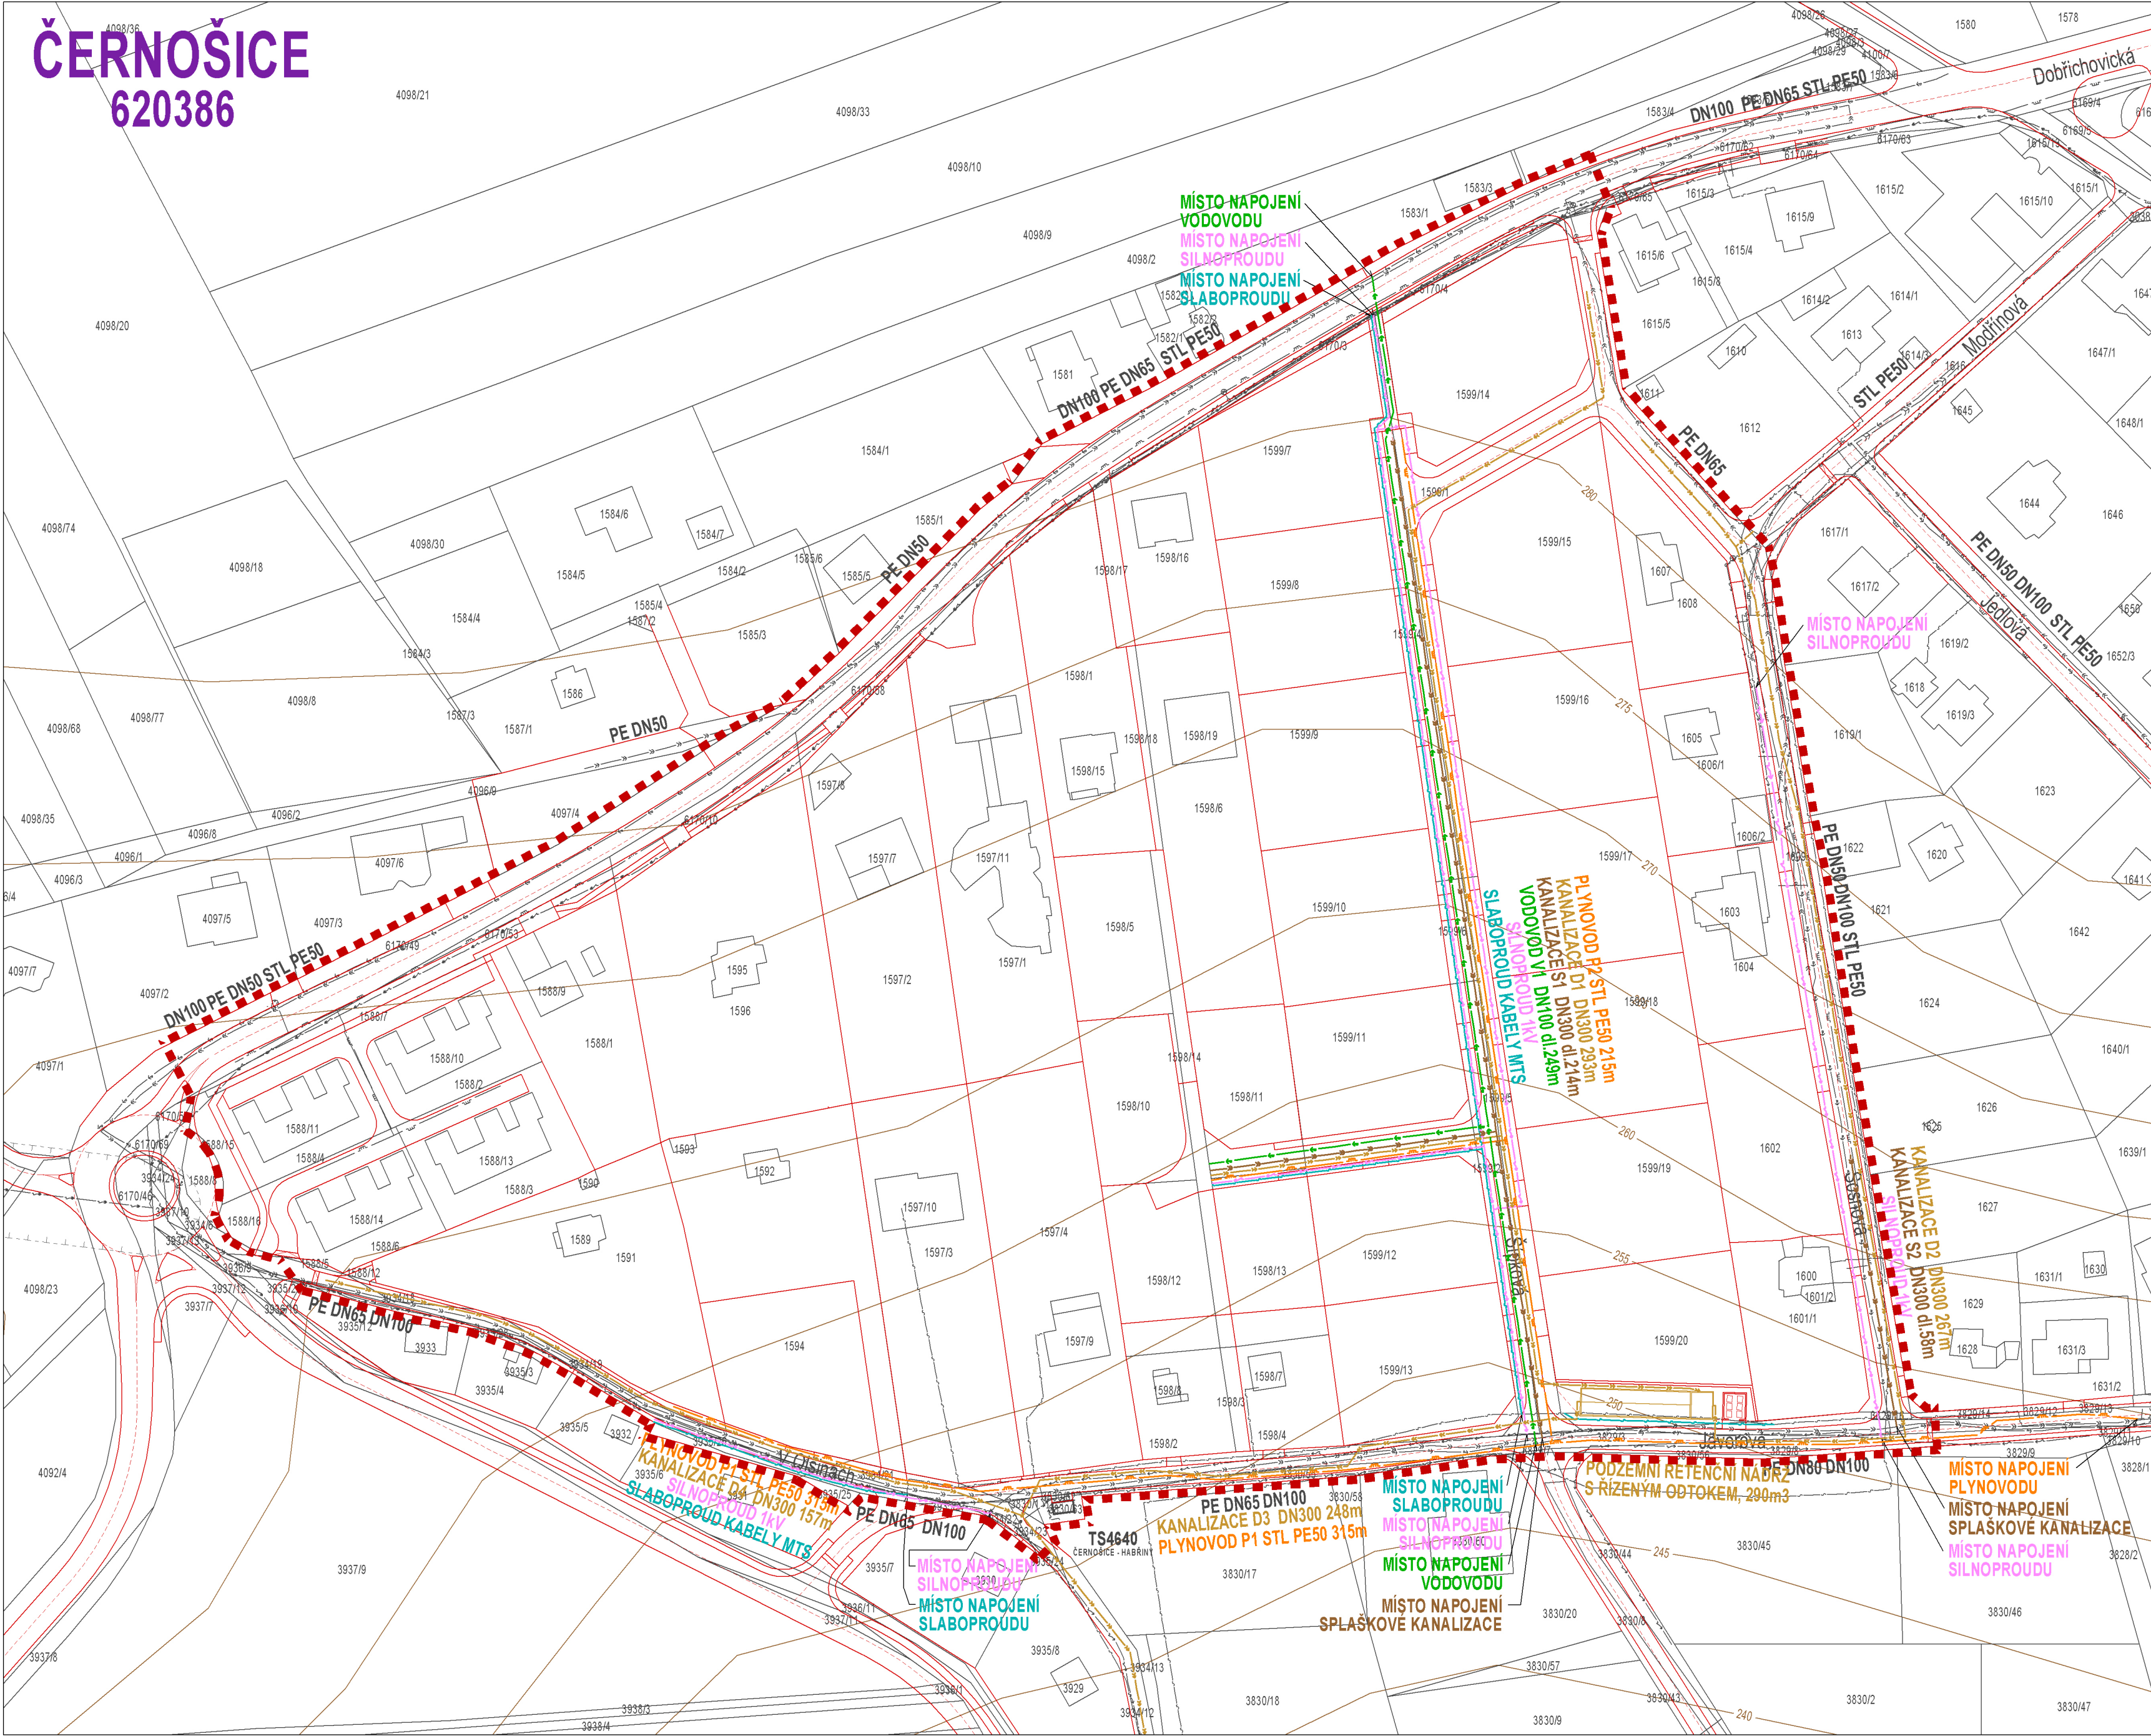

LEGENDA

DN100

DN100

VODOVOD

DN300

DN300

KANALIZACE SPLAŠKOVÁ

DN300

DN300

KANALIZACE DEŠŤOVÁ

STL PE50

STL PE50

PLYNOVOD STL

TS4640

TRAFOSTANICE

KABELOVÉ VEDENÍ VN

KABELOVÉ VEDENÍ NN

SDĚLOVACÍ KABELY

1. ZMĚNA REGULAČNÍHO PLÁNU PRO LOKALITU "JAVOROVÁ" V K.Ú. ČERNOŠICE

Schvalující orgán	Zastupitelstvo města Černošice
Datum schválení:	
Číslo usnesení:	
Jméno oprávněné osoby:	
Podpis:	Otisk úředního razítka:
Pořizovatel:	Městský úřad Černošice, odbor územního plánování a stavebního řádu, Riegrova 1209, 252 28 Černošice
Jméno oprávněné úřední osoby:	Ing. Helena Ušiaková
Podpis:	Otisk úředního razítka:
Projektant:	Ing. arch. Jaromír Myška, ČKA 02 788 UNITED ARCHITECT STUDIO, s.r.o. Pod Vrstevnicí 494/8, 14000 Praha 4
Podpis:	Otisk úředního razítka:

generální projektant:

UAS s.r.o.

UNITED ARCHITECT STUDIO

Pod Vrstevnicí 494/8, Praha 4

Tel. 0241440885

Fax 0241440837

Email: uas@atelieruas.cz

vypracoval:

David Schneider

vedoucí úkolu:

Ing. arch. Jaromír Myška

datum:

06/2019

zakázkové číslo:

15-12-0817

výškový a souřadnicový systém:

Balt p.v., S-JTSK

stupeň dokumentace:

název výkresu:

VÝKRES TECHNICKÉ INFRASTRUKTURY

formát:

6 A4

mřítko:

1 : 1000

číslo paré:

číslo výkresu:

03