

OPERAČNÍ PROGRAM
TECHNICKÁ POMOČ




EVROPSKÁ UNIE
EVROPSKÝ FOND PRO REGIONÁLNÍ ROZVOJ
INVESTICE DO VAŠÍ BUDOUCNOSTI



MINISTERSTVO
PRO MÍSTNÍ
ROZVOJ ČR

HL.M.PRAHA
K.Ú.RADOTÍN
738620

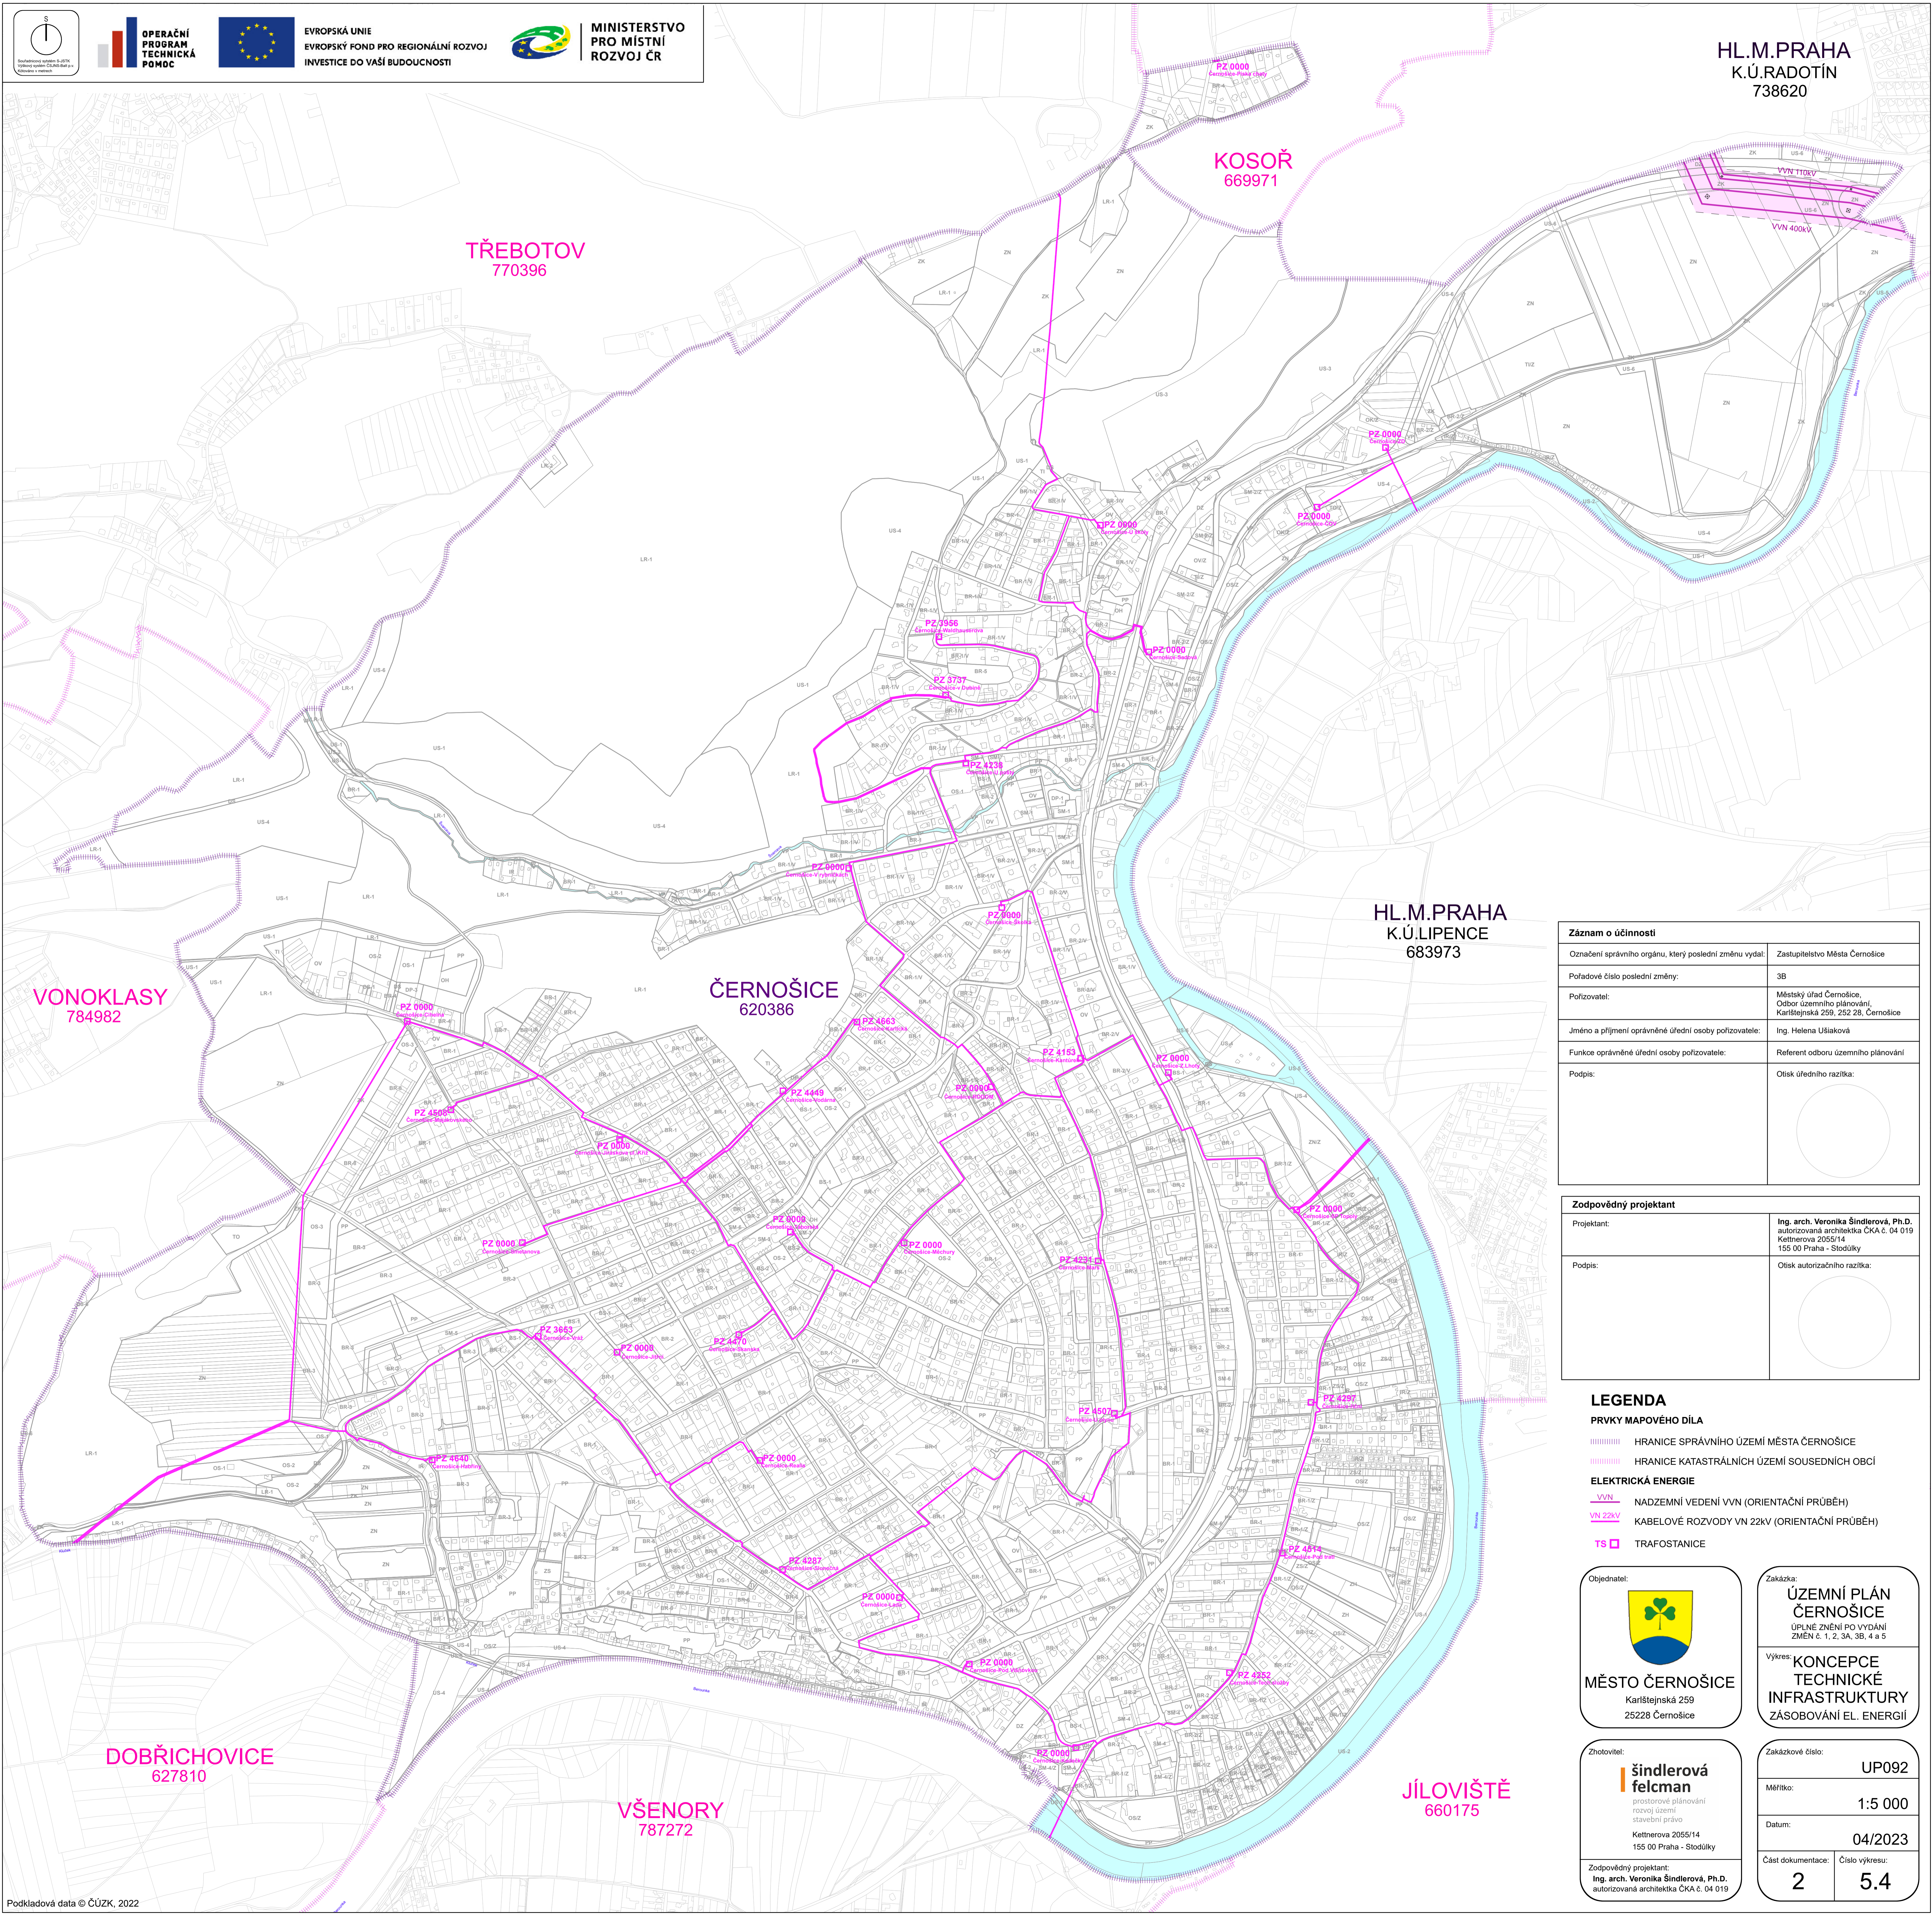

HL.M.PRAHA
K.Ú.LIPENCE
683973

Záznam o účinnosti	
Označení správního orgánu, který poslední změnu vydal:	Zastupitelstvo Města Černošice
Pořadové číslo poslední změny:	3B
Pořizovatel:	Městský úřad Černošice, Otdor územního plánování, Karlštejská 259, 252 28, Černošice
Jméno a příjmení oprávněné úřední osoby pořizovatele:	Ing. Helena Ušáková
Funkce oprávněné úřední osoby pořizovatele:	Referent odboru územního plánování
Podpis:	Otisk úředního razítka:

Zodpovědný projektant	
Projektant:	Ing. arch. Veronika Šindlerová, Ph.D. autORIZOVANÁ ARCHITECTKA ČKA č. 04 019 Kettnerova 2055/14 155 00 Praha - Stodůlky
Podpis:	Otisk autorizačního razítka:

LEGENDA

- PRVKY MAPOVÉHO DILA**
- HRANICE SPRÁVNÍHO ÚZEMÍ MĚSTA ČERNOŠICE
 - HRANICE KATASTRÁLNÍCH ÚZEMÍ SOUSEDNÍCH OBČÍ
- ELEKTRICKÁ ENERGIE**
- VVN NADZEMNÍ VEDENÍ VVN (ORIENTAČNÍ PRŮBĚH)
 - VN 22kV KABELOVÉ ROZVODY VN 22kV (ORIENTAČNÍ PRŮBĚH)
 - TS TRAFOSTANICE

Objednatel:

MĚSTO ČERNOŠICE
Karlštejská 259
25228 Černošice

Zakázka:

ÚZEMNÍ PLÁN ČERNOŠICE
ÚPLNÉ ZMĚNĚNÍ PO VYDÁNÍ
ZMĚN č. 1, 2, 3A, 3B, 4 a 5

Výkres: **KONCEPCE TECHNICKÉ INFRASTRUKTURY ZÁSOBOVÁNÍ EL. ENERGIÍ**

Zhotovitel:

šindlerová felcman
prostorové plánování
rozvoje území
stavební právo
Kettnerova 2055/14
155 00 Praha - Stodůlky

Zodpovědný projektant:
Ing. arch. Veronika Šindlerová, Ph.D.
autORIZOVANÁ ARCHITECTKA ČKA č. 04 019

Zakázkové číslo: **UP092**

Měřítko: **1:5 000**

Datum: **04/2023**

Část dokumentace: **2** Číslo výkresu: **5.4**