


Záznam o účinnosti	
Označení správního orgánu, který poslední změnu vydal:	Zastupitelstvo Města Černošice
Pořadové číslo poslední změny:	6A
Datum nabylí účinnosti poslední změny:	XX. 11. 2023
Pořizovatel:	Městský úřad Černošice, Odbor územního plánování, Karlostejná 259, 252 28, Černošice
Jméno a příjmení oprávněné úřední osoby pořizovatele:	Ing. arch. Klára Zvěřevová
Funkce oprávněné úřední osoby pořizovatele:	Vedoucí Odboru územního plánování
Podpis:	Oteisk úředního razítka:

Zodpovědný projektant	
Projektant:	Ing. arch. Veronika Šindlerová, Ph.D., autorizovaná architektka, ČKA č. 04 019, Keltnerova 2055/14, 155 00 Praha - Stodůlky
Podpis:	Oteisk autorizačního razítka:

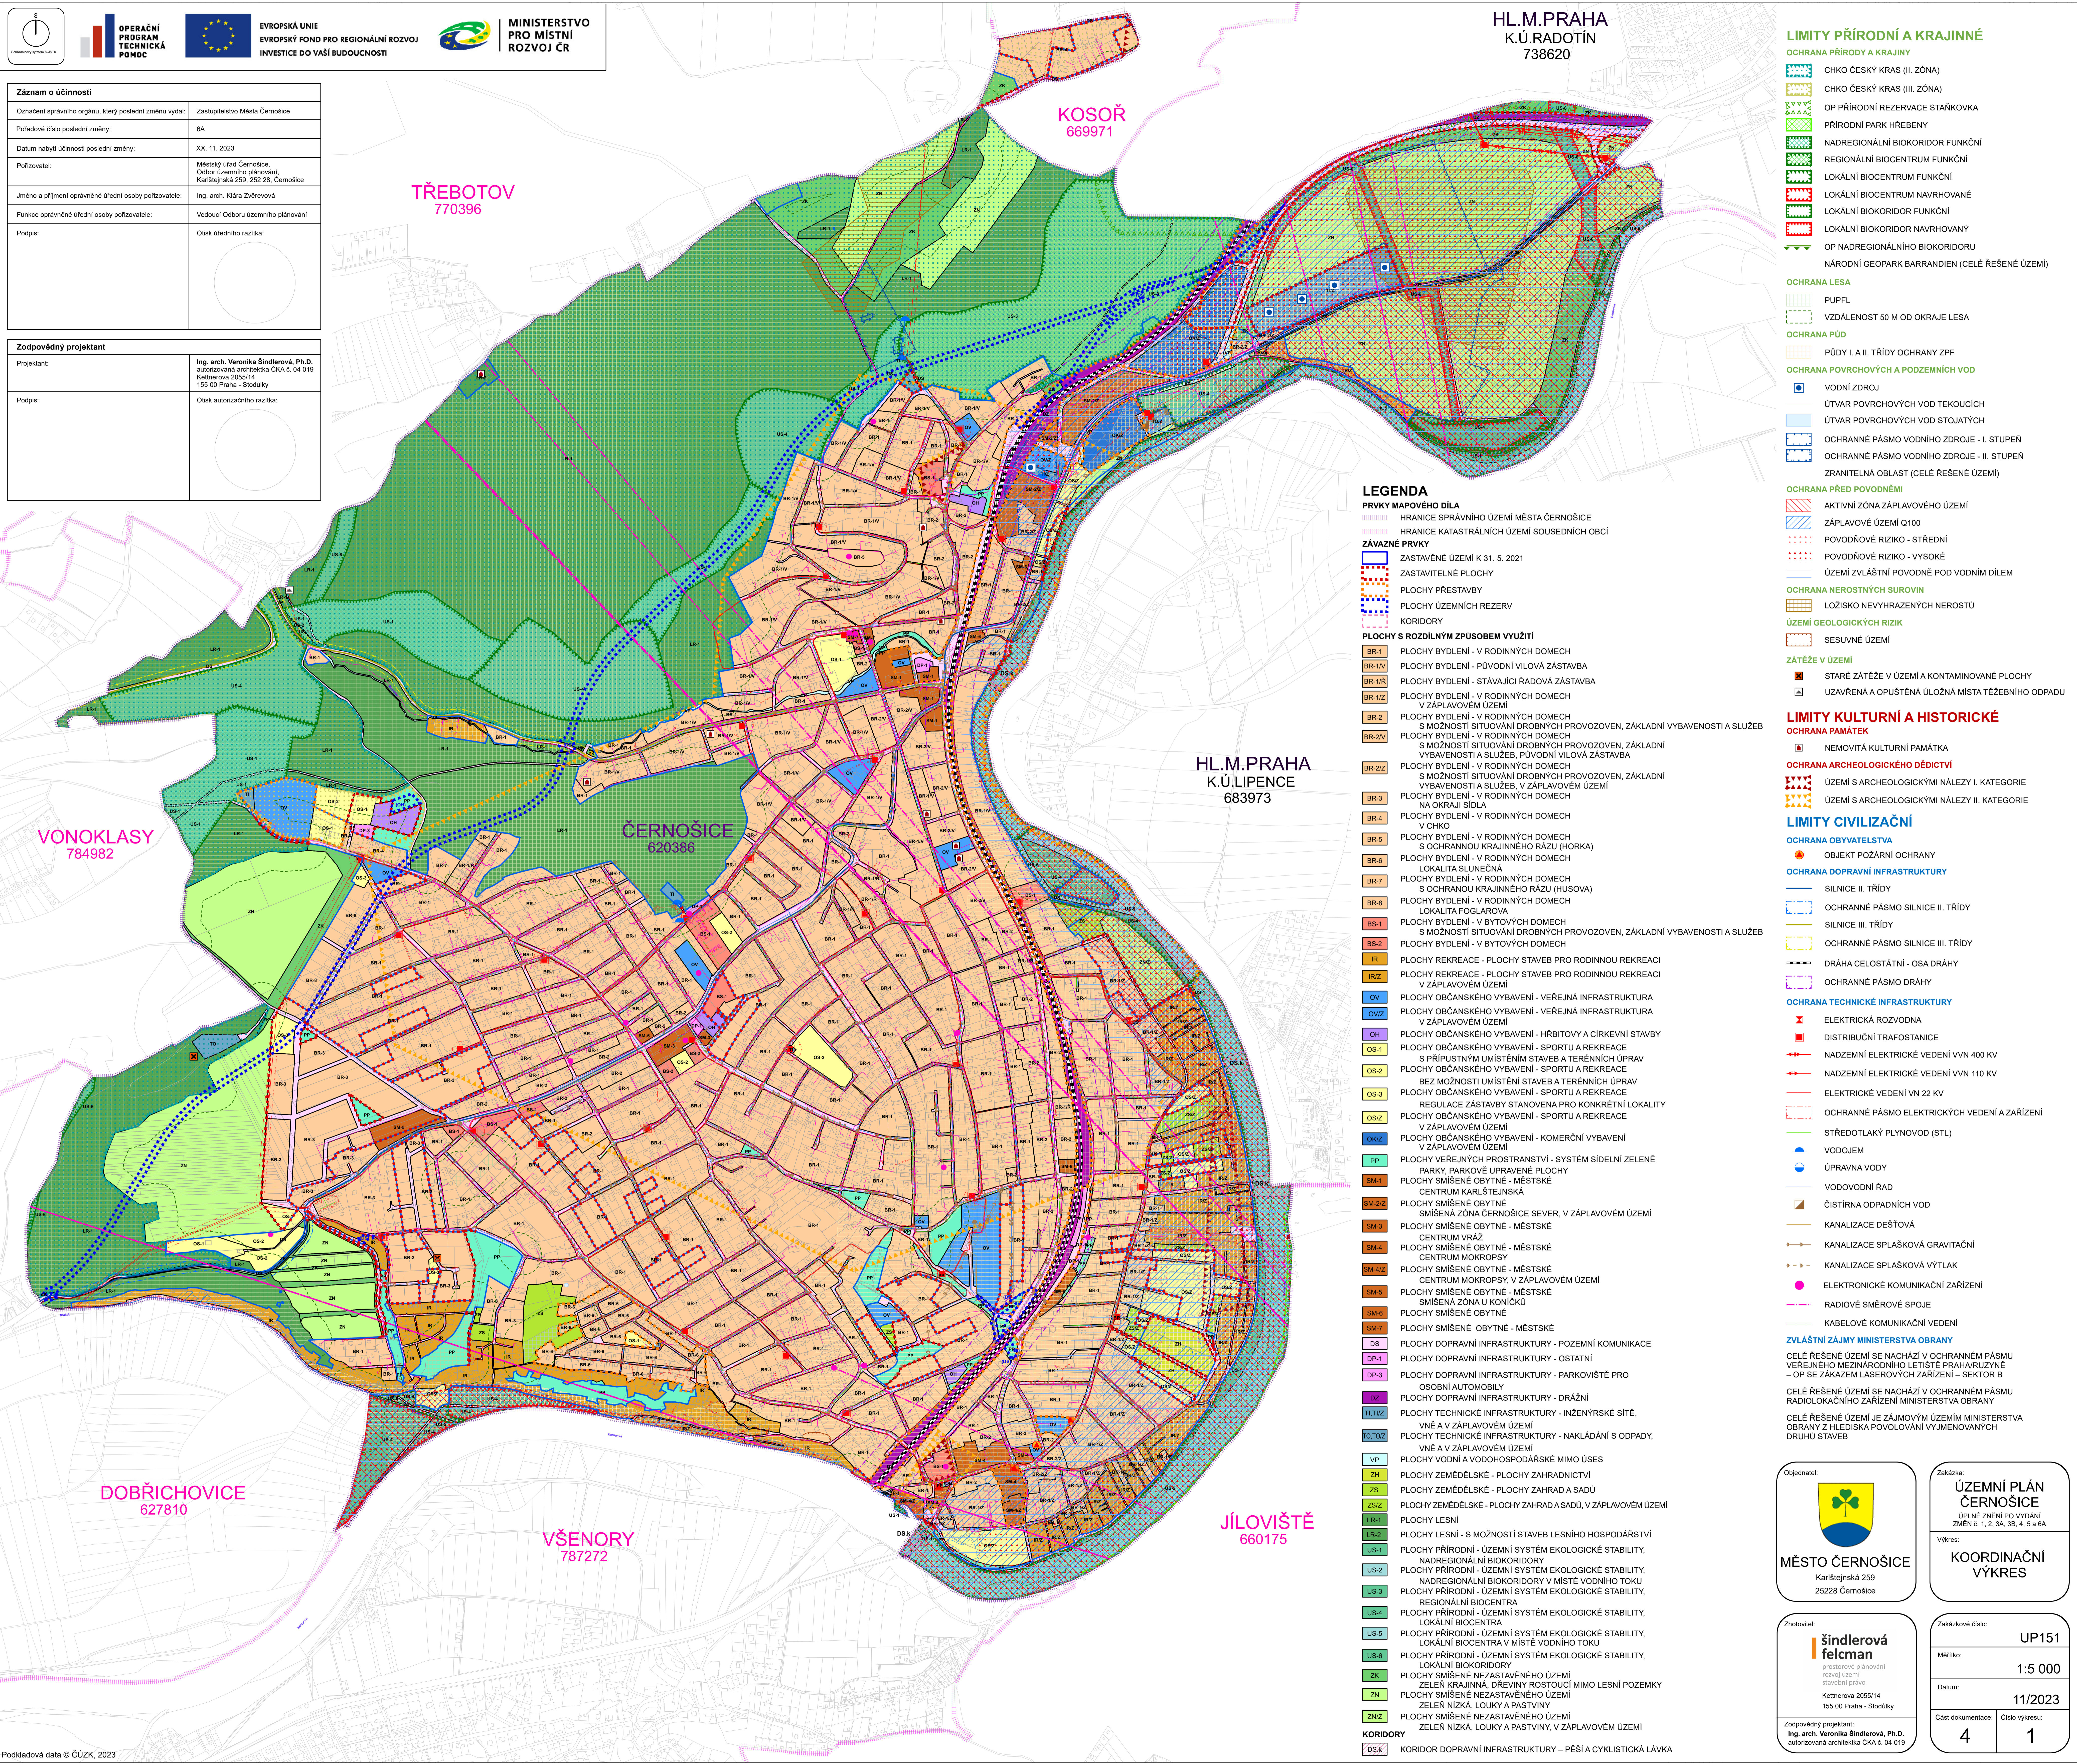

HL.M.PRAHA
K.Ú.RADOTÍN
738620

KOSOŘ
669971

TŘEBOTOV
770396

HL.M.PRAHA
K.Ú.LIPENEC
683973

VONOKLASY
784982

ČERNOŠICE
620386

DOBŘICHOVICE
627810

VŠENORY
787272

JÍLOVIŠTĚ
660175

- LIMITY PŘÍRODNÍ A KRAJINNÉ**
OCHRANA PŘÍRODY A KRAJINY
- CHKO ČESKÝ KRAS (II. ZÓNA)
 - CHKO ČESKÝ KRAS (III. ZÓNA)
 - OP PŘÍRODNÍ REZERVACE STAŇKOVKA
 - PŘÍRODNÍ PARK HŘEBENY
 - NADREGIONÁLNÍ BIOKORIDOR FUNKČNÍ
 - REGIONÁLNÍ BIOCENTRUM FUNKČNÍ
 - LOKÁLNÍ BIOCENTRUM FUNKČNÍ
 - LOKÁLNÍ BIOCENTRUM NAVRHÁVANÉ
 - LOKÁLNÍ BIOKORIDOR FUNKČNÍ
 - LOKÁLNÍ BIOKORIDOR NAVRHÁVANÝ
 - OP NADREGIONÁLNÍHO BIOKORIDORU
 - NÁRODNÍ GEOPARK BARRANDIIN (CELÉ ŘEŠENÉ ÚZEMÍ)

- OCHRANA LESA**
- PUPFL
 - VZDÁLENOST 50 M OD OKRAJE LESA
- OCHRANA PŮD**
- PŮDY I. A II. TŘÍDY OCHRANY ZPF
- OCHRANA POVRCHOVÝCH A PODZEMNÍCH VOD**
- VODNÍ ZDROJ
 - ÚTVAR POVRCHOVÝCH VOD TEKOUČÍCH
 - ÚTVAR POVRCHOVÝCH VOD STOJATÝCH
 - OCHRANNÉ PÁSMO VODNÍHO ZDROJE - I. STUPĚŇ
 - OCHRANNÉ PÁSMO VODNÍHO ZDROJE - II. STUPĚŇ
 - ZRANITELNÁ OBLAST (CELÉ ŘEŠENÉ ÚZEMÍ)

- OCHRANA PŘED POVODNĚMÍ**
- AKTIVNÍ ZÓNA ZÁPLAVOVÉHO ÚZEMÍ
 - ZÁPLAVOVÉ ÚZEMÍ Q100
 - POVODŇOVÉ RIZIKO - STŘEDNÍ
 - POVODŇOVÉ RIZIKO - VYSOKÉ
 - ÚZEMÍ ZVLÁŠTNÍ POVODŇE POD VODNÍM DÍLEM
- OCHRANA NEROSTNÝCH SUROVIN**
- LOŽISKO NEVYHRAZENÝCH NEROSTŮ
- ÚZEMÍ GEOLOGICKÝCH RIZIK**
- SESUVNÉ ÚZEMÍ

- ZÁTĚŽE V ÚZEMÍ**
- STARÉ ZÁTĚŽE V ÚZEMÍ A KONTAMINOVANÉ PLOCHY
 - UVAŽOVANÁ A OPUŠTĚNÁ LOŽNIŠTĚ TĚŽEBNÍHO ODPADU

- LIMITY KULTURNÍ A HISTORICKÉ**
OCHRANA PAMÁTEK
- NEMOVITÁ KULTURNÍ PAMÁTKA
- OCHRANA ARCHEOLOGICKÉHO DĚDICTVÍ**
- ÚZEMÍ S ARCHEOLOGICKÝMI NÁLEZY I. KATEGORIE
 - ÚZEMÍ S ARCHEOLOGICKÝMI NÁLEZY II. KATEGORIE

- LIMITY CIVILIZAČNÍ**
OCHRANA OBYVATELSTVA
- OBJEKT POŽÁRNÍ OCHRANY
- OCHRANA DOPRAVNÍ INFRASTRUKTURY**
- SILNICE II. TŘÍDY
 - OCHRANNÉ PÁSMO SILNICE II. TŘÍDY
 - SILNICE III. TŘÍDY
 - OCHRANNÉ PÁSMO SILNICE III. TŘÍDY
 - DRÁHA CELOSTÁTNÍ - OSA DRÁHY
 - OCHRANNÉ PÁSMO DRÁHY

- OCHRANA TECHNICKÉ INFRASTRUKTURY**
- ELEKTRICKÁ ROZVODNA
 - DISTRIBUČNÍ TRAFOSTANICE
 - NADZEMNÍ ELEKTRICKÉ VEDENÍ VVN 400 kV
 - NADZEMNÍ ELEKTRICKÉ VEDENÍ VVN 110 kV
 - ELEKTRICKÉ VEDENÍ VN 22 kV
 - OCHRANNÉ PÁSMO ELEKTRICKÝCH VEDENÍ A ZAŘÍZENÍ
 - STŘEDOTLAKÝ PLYNOVOD (STL)
 - VODOJEM
 - ÚPRAVNA VODY
 - VODOVODNÍ ŘÁD
 - ČISTÍRNA ODPADNÍCH VOD
 - KANALIZACE DEŠŤOVÁ
 - KANALIZACE SPLAŠKOVÁ GRAVITAČNÍ
 - KANALIZACE SPLAŠKOVÁ VÝTLAČNÁ
 - ELEKTRONICKÉ KOMUNIKAČNÍ ZAŘÍZENÍ
 - RADIOVÉ SMĚROVÉ SPOJE
 - KABELOVÉ KOMUNIKAČNÍ VEDENÍ

ZVLÁŠTNÍ ZÁJMY MINISTERSTVA OBRANY

CELÉ ŘEŠENÉ ÚZEMÍ SE NACHÁZÍ V OCHRANNÉM PÁSMU VEŘEJNÉHO MEZINÁRODNÍHO LETIŠTĚ PRAHA-RUZyně - OP SE ZÁKAZEM LASEROVÝCH ZAŘÍZENÍ - SEKTOR B

CELÉ ŘEŠENÉ ÚZEMÍ SE NACHÁZÍ V OCHRANNÉM PÁSMU RADIOLOKAČNÍHO ZAŘÍZENÍ MINISTERSTVA OBRANY

CELÉ ŘEŠENÉ ÚZEMÍ JE ZÁJMOVÝM ÚZEMÍM MINISTERSTVA OBRANY Z HLEDISKA POVOLOVANÝCH VYJEMOVANÝCH DRUHŮ STAVEB

Ojednatel:



MĚSTO ČERNOŠICE
Karlostejná 259
25228 Černošice

Zakázka:

ÚZEMNÍ PLÁN ČERNOŠICE
ÚPLNÉ ZNĚNÍ PO VYDÁNÍ
ZMĚN ě. 1, 2, 3A, 3B, 4, 5 a 6A

Výkres:

KOORDINAČNÍ VÝKRES

Zhotovitel:



šindlerová felcman
průmyslová plánování
rozvoj území
stavění prvků
Keltnerova 2055/14
155 00 Praha - Stodůlky

Zodpovědný projektant:
Ing. arch. Veronika Šindlerová, Ph.D.,
autORIZOVANÁ ARCHITECTKA ČKA č. 04 019

Zakázkové číslo:

UP151

Mřítko:

1:5 000

Datum:

11/2023

Část dokumentace: 4

Číslo výkresu: 1