


Územní plán Černošice

Změna č. 7
Koordinační výkres

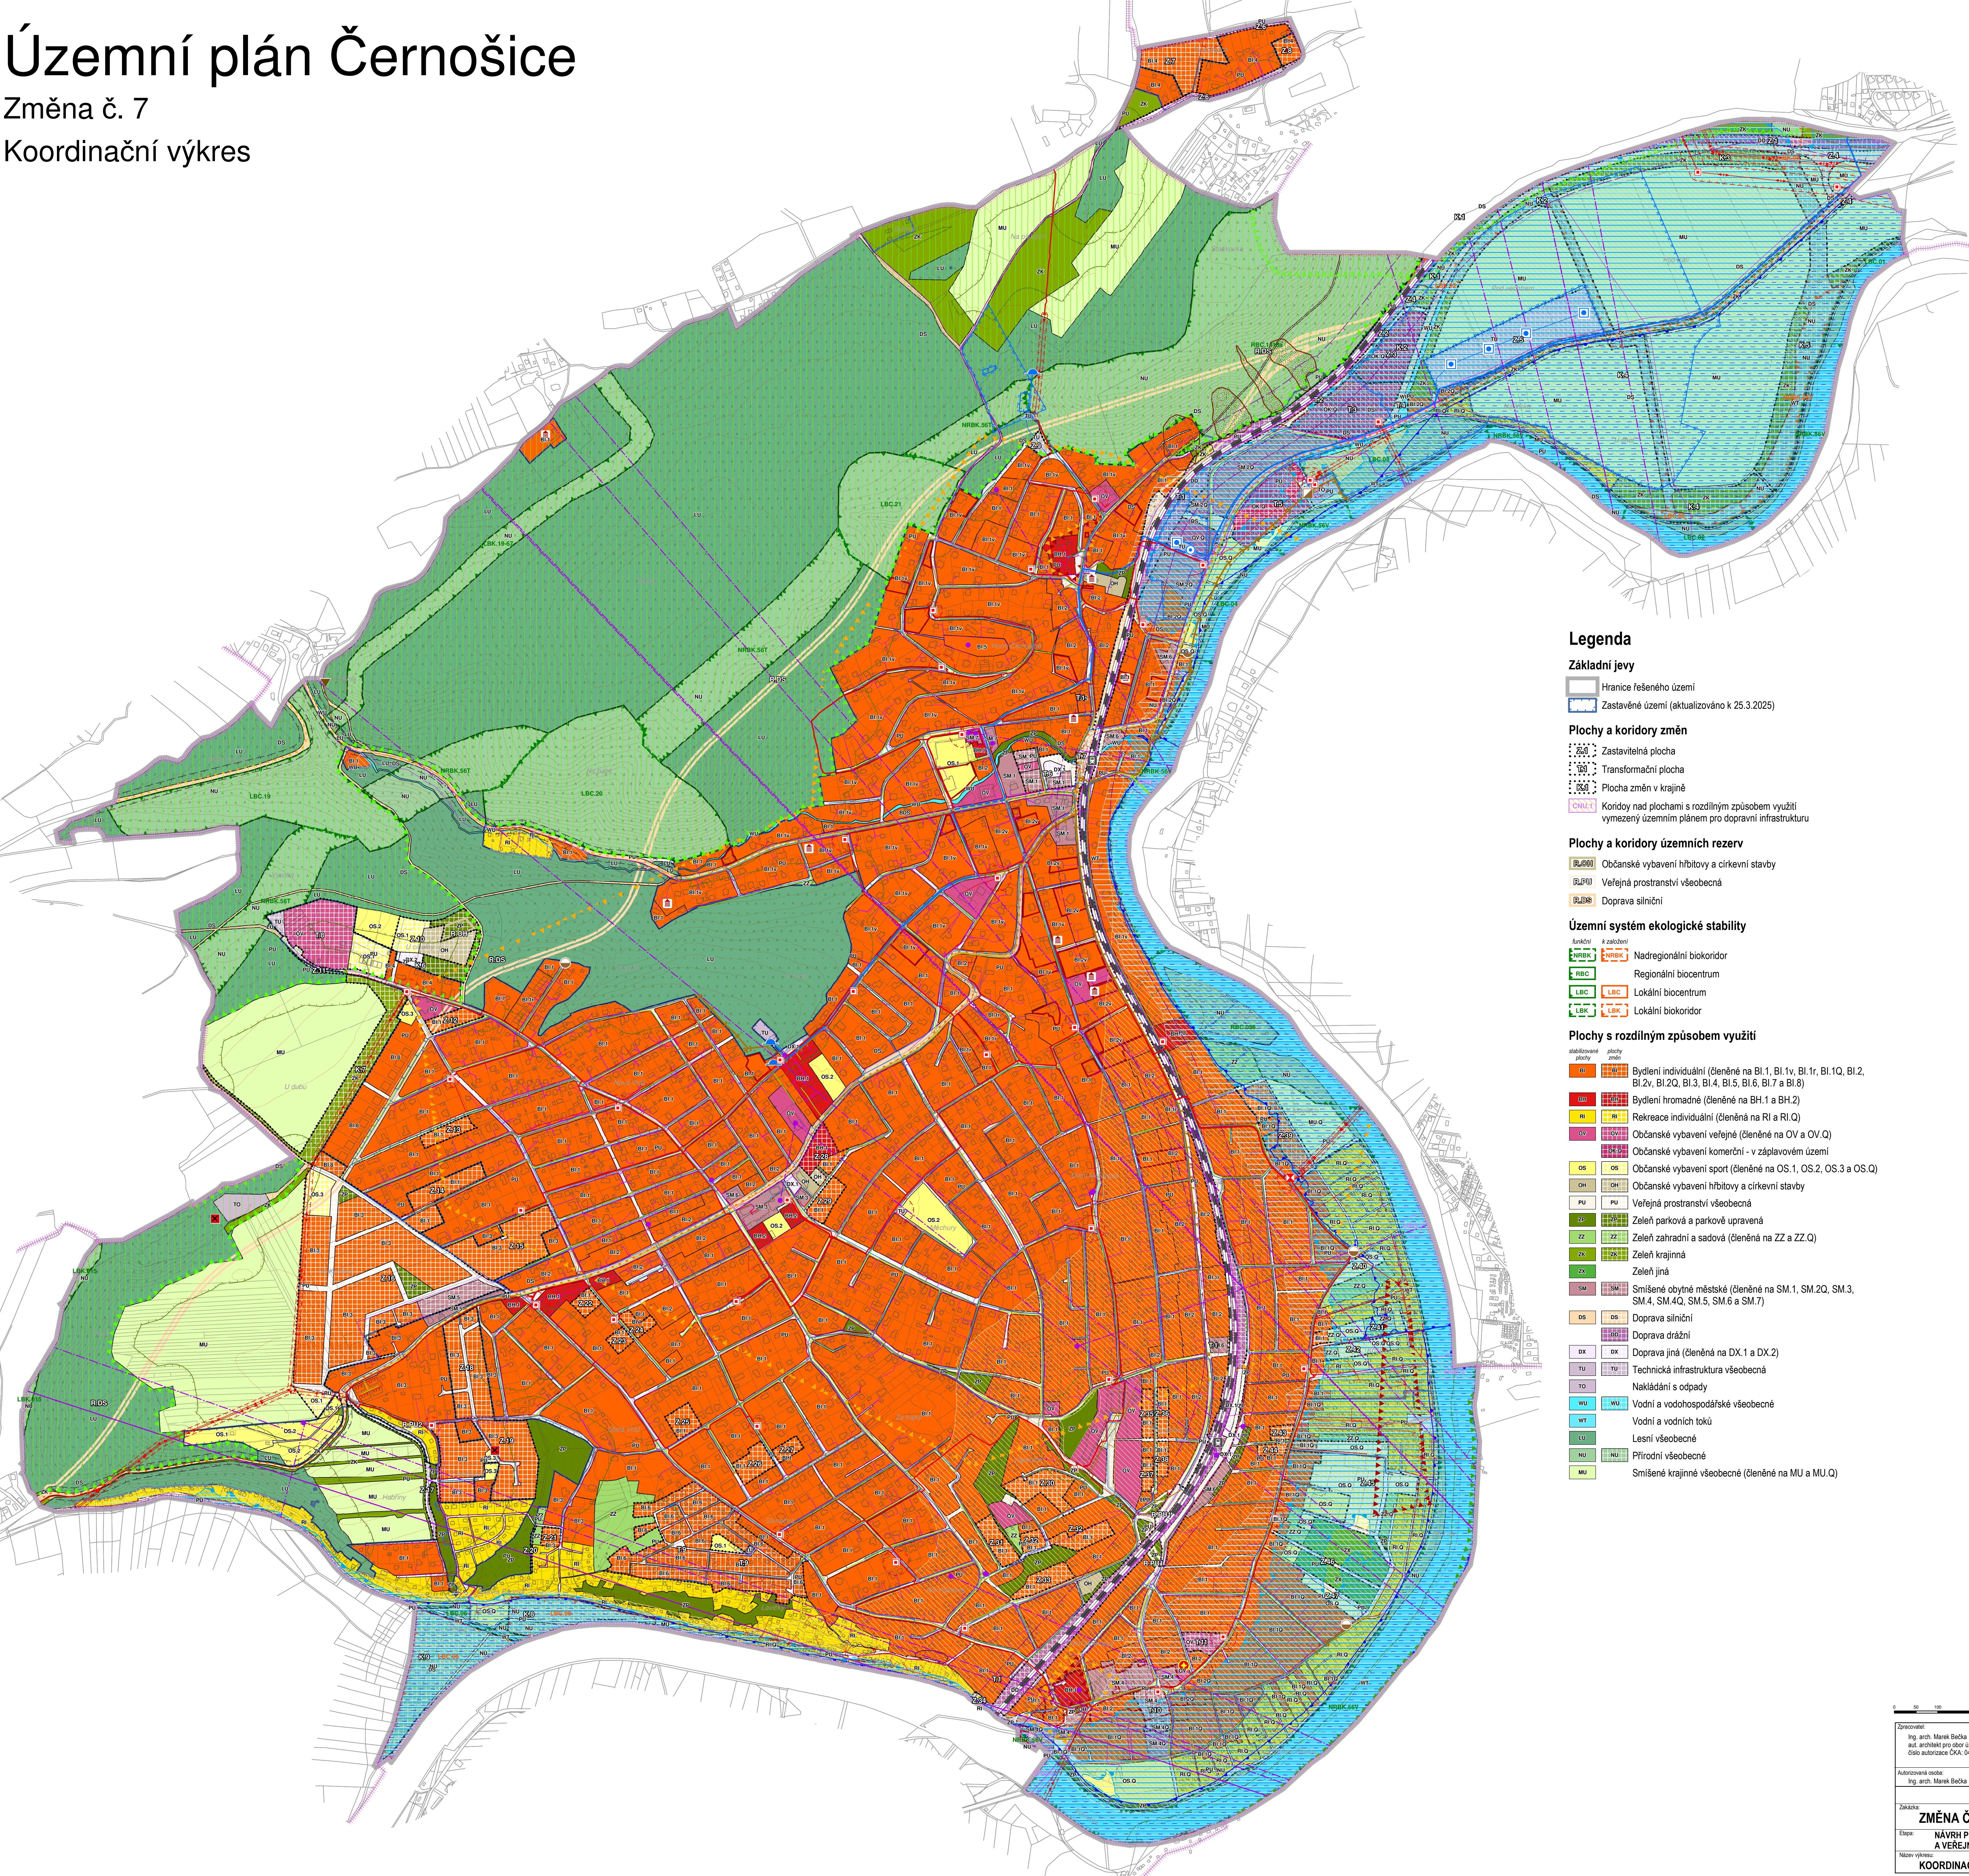

- Limity přírodní a krajinné**
- Ochrana přírody a krajiny**
- CHKO Český kras
 - CHKO Český kras - II. zóna
 - OP Přírodní rezervace Staňkovka
 - Přírodní park Hřebený
- Ochrana lesa a půd**
- Pozemek určený k plnění funkcí lesa
 - Vzdálenost 50m od okraje lesa
 - Půdy I. a II. třídy ochrany ZPF
- Ochrana povrchových a podzemních vod**
- Vodní zdroj
 - Ochranné pásmo vodního zdroje - I. stupeň
 - Ochranné pásmo vodního zdroje - II. stupeň
- Ochrana před povodněmi**
- Aktivní zóna záplavového území
 - Území zvláštní povodně pod vodním dílem
 - Záplavové území Q100
- Geologická rizika a zátěže v území**
- Sesuvné území
 - Staré zátěže v území a kontaminované plochy
 - Uzávěřená a opuštěná úložná místa těžebního odpadu
- Limity kulturní a historické**
- Ochrana památek**
- Nemovitá kulturní památka
- Ochrana archeologického dědictví**
- Území s archeologickými nálezy I. kategorie
 - Území s archeologickými nálezy II. kategorie

Legenda

Základní jevy

- Hranice řešeného území
- Zastavěné území (aktualizováno k 25.3.2025)

Plochy a koridory změn

- Zastavitelná plocha
- Transformační plocha
- Plocha změn v krajině
- Koridor nad plochami s rozdílným způsobem využití vymezovaný územním plánem pro dopravní infrastrukturu

Plochy a koridory územních rezerv

- Občanské vybavení hřbitovy a církevní stavby
- Veřejná prostranství všeobecná
- Doprava silniční

Územní systém ekologické stability

- Nadregionální biokoridor
- Regionální biocentrum
- Lokální biocentrum
- Lokální biokoridor

Plochy s rozdílným způsobem využití

- Bydlení individuální (členěné na BI.1, BI.1v, BI.1r, BI.1Q, BI.2, BI.2v, BI.2Q, BI.3, BI.4, BI.5, BI.6, BI.7 a BI.8)
- Bydlení hromadné (členěné na BH.1 a BH.2)
- Rekreace individuální (členěná na RI a RI.Q)
- Občanské vybavení veřejné (členěné na OV a OV.Q)
- Občanské vybavení komerční - v záplavovém území
- Občanské vybavení sport (členěné na OS.1, OS.2, OS.3 a OS.Q)
- Občanské vybavení hřbitovy a církevní stavby
- Veřejná prostranství všeobecná
- Zeleň parková a parkově upravená
- Zeleň zahradní a sadová (členěná na ZZ a ZZ.Q)
- Zeleň krajinná
- Zeleň jiná
- Směšné obytné městské (členěné na SM.1, SM.2Q, SM.3, SM.4, SM.4Q, SM.5, SM.6 a SM.7)
- Doprava silniční
- Doprava drážní
- Doprava jiná (členěná na DX.1 a DX.2)
- Technická infrastruktura všeobecná
- Nakládání s odpady
- Vodní a vodo hospodářské všeobecné
- Vodní a vodních toků
- Lesní všeobecné
- Přírodní všeobecné
- Směšené krajinné všeobecné (členěné na MU a MU.Q)

Limity civilizační

Ochrana obyvatelstva

- Objekt požární ochrany

Ochrana dopravní infrastruktury

- Silnice II. třídy
- Silnice III. třídy
- Dráha celostátní - osa dráhy
- Ochranné pásmo silnice
- Ochranné pásmo dráhy

Ochrana technické infrastruktury

- Elektrická rozvodna
- Distribuční trafostanice
- Nadzemní elektrické vedení VVN 400 a 110 kV
- Nadzemní elektrické vedení VN 22 kV
- Podzemní elektrické vedení VN 22 kV
- Podzemní elektrické vedení NN
- Ochranné pásmo elektrických vedení a zařízení
- Středotlaký přívaděč plynu
- Středotlaký plynovod
- Úpravná vody
- Vodojem
- Vodovod řad páteří (DN 250)
- Vodovodní řad ostatní
- Čerpací stanice kanalizace
- Čistírna odpadních vod
- Kanalizace dešťová
- Kanalizace splašková páteří (DN 400+)
- Kanalizace splašková ostatní
- Elektronické komunikační zařízení
- Radiové směrové spoje
- Kabelové komunikační vedení

Zvláštní zájmy ministerstva obrany

Celé řešené území se nachází:
- v ochr. pásmu veřejného mezinárodního letiště Praha-Ruzyně,
- v ochr. pásmu se zákazem laserových zařízení - sektor B,
- v ochr. pásmu radiolokačního zařízení Ministerstva obrany.

Celé řešené území je zájmovým územím Ministerstva obrany z hlediska povolování výjimečných druhů staveb.

Další jevy

- Železniční zastávka
- Kulturně či historicky cenná stavba, místo

Celé řešené území leží:
- v Národním geoparku Barrandián,
- ve zranitelné oblasti.

0 100 200 300 400 500		soudrživý systém S-JTSK	
Zpracoval:	Připravil:	Zpracoval:	
Ing. arch. Marek Bečka	Městský úřad Černošice	Město Černošice	
aut. architekt pro obor územní plánování	Oddělení územního plánování	Karlašská 259	
Číslo autorizace ČKA 04502	252 28 Černošice	252 28 Černošice	
Autorizovaná osoba:	Oprávněná úřední osoba:	Úřední zastupitel:	
Ing. arch. Marek Bečka	Ing. arch. Klára Zvěřevá	Ing. Tomáš Hlaváček	
Zaškrtněte:		Číslo:	Datum:
ZMĚNA Č. 7 ÚP ČERNOŠICE		návrh	07-2025
Etapa:		Formát:	Číslo výkresu:
NÁVRH PRO SPOLEČNÉ JEDNÁNÍ		1050 x 850 mm	
A VEŘEJNÉ PROJEDNÁNÍ		Měřítko:	4.1
Název výkresu:		1:5 000	
KOORDINAČNÍ VÝKRES			