


Územní plán Černošice

Změna č. 8

Koordinační výkres

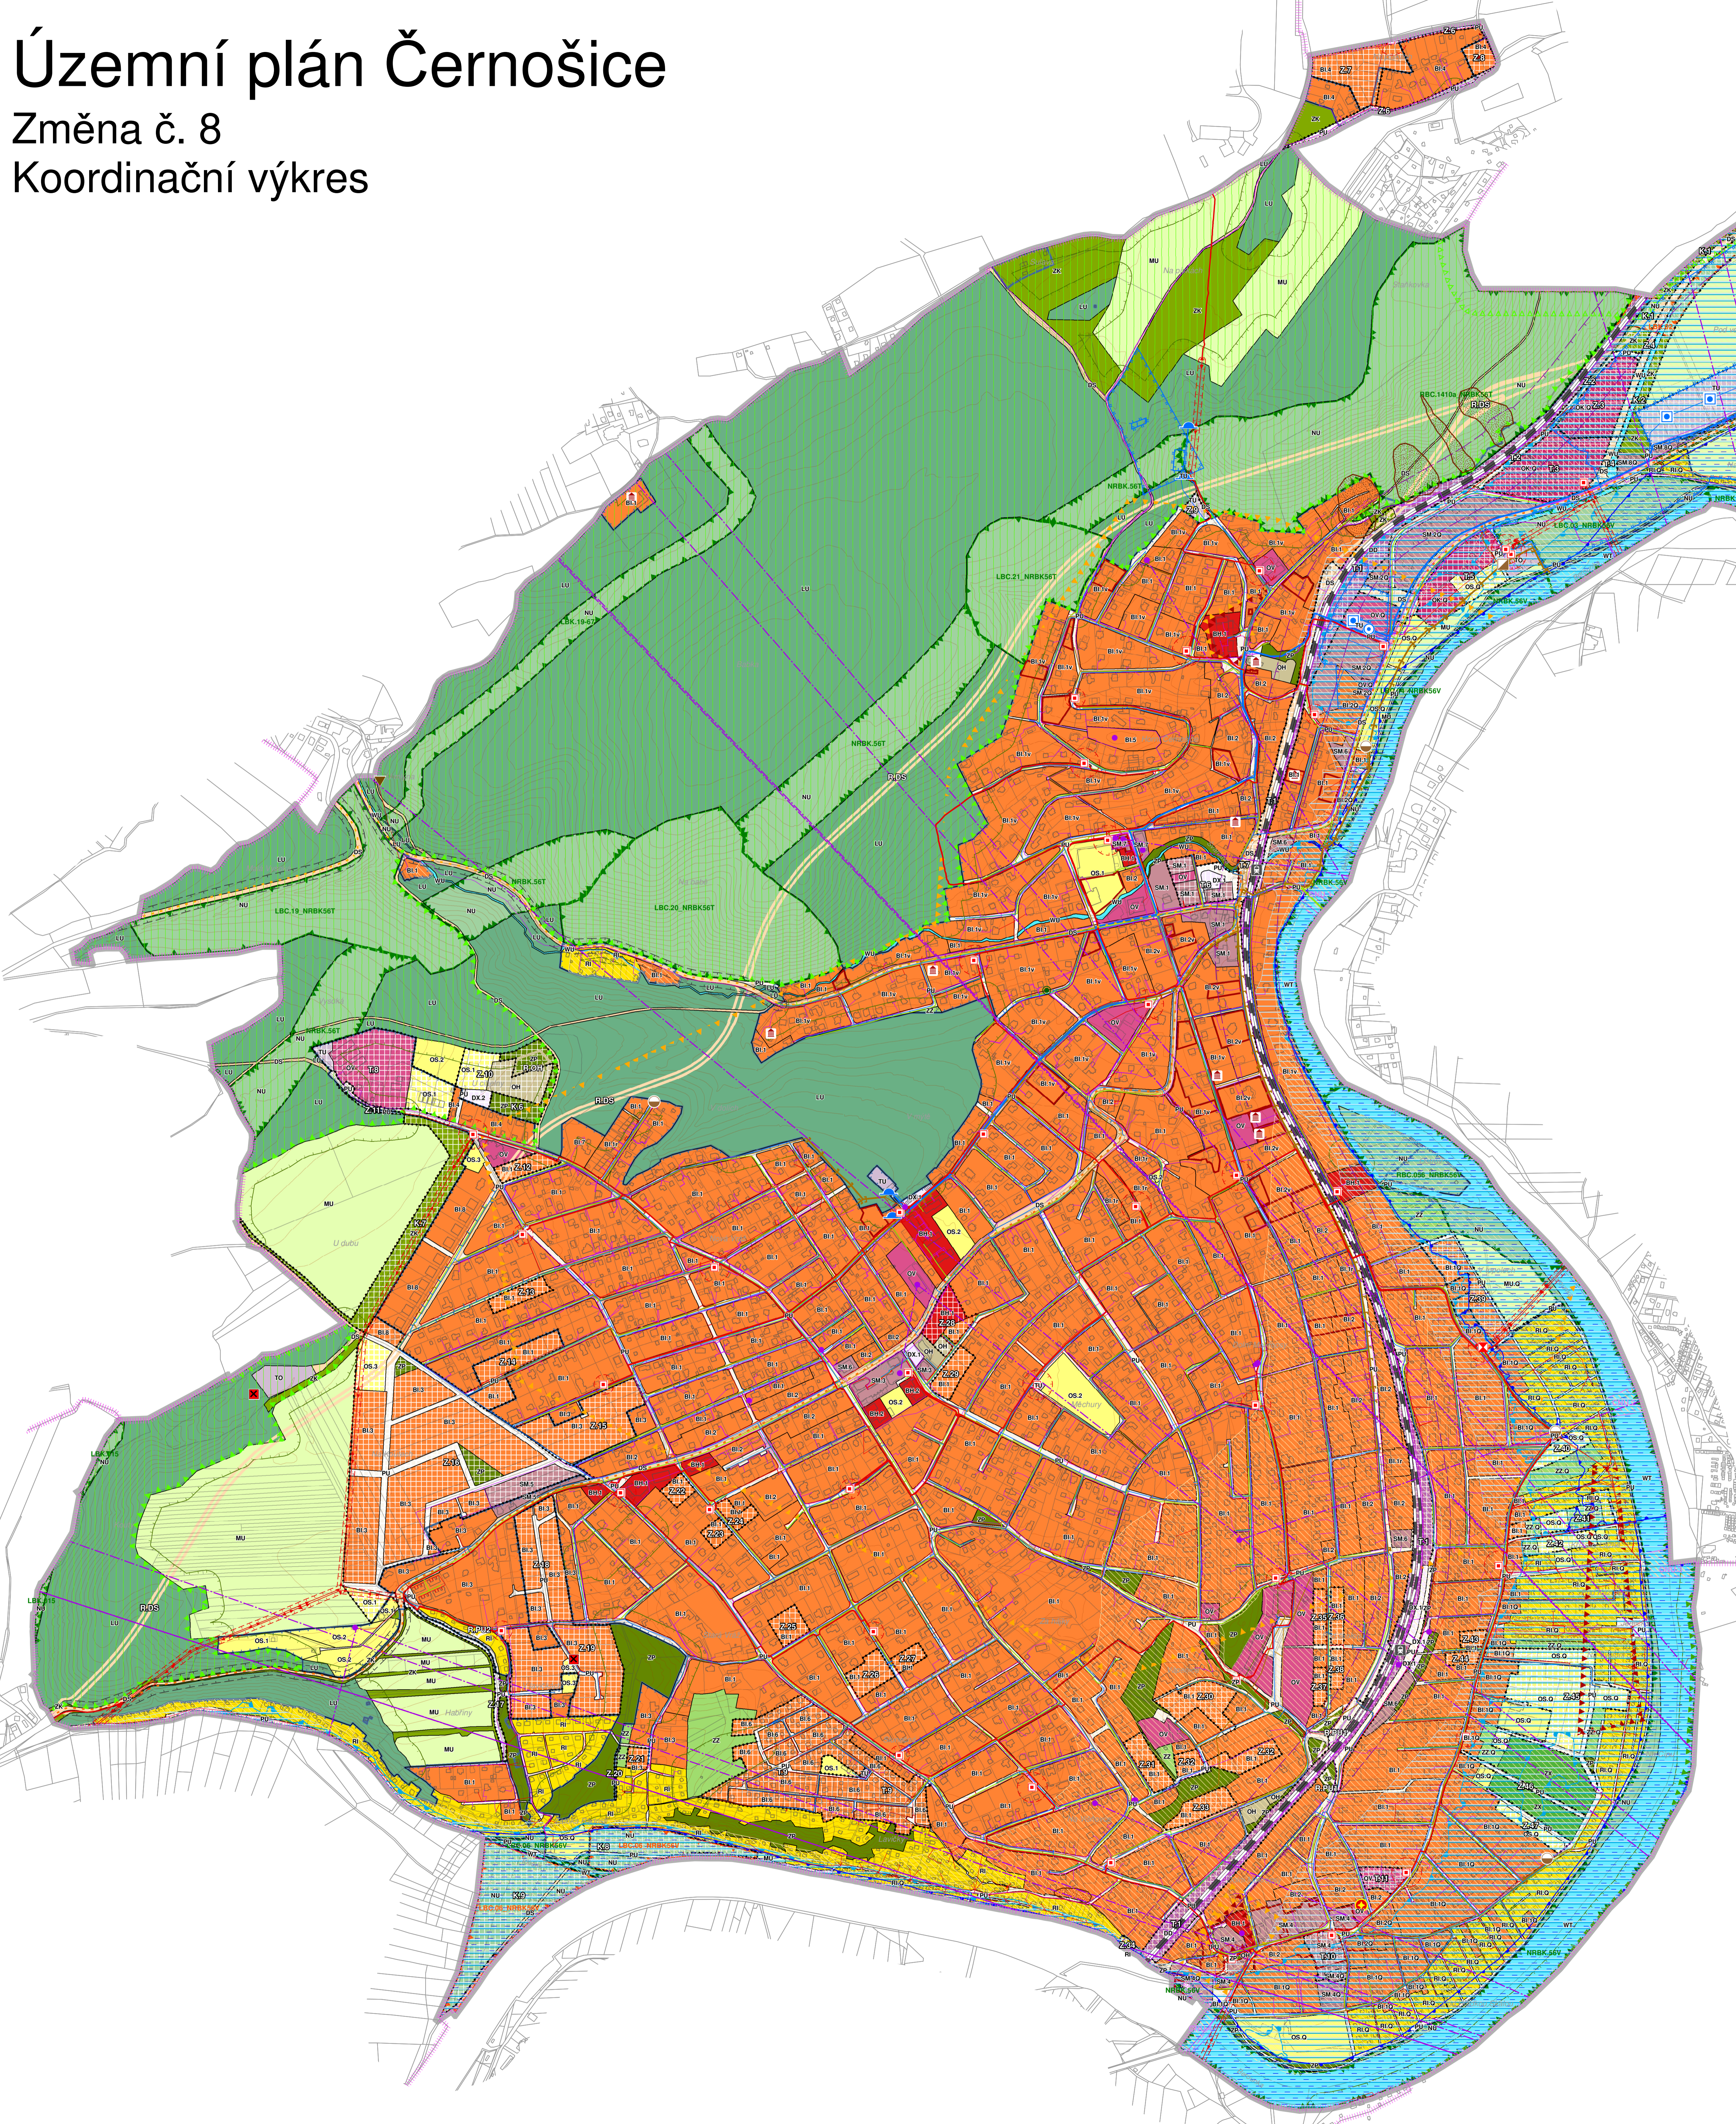

Legenda

Základní jevy

- Hranice řešeného území
- Zastavěné území (aktualizováno k 25.3.2025)

Plochy a koridory změn

- Zastavitelná plocha
- Transformační plocha
- Plocha změn v krajině
- Koridory nad plochami s rozdílným způsobem využití vymezeny územním plánem pro dopravní infrastrukturu

Plochy a koridory územních rezerv

- Občanské vybavení hřbitovy a církevní stavby
- Veřejná prostranství všeobecná
- Doprava silniční

Územní systém ekologické stability

- Nadregionální biokoridor
- Regionální biocentrum
- Lokální biocentrum
- Lokální biokoridor

Plochy s rozdílným způsobem využití

- Bydlení individuální (členěné na BI.1, BI.1v, BI.1r, BI.1Q, BI.2, BI.2v, BI.2Q, BI.3, BI.4, BI.5, BI.6, BI.7 a BI.8)
- Rekreace individuální (členěná na RI a RI.Q)
- Občanské vybavení veřejné (členěné na OV a OV.Q)
- Občanské vybavení komerční - v záplavovém území
- Občanské vybavení sport (členěné na OS.1, OS.2, OS.3 a OS.Q)
- Občanské vybavení hřbitovy a církevní stavby
- Veřejná prostranství všeobecná
- Zeleň parková a parkové upravená
- Zeleň zahradní a sadová (členěná na ZZ a ZZ.Q)
- Zeleň krajinná
- Zeleň jiná
- Směšné obytné městské (členěné na SM.1, SM.2Q, SM.3, SM.4, SM.4Q, SM.5, SM.6 a SM.7)
- Doprava silniční
- Doprava drážní
- Doprava jiná (členěná na DX.1 a DX.2)
- Technická infrastruktura všeobecná
- Nakládání s odpady
- Vodní a vodohospodářské všeobecné
- Vodní a vodních toků
- Lesní všeobecné
- Přírodní všeobecné
- Směšné krajinné všeobecné (členěné na MU a MU.Q)

Limity přírodní a krajinné

- Ochrana přírody a krajiny
- CHKO Český kras
- CHKO Český kras - II. zóna
- OP Přírodní rezervace Slaňkovka
- Přírodní park Hřebený
- Památný strom

Ochrana lesa a půd

- Pozemek určený k plnění funkcí lesa
- Vzdálenost 30m od okraje lesa
- Půdy I. a II. třídy ochrany ZPF

Ochrana povrchových a podzemních vod

- Vodní zdroj
- Ochranné pásmo vodního zdroje - I. stupeň
- Ochranné pásmo vodního zdroje - II. stupeň

Ochrana před povodněmi

- Aktivní zóna záplavového území
- Území zvláštní povodně pod vodním dílem
- Záplavové území Q100

Geologická rizika a zátěže v území

- Sesuvné území
- Staré zátěže v území a kontaminované plochy
- Uzavřená a opuštěná úložná místa těžebního odpadu

Limity kulturní a historické

Ochrana památek

- Nemovitá kulturní památka

Ochrana archeologického dědictví

- Území s archeologickými nálezmi I. kategorie
- Území s archeologickými nálezmi II. kategorie

Limity civilizační

Ochrana obyvatelstva

- Objekt požární ochrany

Ochrana dopravní infrastruktury

- Silnice II. třídy
- Silnice III. třídy
- Dráha celostátní - osa dráhy
- Ochranné pásmo silnice
- Ochranné pásmo dráhy

Ochrana technické infrastruktury

- Elektrická rozvodna
- Distribuční trafostanice
- Nadzemní elektrické vedení VVN 400 a 110 kV
- Nadzemní elektrické vedení VN 22 kV
- Podzemní elektrické vedení VN 22 kV
- Podzemní elektrické vedení NN
- Ochranné pásmo elektrických vedení a zařízení
- Středotlaký plynovod
- Středotlaký plynovod
- Úprava vody
- Vodojem
- Vodovod fad. páteň (DN 250)
- Vodovodní fad. ostatní
- Čerpací stanice kanalizace
- Čistírna odpadních vod
- Kanalizace dešťová
- Kanalizace splašková páteň (DN 400+)
- Kanalizace splašková ostatní
- Elektronické komunikační zařízení
- Radiové směrové spoje
- Kabelové komunikační vedení

Zvláštní zájmy ministerstva obrany

- Celé řešené území se nachází:
 - v ochr. pásmu veřejného mezinárodního letiště Praha-Ruzyně,
 - v ochr. pásmu se zákazem laserových zařízení - sektor B.
- Celé správní území obce je siluováno v ochranném pásmu radiolokačního zařízení Ministerstva obrany.
- Celé správní území je zájmovým územím Ministerstva obrany z hlediska povolování vyjmenovaných druhů staveb.

Další jevy

- Železniční zastávka
- Kulturně či historicky cenná stavba, místo
- Celé řešené území leží:
 - v Národním geoparku Barrandián,
 - ve zranitelné oblasti.

0 100 200 300 400 500 souřadnicový systém S-JTSK		
Zpracovatel: Ing. arch. Marek Bečka Aut. autorizace ČKA 04502	Příjemce: Městský úřad Černošice Odd. územního plánování Karlštejská 259 252 28 Černošice	Zadavatel: Město Černošice Karlštejská 259 252 28 Černošice
Autorizovaná osoba: Ing. arch. Marek Bečka	Opisovatelka území: cizoz. Ing. arch. Klára Zvěřevcová	Uzemní zastupitel: Ing. Tomáš Hlaváček
Základní údaje: ZMĚNA Č. 8 ÚP ČERNOŠICE NÁVRH PRO SPOLEČNÉ JEDNÁNÍ A VEŘEJNÉ PROJEDNÁNÍ KOORDINAČNÍ VÝKRES	Číslo: 06-2026	Datum: 06-2026
Formát: 1050 x 850 mm	Číslo výkresu: 4.1	Měřítko: 1:5 000