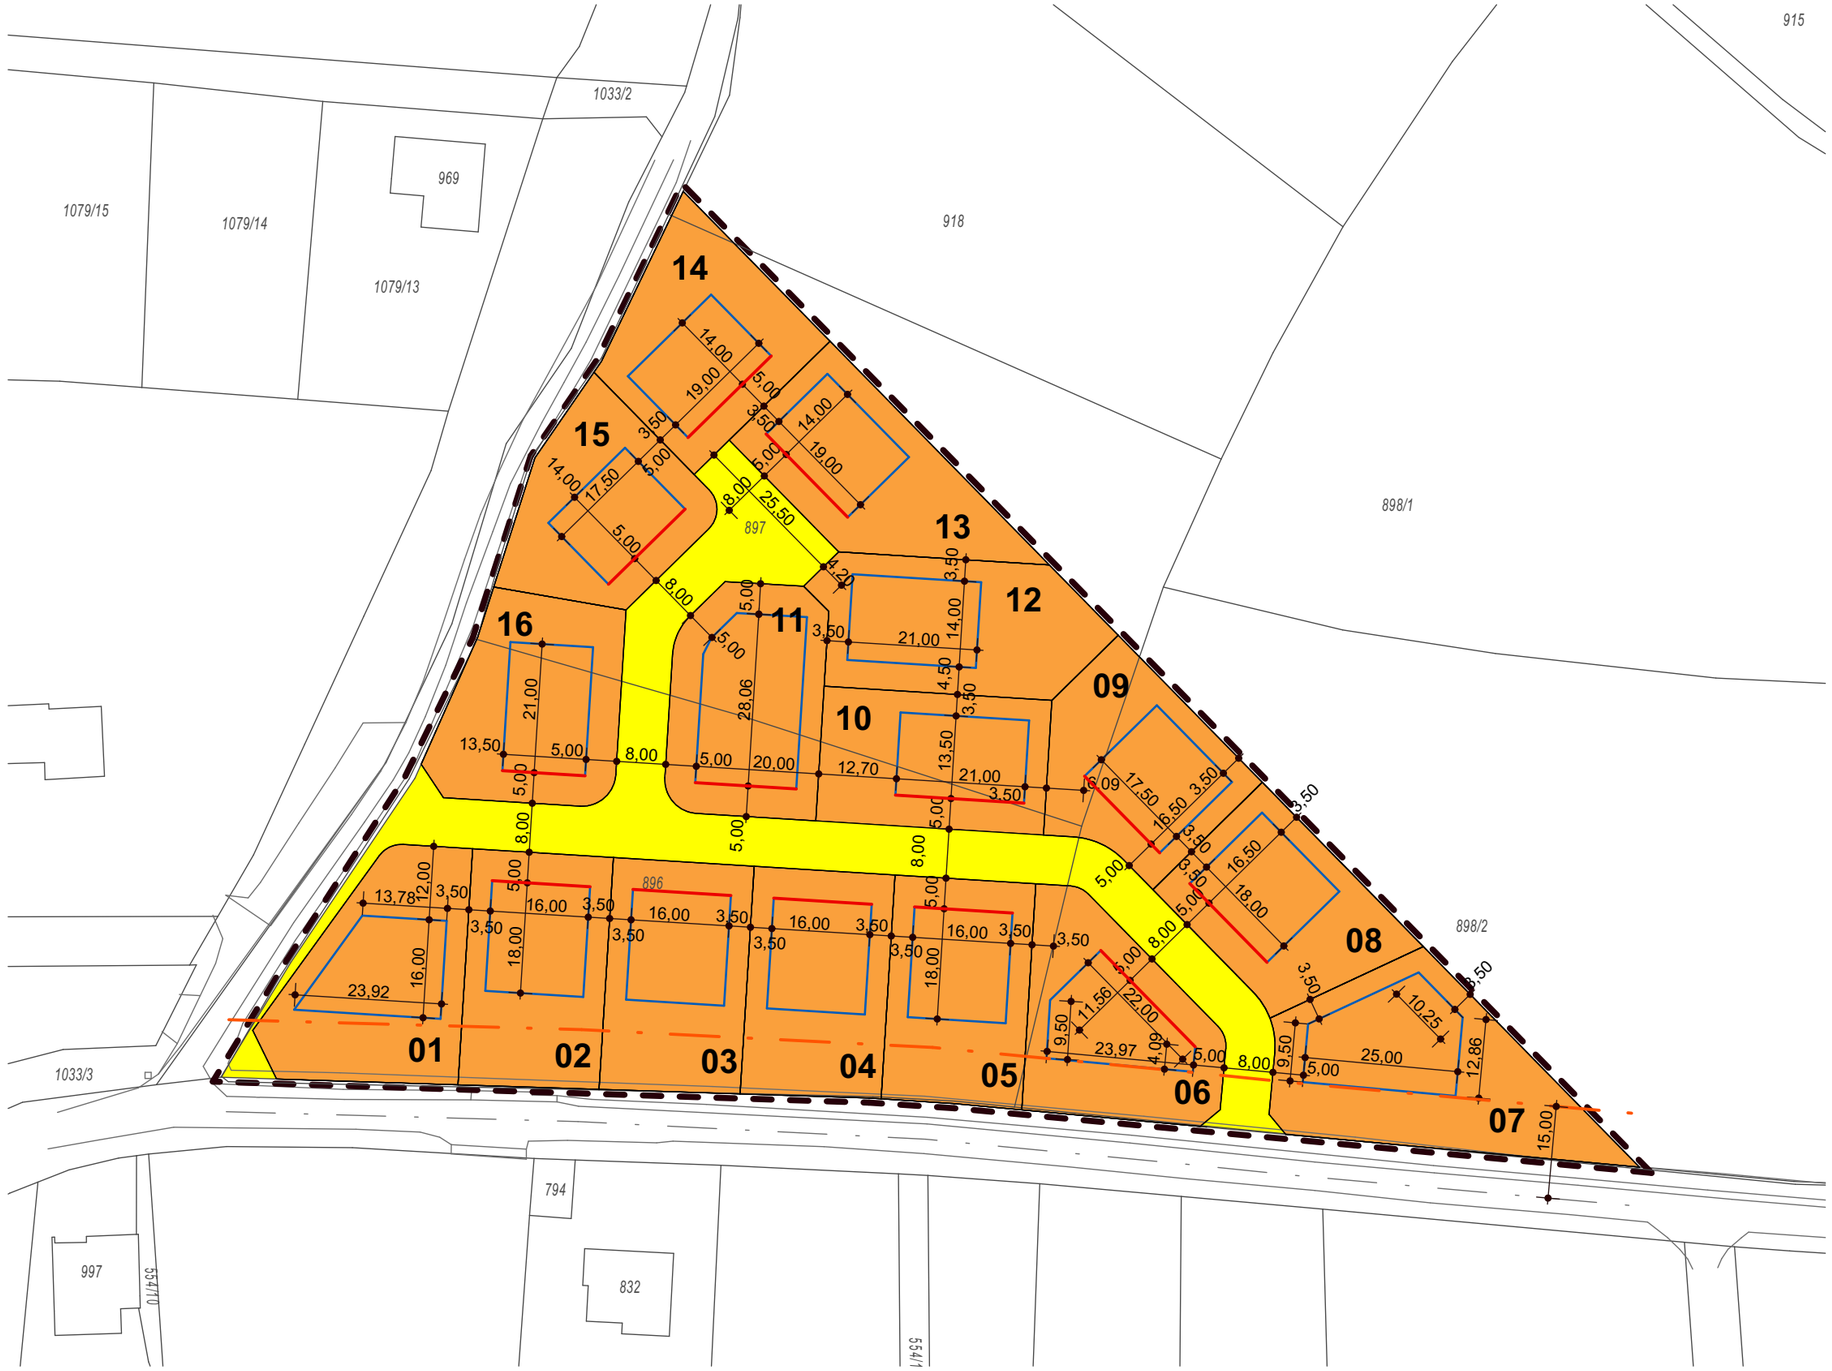

LEGENDA:

- HRANICE ŘEŠENÉHO ÚZEMÍ
- HRANICE POZEMKŮ
- 554/11 ČÍSLO POZEMKU
- HRANY POVRCHŮ DLE ZAMĚŘENÍ
- STAVEBNÍ ČÁRA
- MAXIMÁLNÍ HRANICE ZÁSTAVBY
- OCHRANNÉ PÁSMO KOMUNIKACE III.TŘ
- 05 OZNAČENÍ NAVRHOVANÉ PARCELY
- PLOCHY BYDLENÍ - VŠEOBECNĚ OBYTNÉ
- VEŘEJNÁ PROSTRANSTVÍ

S

Územní studie veřejných prostranství Čisovice – NÁVRH

Lokalita – **O4**

Výkres č. 01 - REGULACE ÚZEMÍ

Pořizovatel:
Město Černošice
Riegrova 1209, 252 28 Černošice

Zpracovatel:
Ing. arch. Petr Durdík – Atelier D+
Na Okraji 2024/11, 162 00 Praha 6

Vypracoval:
doc. Ing. arch. Petr Durdík
Ing. arch. Lenka Šilhavá
Ing. Marie Matějková
Ing. Jan Bayerle
Ing. Václav Pivoňka
Paré

Datum – 12/2017

Měřítko – 1:1000