


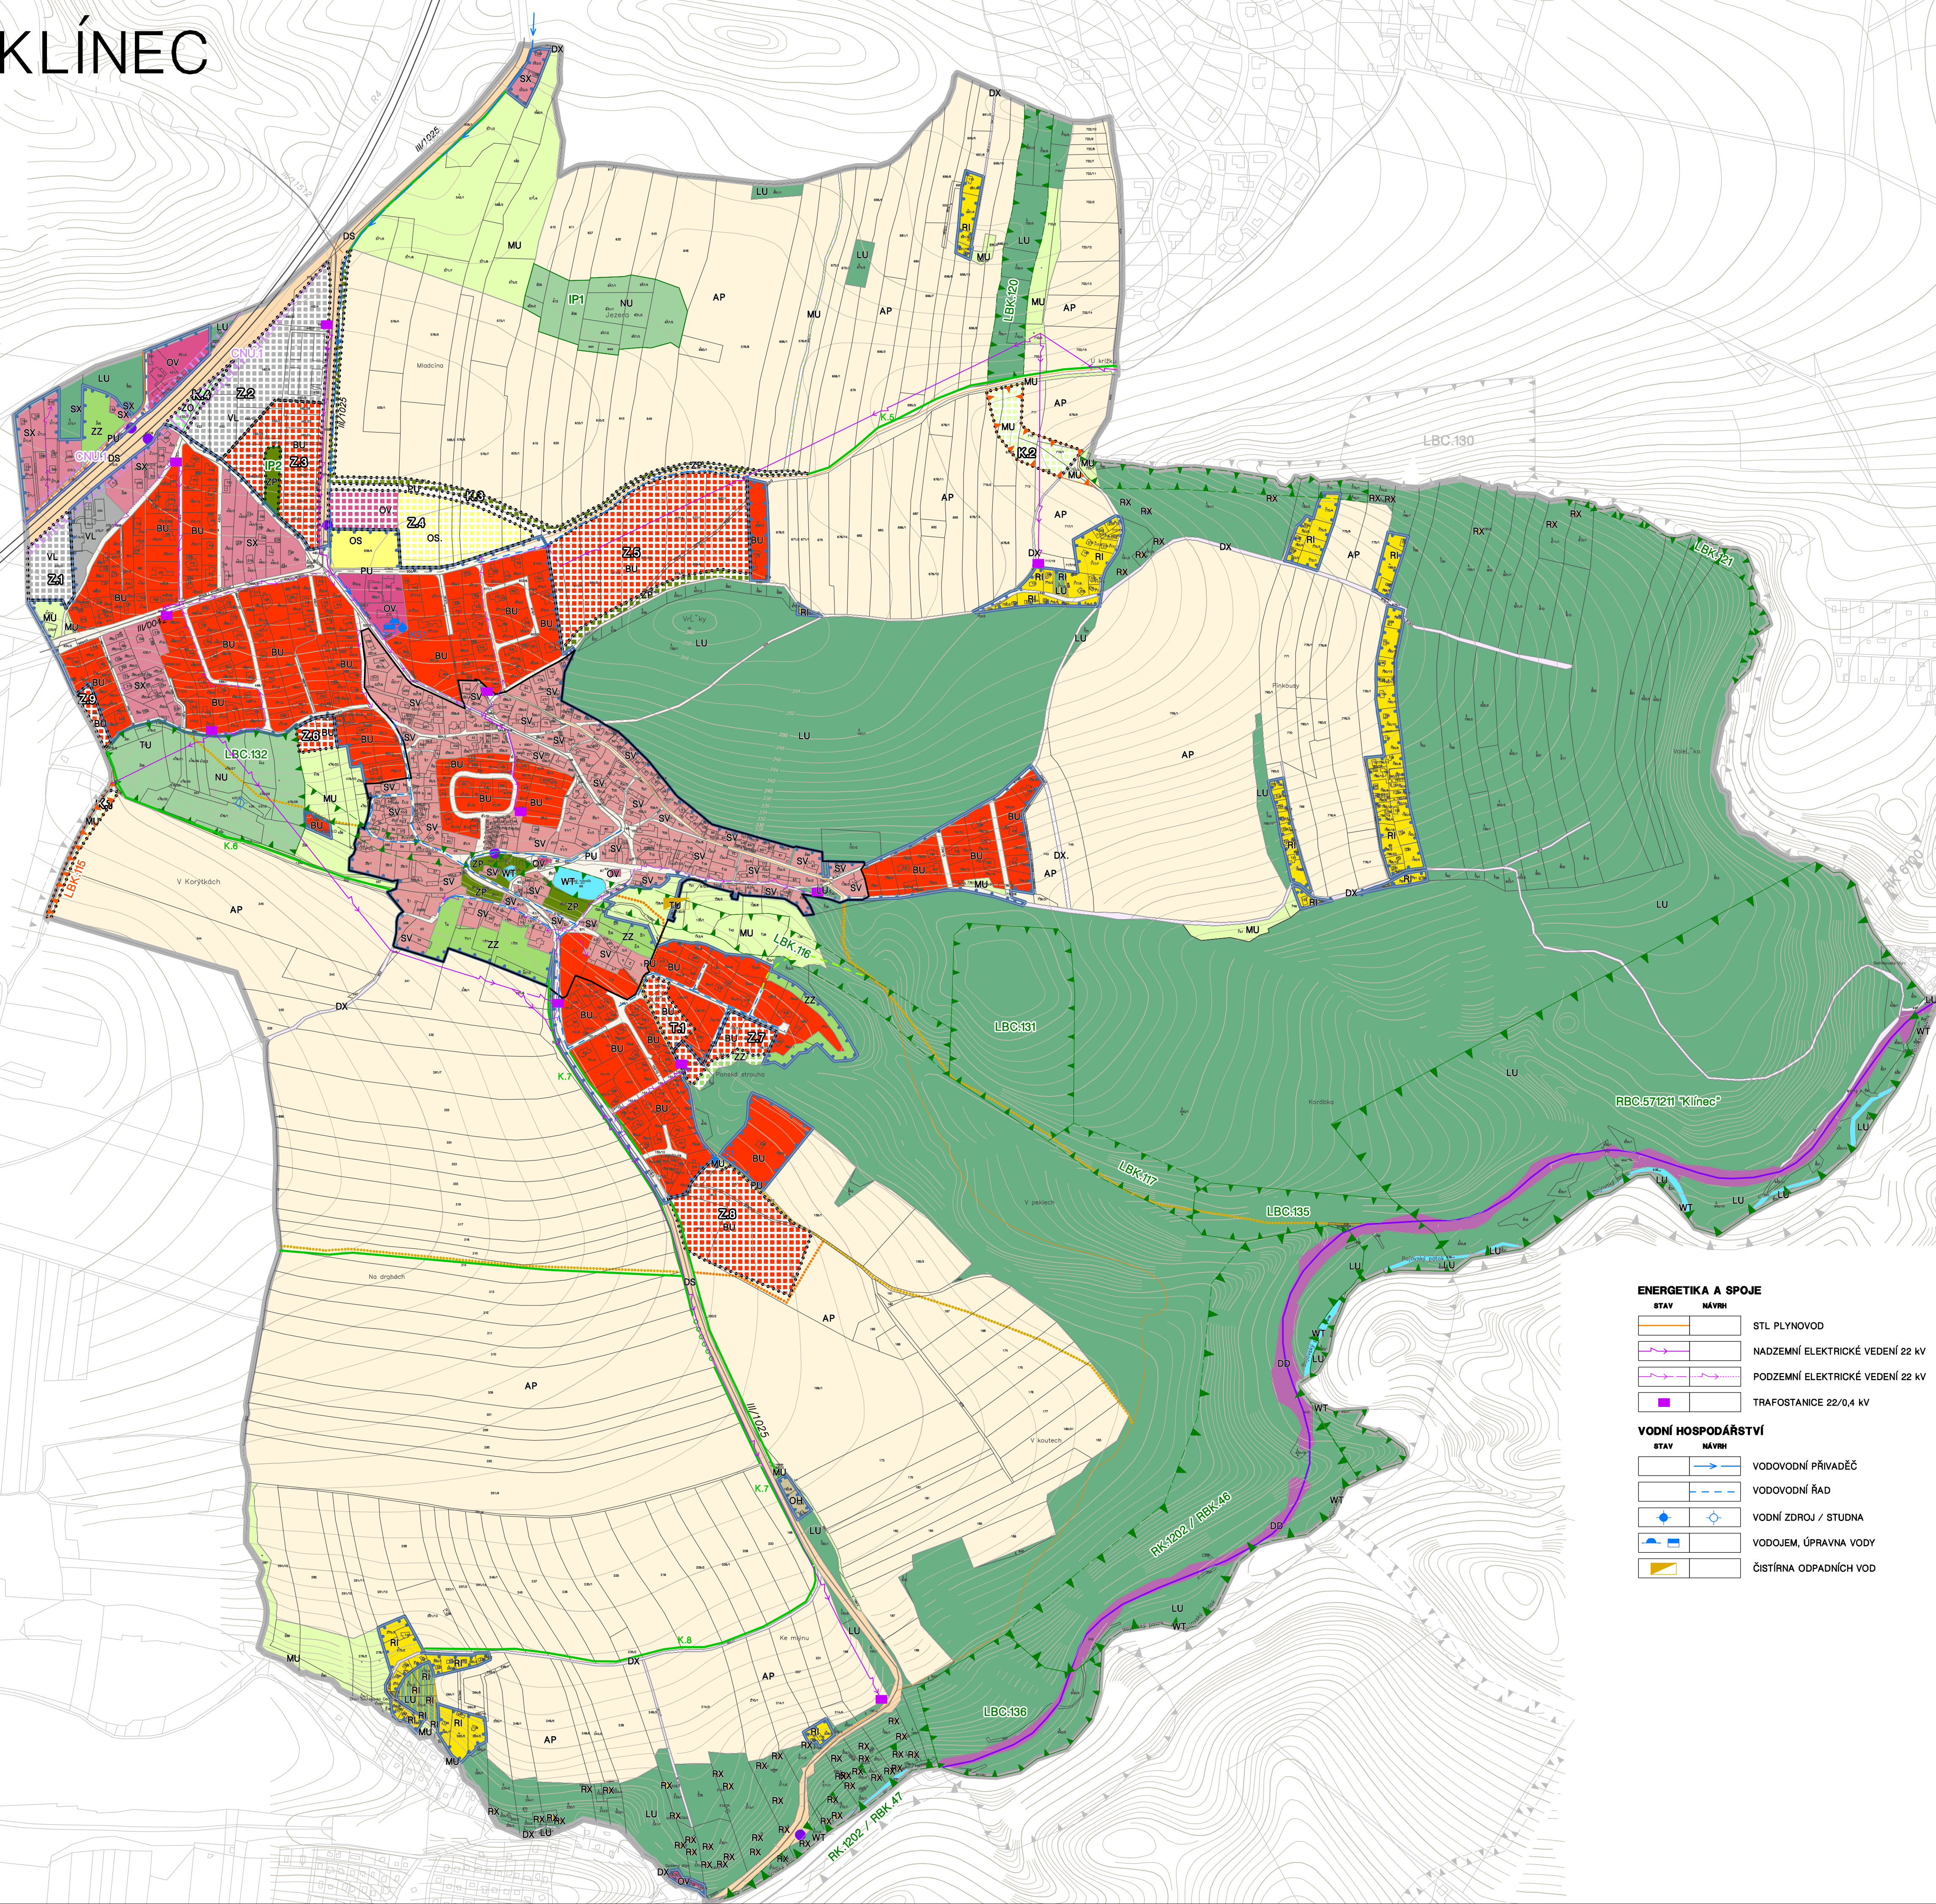

	HRANICE ŘEŠENÉHO ÚZEMÍ = HRANICE OBCE
	ÚDAJE MAPY KN – PRÁVNÍ STAV ÚZEMÍ KE DNI 3. 10. 2025
	ZASTAVĚNÉ ÚZEMÍ K 3. 10. 2025
	ZASTAVITELNÉ PLOCHY
	TRANSFORMAČNÍ PLOCHY
	PLOCHY ZMĚN V KRAJINĚ

PLOCHY S ROZDÍLNÝM VYUŽITÍM ÚZEMÍ	
PLOCHY STABILIZOVANÉ	PLOCHY ZMĚN
	BYDLNÍ VŠEOBECNÉ
	SMÍŠENÉ OBYTNÉ VENKOVSKÉ
	SMÍŠENÉ OBYTNÉ JINÉ – REKREAČNÍ
	REKREACE INDIVIDUÁLNÍ
	REKREACE JINÁ – INDIVIDUÁLNÍ V LESE
	OBČANSKÉ VYBAVENÍ VEŘEJNÉ
	OBČANSKÉ VYBAVENÍ SPORT
	OBČANSKÉ VYBAVENÍ HŘBITOVY
	VÝROBA LEHKÁ
	TECHNICKÁ INFRASTRUKTURA VŠEOBECNÁ
	VEŘEJNÁ PROSTRANSTVÍ VŠEOBECNÁ
	ZELEŇ PARKOVÁ A PARKOVÉ UPRÁVENÁ
	ZELEŇ ZAHRADNÍ A SADOVÁ
	ZELEŇ OCHRANNÁ A IZOLAČNÍ
	DOPRAVA SILNIČNÍ
	DOPRAVA JINÁ – VEŘEJNÉ PŘÍSTUPNÉ ÚČELOVÉ KOMUNIKACE
	DOPRAVA DRÁŽNÍ
	VODNÍ A VODNÍCH TOKŮ
	ORNÁ PŮDA
	LESNÍ VŠEOBECNÉ
	PŘÍRODNÍ VŠEOBECNÉ
	SMÍŠENÉ KRAJINNÉ VŠEOBECNÉ

PLOCHY S PŘEKRYVOU FUNKCÍ	
	HISTORICKÉ JÁDRO OBCE
	PLOCHY REKREACE, U NICHŽ ZE ZADATŮ V VÝNĚTÍ Z PUPFL KORIDOR NAD PLOCHAMI S ROZDÍLNÝM ZPŮSOBEM VYUŽITÍ VYMEZENÝ ÚZEMNÍM PLÁNEM (PRO MODERNIZACI DÁLNIČE D4 A PŘESUN AUTOBUSOVÉ ZASTÁVKY)

DOPRAVNÍ INFRASTRUKTURA	
	STAV
	NÁVRH
	DÁLNIČE
	SILNICE III. TŘÍDY
	ŽELEZNICE, ŽELEZNIČNÍ ZASTÁVKA
	CYKLOTRASY
	PĚŠÍ STEZKY A TRASY
	AUTOBUSOVÉ ZASTÁVKY

ÚZEMNÍ SYSTÉM EKOLOGICKÉ STABILITY	
	STAV
	NÁVRH
	LOKÁLNÍ BIOCENTRUM (LBC)
	LOKÁLNÍ BIOKORIDOR (LBK)
	REGIONÁLNÍ BIOCENTRUM (RBC)
	REGIONÁLNÍ BIOKORIDOR (RBK)
	PLOŠNÝ INTERAKČNÍ PRVEK (IP)
	LINOVÝ INTERAKČNÍ PRVEK (ALEJ, MEZ)

ENERGETIKA A SPOJE	
	STAV
	NÁVRH
	STL PLYNOVOD
	NADZEMNÍ ELEKTRICKÉ VEDENÍ 22 kV
	PODZEMNÍ ELEKTRICKÉ VEDENÍ 22 kV
	TRAFOSTANICE 22/0,4 kV

VODNÍ HOSPODÁŘSTVÍ	
	STAV
	NÁVRH
	VODOVODNÍ PŘÍVADĚČ
	VODOVODNÍ ŘÁD
	VODNÍ ZDROJ / STUDNA
	VODOJEM, ÚPRAVNA VODY
	ČISTÍRNA ODPADNÍCH VOD

KONVERZE ÚP KLÍNCE

TECHNICKÁ ČÁST ZMĚNY Č.2 ÚP KLÍNCE

2 hlavní výkres 1 : 5000

ZHOTOVITEL A PROJEKTANT:
FOGLAR ARCHITECTS
ING.AKAD.ARCH. PETR FOGLAR
AUT.: ARCHITEKT ČKA 002667
KUBÍŠTOVA 6/1101, PRAHA 4
KANCELÁŘ TROJICKÁ 1/386, PRAHA 2

ZPRACOVATELÉ:
ING. AKAD. ARCH. PETR FOGLAR
ING. ARCH. ZUZANA FOGLAROVÁ
ING. ARCH. JAKUB KOLÍN

OBJEDNATEL:
OBEC KLÍNEČ
STAROSTKA: MARKÉTA POLÍVKOVÁ
KLÍNEČ 137, 252 10 MNÍŠEK POD BRDY, IČ 0064 0719
TEL.: 257 730 306, urad@obecklinec.eu, www.obecklinec.cz

POŘIZOVATEL:
MĚSTSKÝ ÚŘAD ČERNOŠICE:
ÚŘAD ÚZEMNÍHO PLÁNOVÁNÍ
RIEGROVA 1209, 252 28 ČERNOŠICE
email: podatelna@mestocernosice.cz