


KLÍNEC

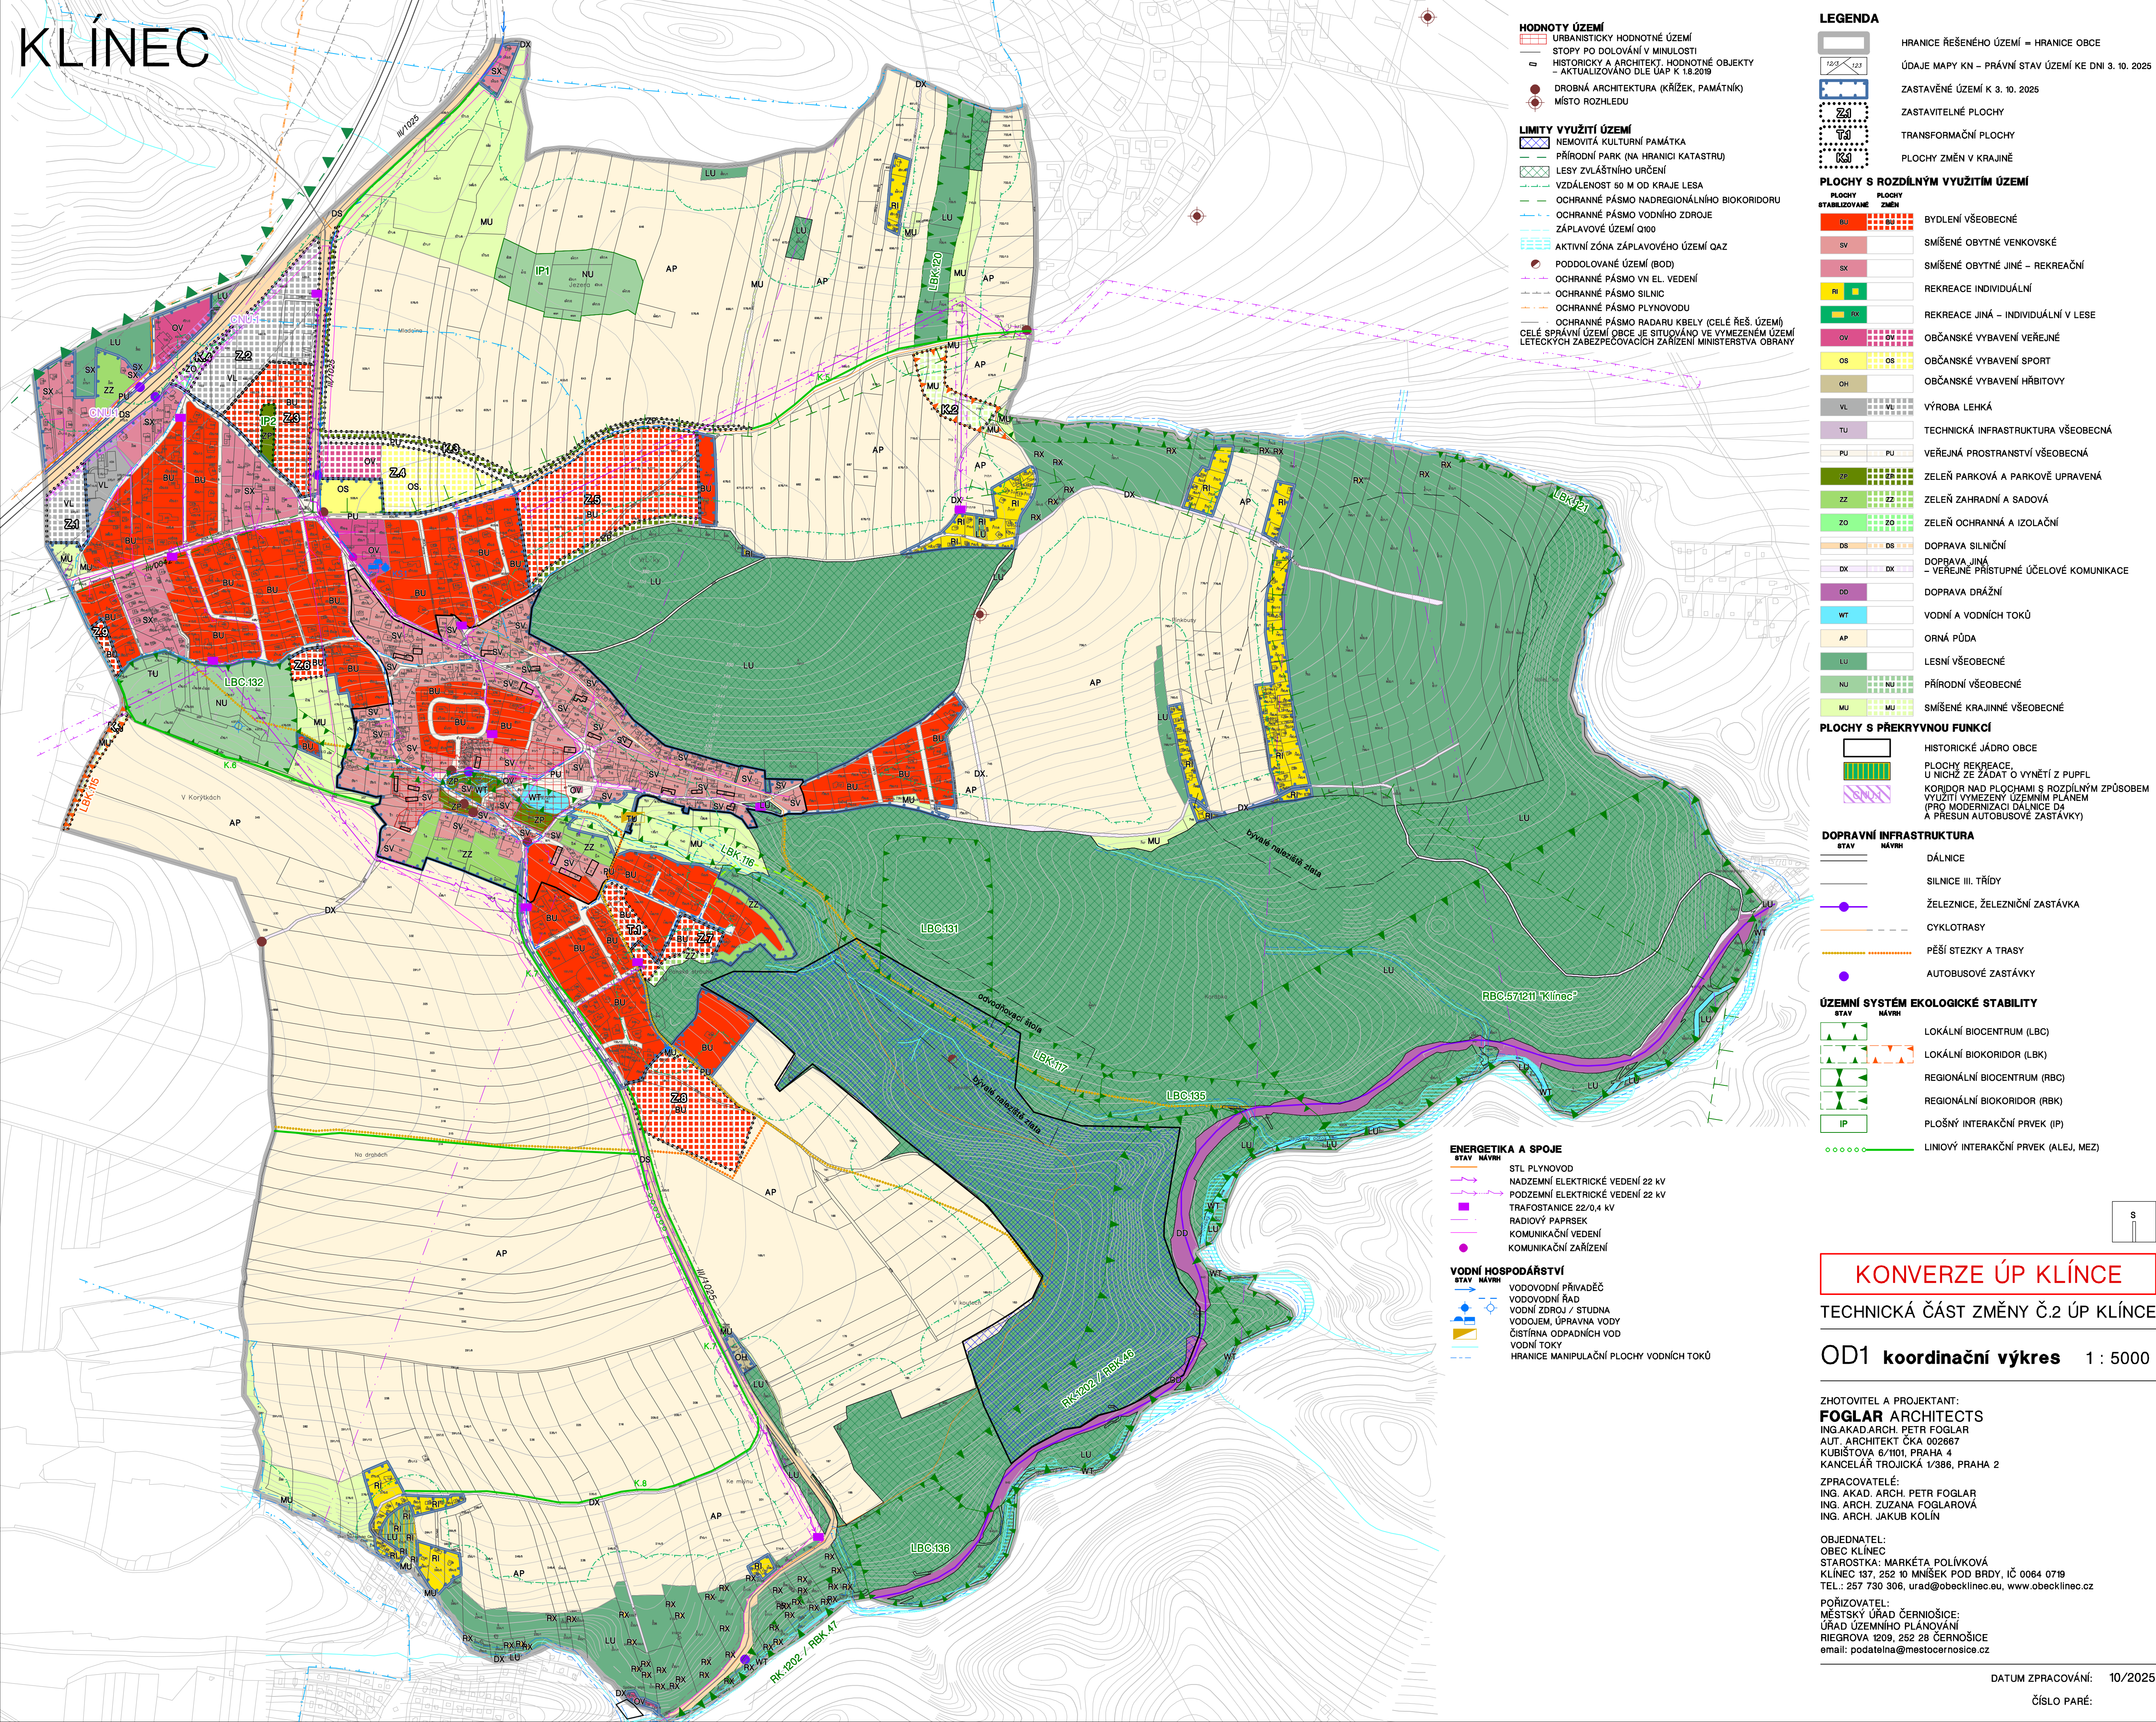

KONVERZE ÚP KLÍNCE

TECHNICKÁ ČÁST ZMĚNY Č.2 ÚP KLÍNCE

OD1 **koordinační výkres** 1 : 5000

ZHOTOVITEL A PROJEKTANT:
FOGLAR ARCHITECTS
ING. AKAD. ARCH. PETR FOGLAR
AUT. ARCHITEKT ČKA 002667
KUBÍŠTOVA 6/1101, PRAHA 4
KANCELÁŘ TROJICKÁ 1/386, PRAHA 2

ZPRACOVATELÉ:
ING. AKAD. ARCH. PETR FOGLAR
ING. ARCH. ZUZANA FOGLAROVÁ
ING. ARCH. JAKUB KOLÍN

OBJEDNATEL:
OBEK KLÍNEC
STAROSTKA: MARKÉTA POLÍVKOVÁ
KLÍNEC 137, 252 10 MNÍŠEK POD BRDY, IČ 0064 0719
TEL.: 257 730 306, ura@obecklinec.eu, www.obecklinec.cz
POŘIZOVATEL:
MĚSTSKÝ ÚŘAD ČERNOŠOICE:
ÚŘAD ÚZEMNÍHO PLÁNOVÁNÍ
RIGROVA 1209, 252 28 ČERNOŠOICE
podatelna@mestocernosice.cz

DATUM ZPRACOVÁNÍ: 10/2025

ČÍSLO PARÉ: