

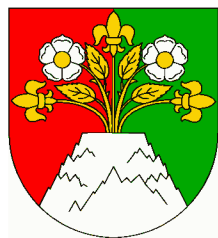


Kosoř

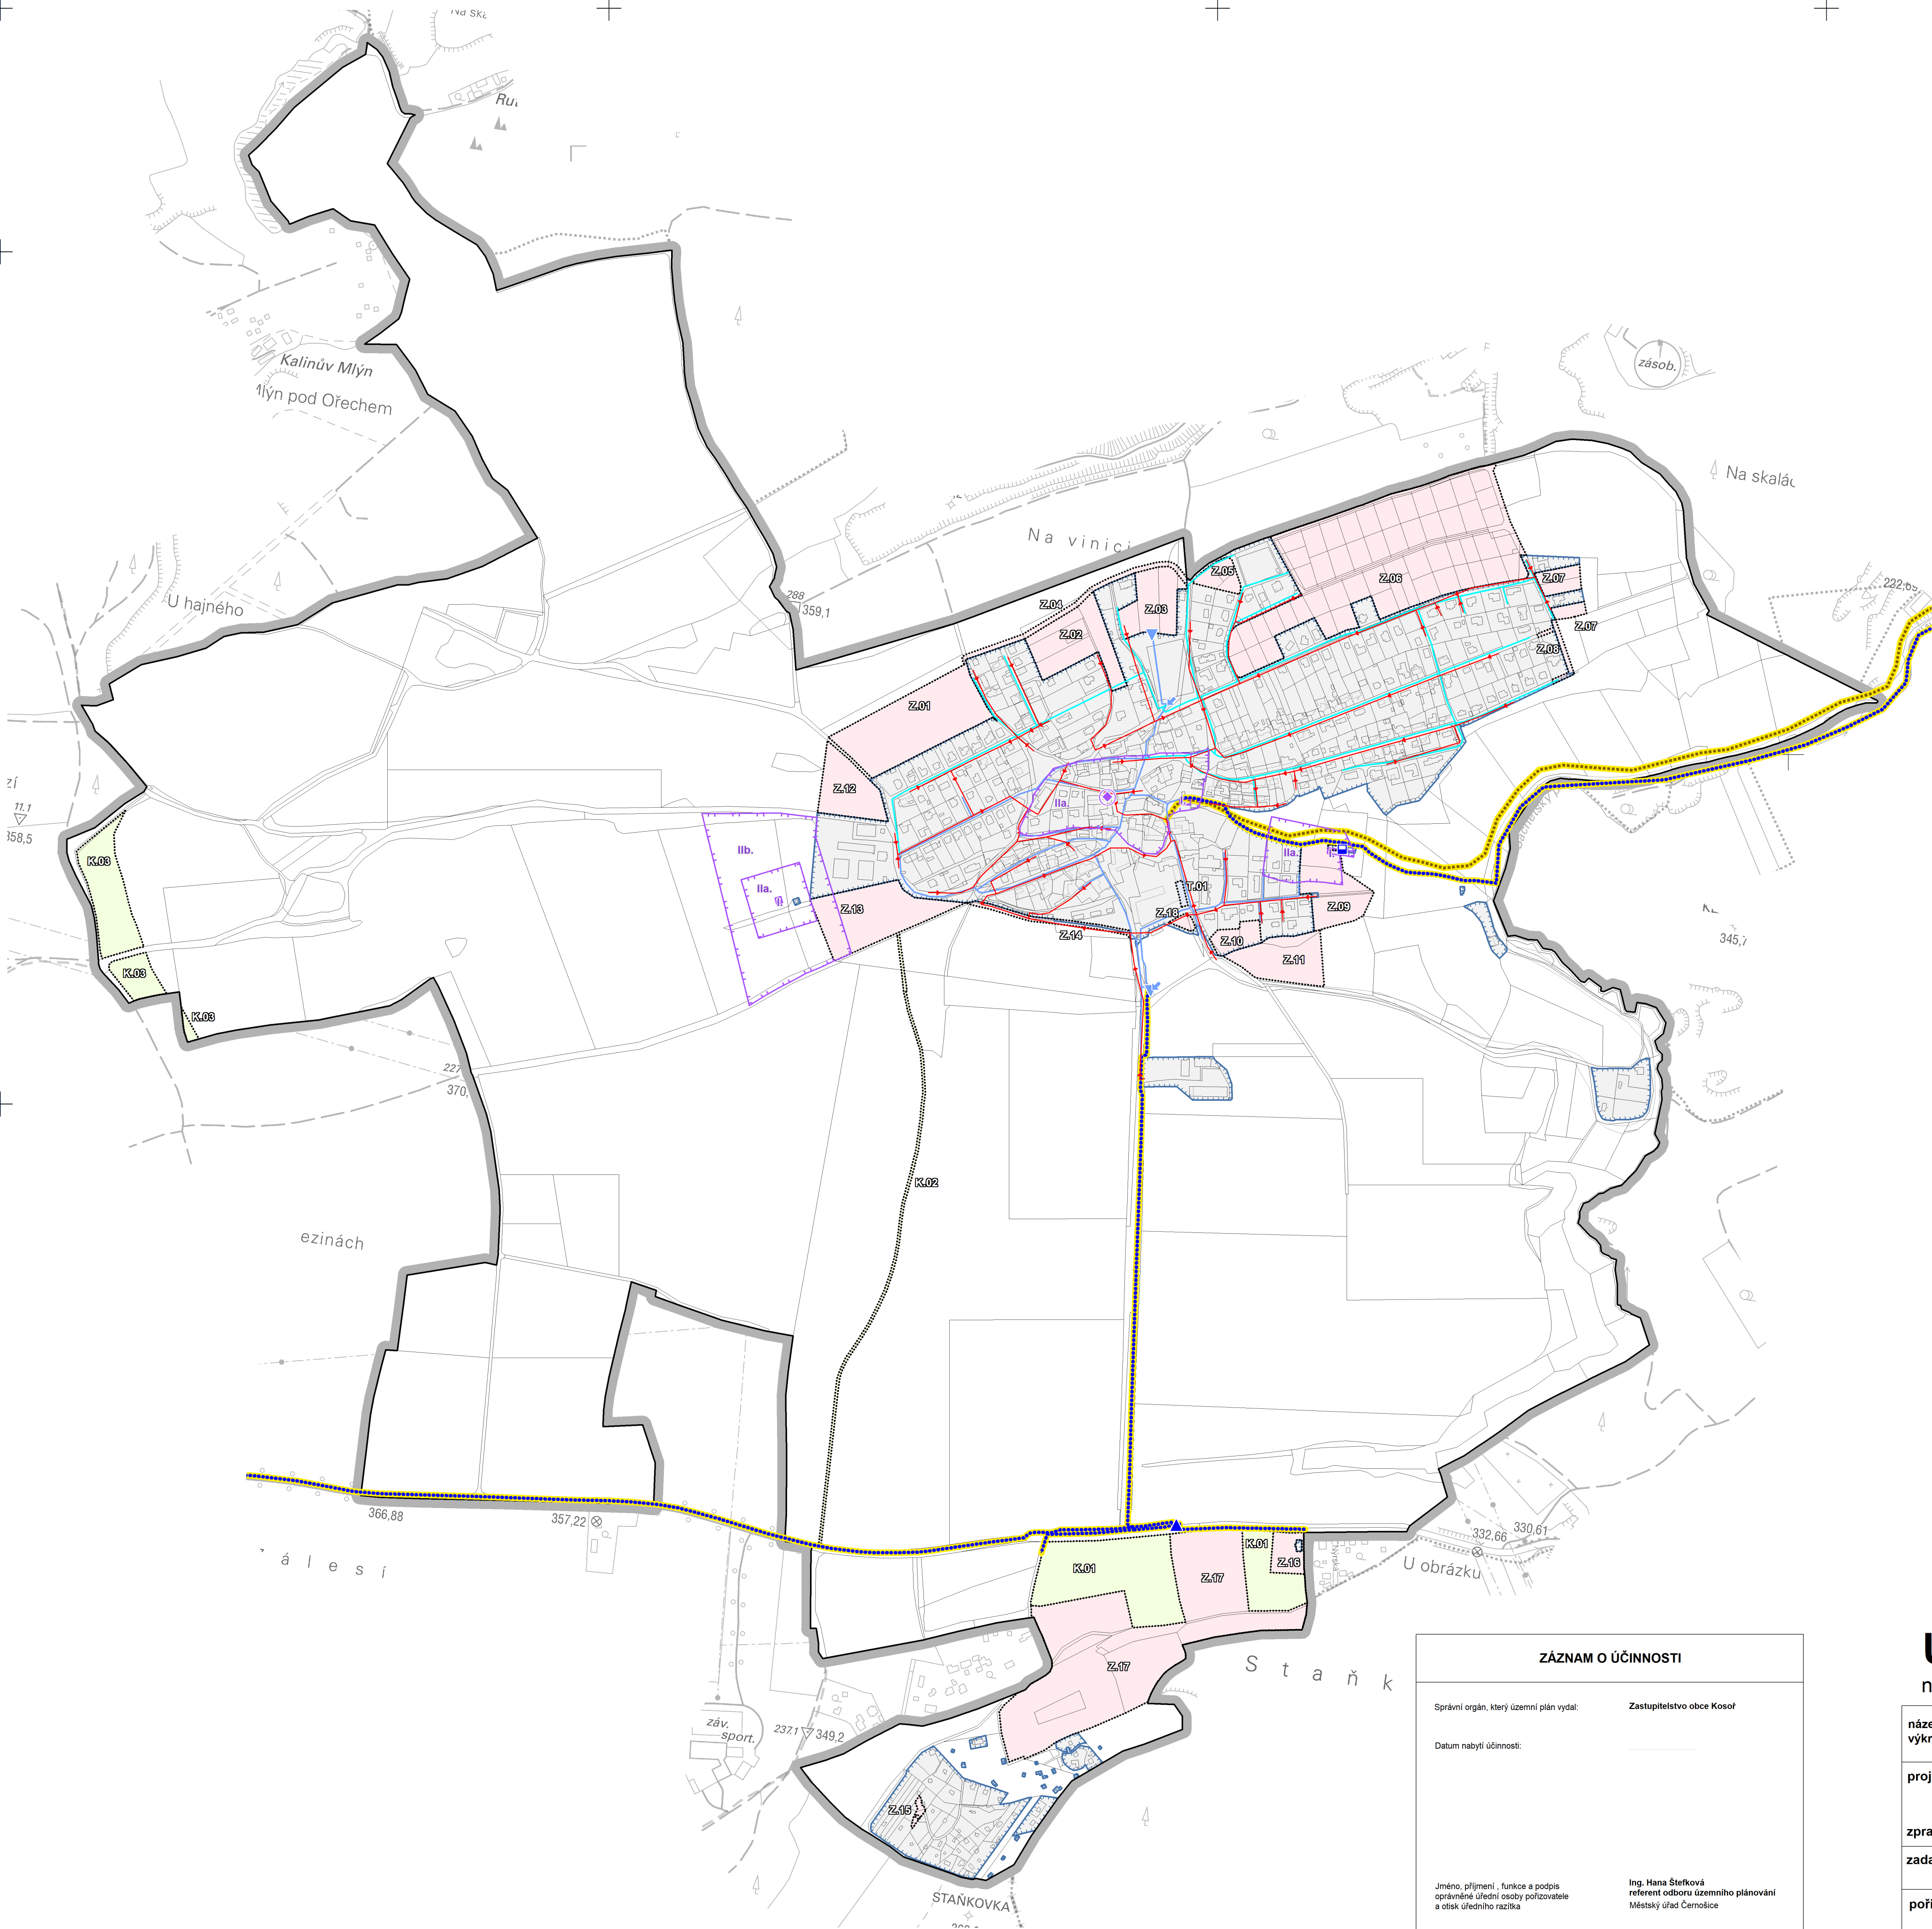

1 : 5 000

ÚZEMNÍ PLÁN
VODNÍ HOSPODÁŘSTVÍ

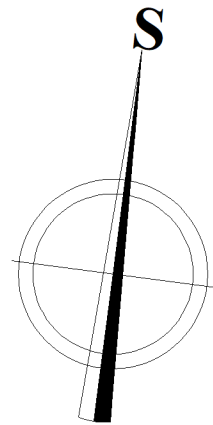

	HRANICE ŘEŠENÉHO ÚZEMÍ
	ZASTAVĚNÉ ÚZEMÍ
	stav k 1.4. 2025
	ZASTAVITELNÉ PLOCHY
	TRANSFORMAČNÍ PLOCHY
	PLOCHY ZMĚN V KRAJINĚ
	stav
	návrh
	VODOVODNÍ PRIVADĚČ
	VODOVODNÍ ŘAD DOLNÍ TLAKOVÉ PÁSMO
	VODOVODNÍ ŘAD HORNÍ TLAKOVÉ PÁSMO
	VODOJEM
	PŘEDÁVACÍ MÍSTO VODOVODU
	ČERPAČÍ STANICE VODY
	AUTOMATICKÁ TLAKOVÁ STANICE
	KANALIZAČNÍ SBĚRAČ
	TLAKOVÁ KANALIZACE
	VODNÍ ZDROJ
	OCHRANNÉ PÁSMO VODNÍHO ZDROJE

ÚZEMNÍ PLÁN KOSOŘ

návrh pro společné jednání a veřejné projednání

název výkresu:	VODNÍ HOSPODÁŘSTVÍ	číslo výkresu:	03
měřítka:	1 : 5 000		
projektant:	Ing. arch. Zuzana Hrochová Matoušova 18, 150 00 Praha 5 e-mail: zuzana.hrochova@volny.cz		
zpracování GIS:	Ing. Jindřich Poláček		
zadavatel:	Obec Kosoř Průběžná 260, 252 26 Třebotov	datum:	06/2025
pořizovatel:	Městský úřad Černošice úřad územního plánování	číslo paré:	

ZÁZNAM O ÚČINNOSTI

Správní orgán, který územní plán vydal: Zastupitelstvo obce Kosoř

Datum nabytí účinnosti:

Jméno, příjmení, funkce a podpis oprávněné úřední osoby pořizovatele a otisk úředního razítka

Ing. Hana Štefková
referent odboru územního plánování
Městský úřad Černošice