


Územní plán Kytín

Změna č. 1

Jevy řešené změnou č. 1 ÚP Kytín

- Vymezení řešeného území
- Cyklotrasa - návrh (změna trasy)
- Cyklotrasa - rušená část trasy
- Zastavitelné plochy
- Plochy změn v krajině
- Vymezení zastavěného území ke dni 16. 3. 2018

- ### Plochy s rozdílným způsobem využití
- | Plochy stabilizované | Plochy změn | Význam |
|----------------------|-------------|---|
| | | BV - BYDLENÍ v rodinných domech - venkovské |
| | | RI - REKREACE plochy slábek pro rodinnou rekreaci |
| | | RO - REKREACE se specifickým využitím (rozhledna) |
| | | OV - OBČANSKÉ VYBAVENÍ veřejná infrastruktura |
| | | OS1 - OBČANSKÉ VYBAVENÍ OS1 - Mlýnský náhon a sportovní zařízení (stavby) |
| | | OS2 - nezastavěné plochy pro Mlýnský náhon a sport |
| | | OH - OBČANSKÉ VYBAVENÍ Nábřoky |
| | | SV - PLOCHY SMÍŠENÉ OBYTNÉ venkovské |
| | | TI - TECHNICKÁ INFRASTRUKTURA inženýrské sítě |
| | | PV - VEŘEJNÁ PROSTRANSTVÍ |
| | | ZS - ZELEN' soukromá a vyhrazená |
| | | NZ - PLOCHY ZEMĚDĚLSKÉ |
| | | NS - PLOCHY SMÍŠENÉ NEZASTAVĚNÉHO ÚZEMÍ |
- Význam indexu funkce zastoupených v plochách NS
 p = přírodní
 z = zemědělská
 I = dřeviny mělké - pozemky s porostem stromů a keřů
 w = vodohospodářské (určeno pouze pro suché polodry)

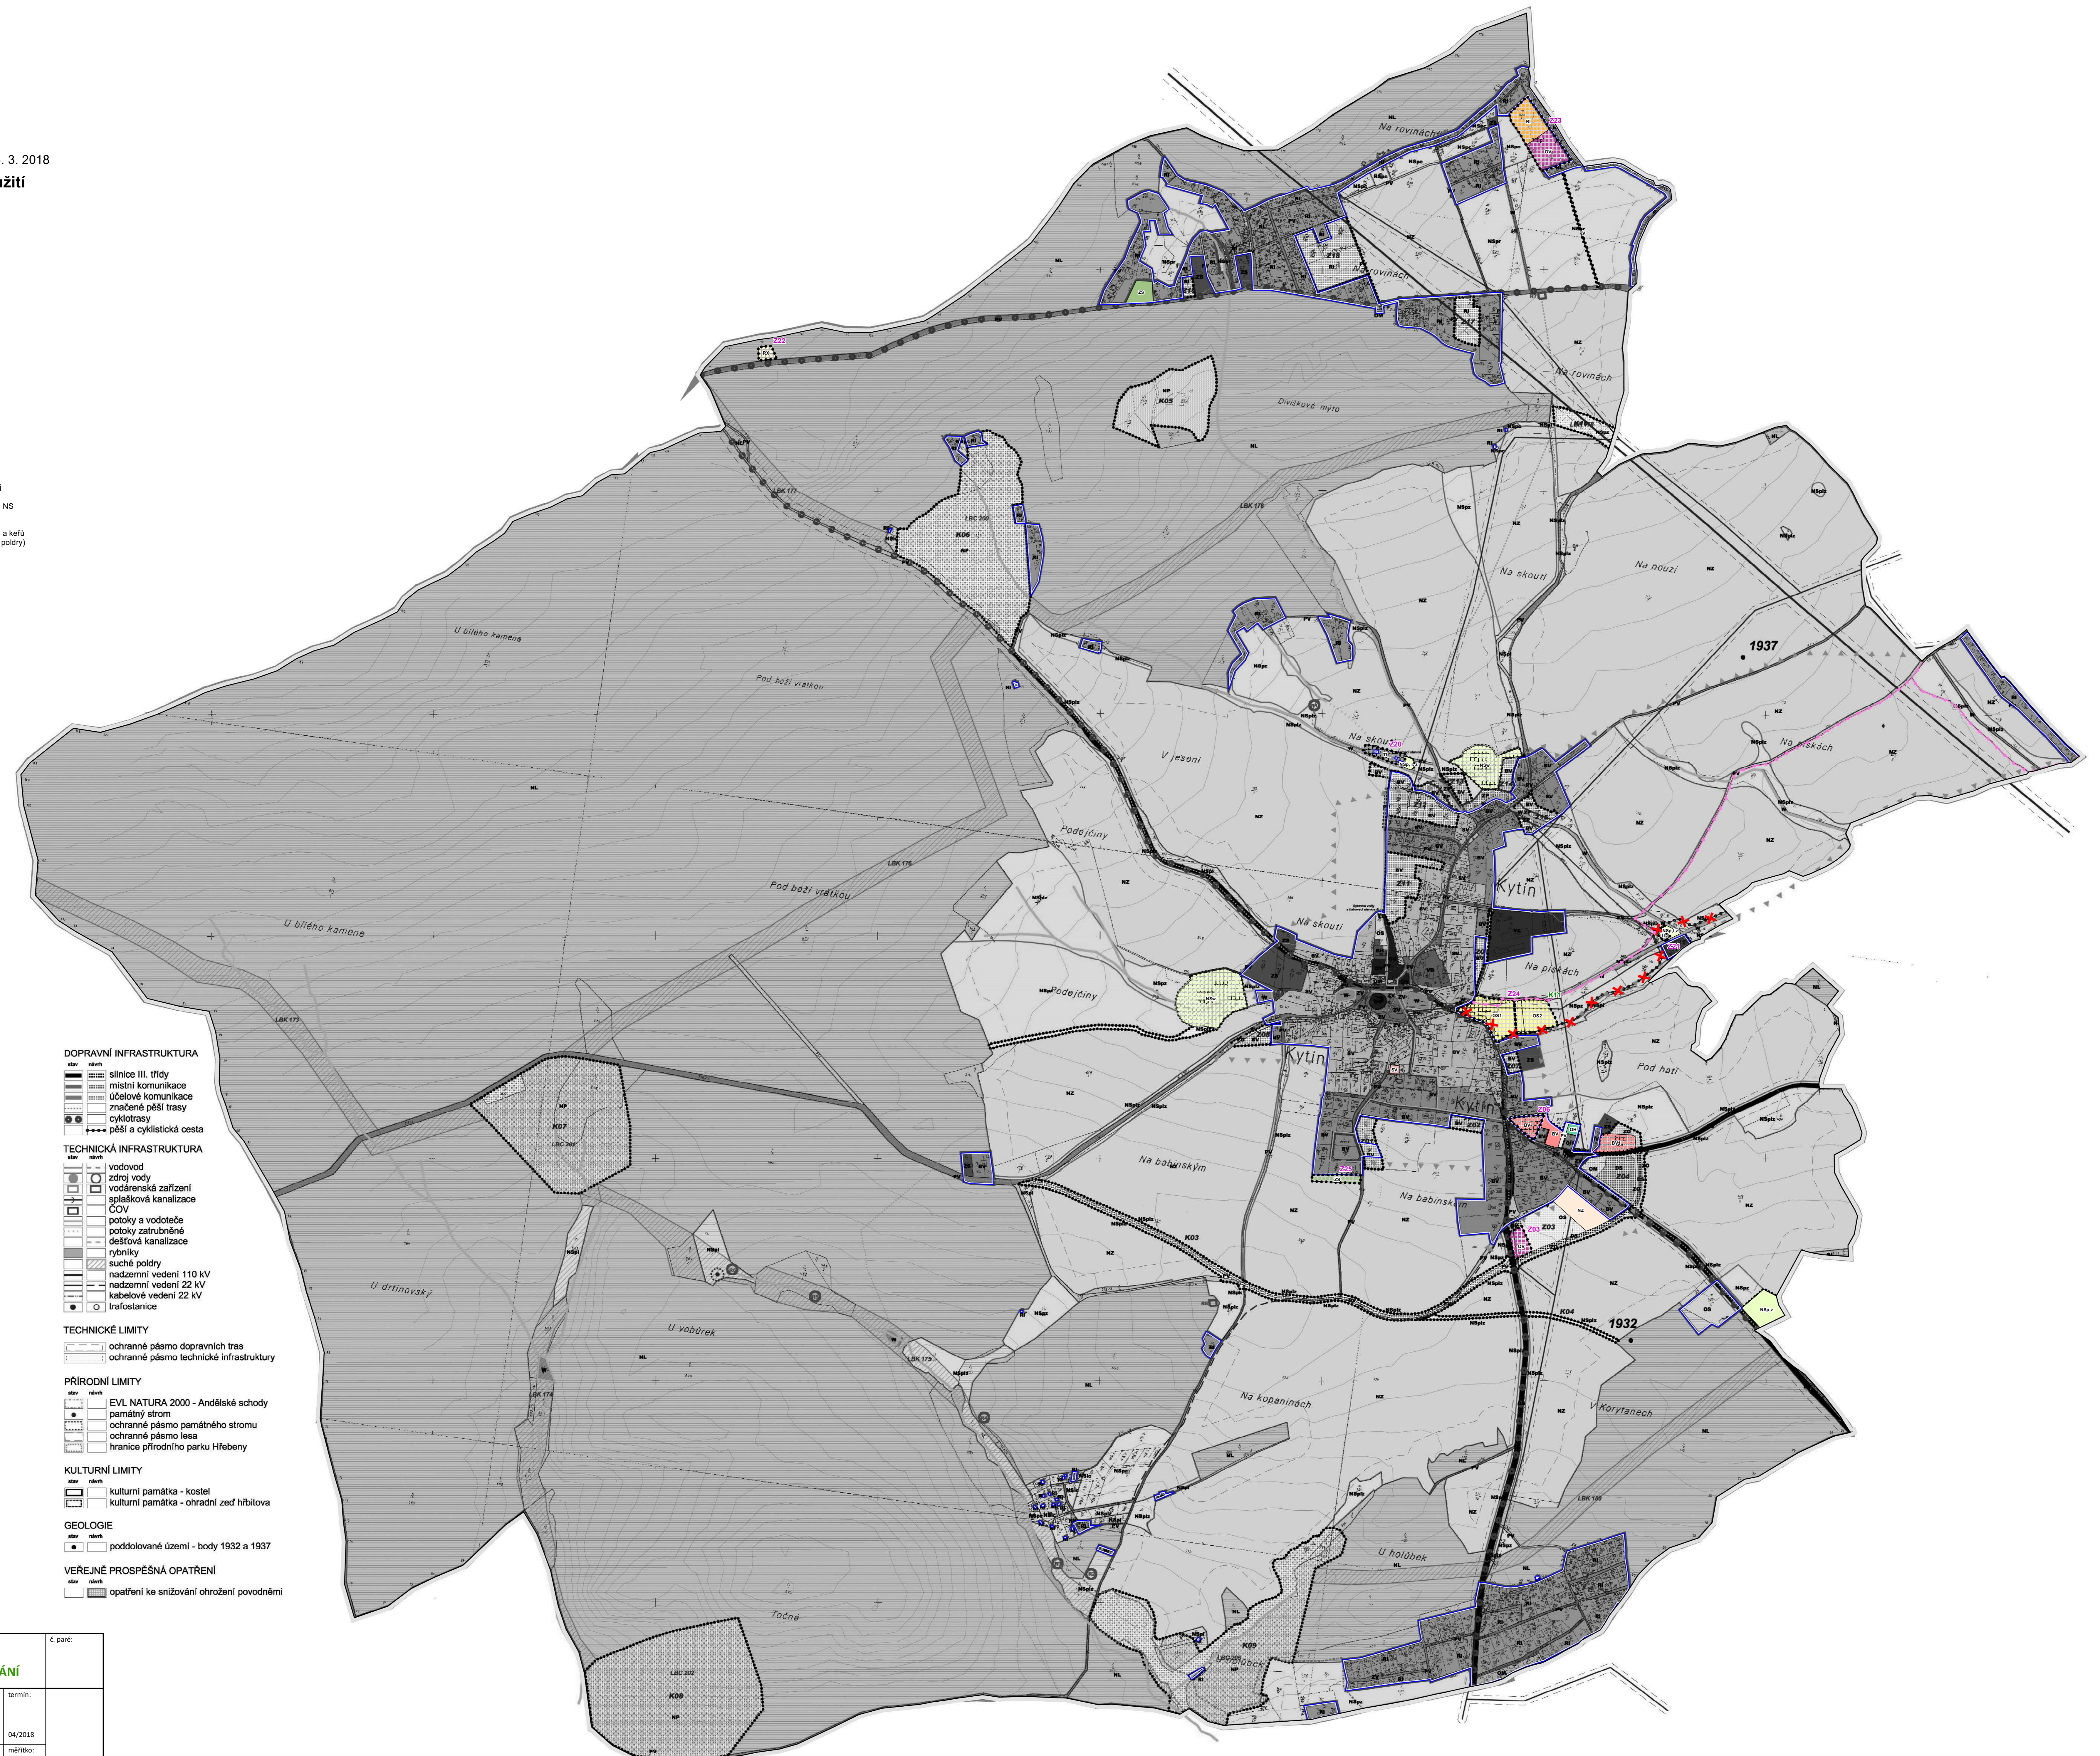

- #### DOPRAVNÍ INFRASTRUKTURA
- silnice III. třídy
 - místní komunikace
 - účelové komunikace
 - značené pěší trasy
 - cyklotrasy
 - pěší a cyklistická cesta
- #### TECHNICKÁ INFRASTRUKTURA
- vodovod
 - zdroj vody
 - vodárenská zařízení
 - spádová kanalizace
 - ČOV
 - potoky a vodoteče
 - potoky zatrubněné
 - dešťová kanalizace
 - rybníky
 - suché polodry
 - nadzemní vedení 110 kV
 - nadzemní vedení 22 kV
 - kabelové vedení 22 kV
 - trafostanice
- #### TECHNICKÉ LIMITY
- ochranné pásmo dopravních tras
 - ochranné pásmo technické infrastruktury
- #### PŘÍRODNÍ LIMITY
- EVL NATURA 2000 - Andělské schody
 - památný strom
 - ochranné pásmo památného stromu
 - ochranné pásmo lesa
 - hranice přírodního parku Hřebený
- #### KULTURNÍ LIMITY
- kulturní památka - kostel
 - kulturní památka - ohradní zeď hřbitova
- #### GEOLOGIE
- poddolované území - body 1932 a 1937
- #### VEŘEJNÉ PROSPĚŠNÁ OPATŘENÍ
- opatření ke snížení ohrožení povodněmi

ZÁZNAM O ÚČINNOSTI ZMĚNY Č. 1 ÚP KYTÍN	
Vydávající správní orgán:	
Datum vydání:	
Číslo územní:	
Datum nabytí účinnosti:	
Jméno a příjmení funkce:	Miroslav Hoj, starosta obce
Podpis:	
Podpis:	Obec územního zastupitelstva
Podpisovatel:	MÚJ Černošice, úřad územního plánování Riegrova 1209, Černošice
Jméno odpovědného úřední osoby:	Ing. Helena Ušáková
Podpis:	
Podpis:	Obec územního zastupitelstva
Projektant a číslo autorace:	Ing. arch. Helena Štěpánková Číslo 400
Podpis:	
Podpis:	Obec územního zastupitelstva

ÚZEMNÍ PLÁN KYTÍN		č. paré:
ZMĚNA Č. 1 - NÁVRH PRO VEŘEJNÉ PROJEDNÁNÍ		
projektant: U 24, s.r.o. Perucká 11a 120 00 Praha 2	podpisovatel: MÚJ Černošice, úřad územního plánování Riegrova 1209, Černošice Ing. Helena Ušáková	termín: 04/2018
žilná a název výkresu: D1. KOORDINAČNÍ VÝKRES	měřítko: 1:5 000	