


ÚZEMNÍ PLÁN LÍŠNICE

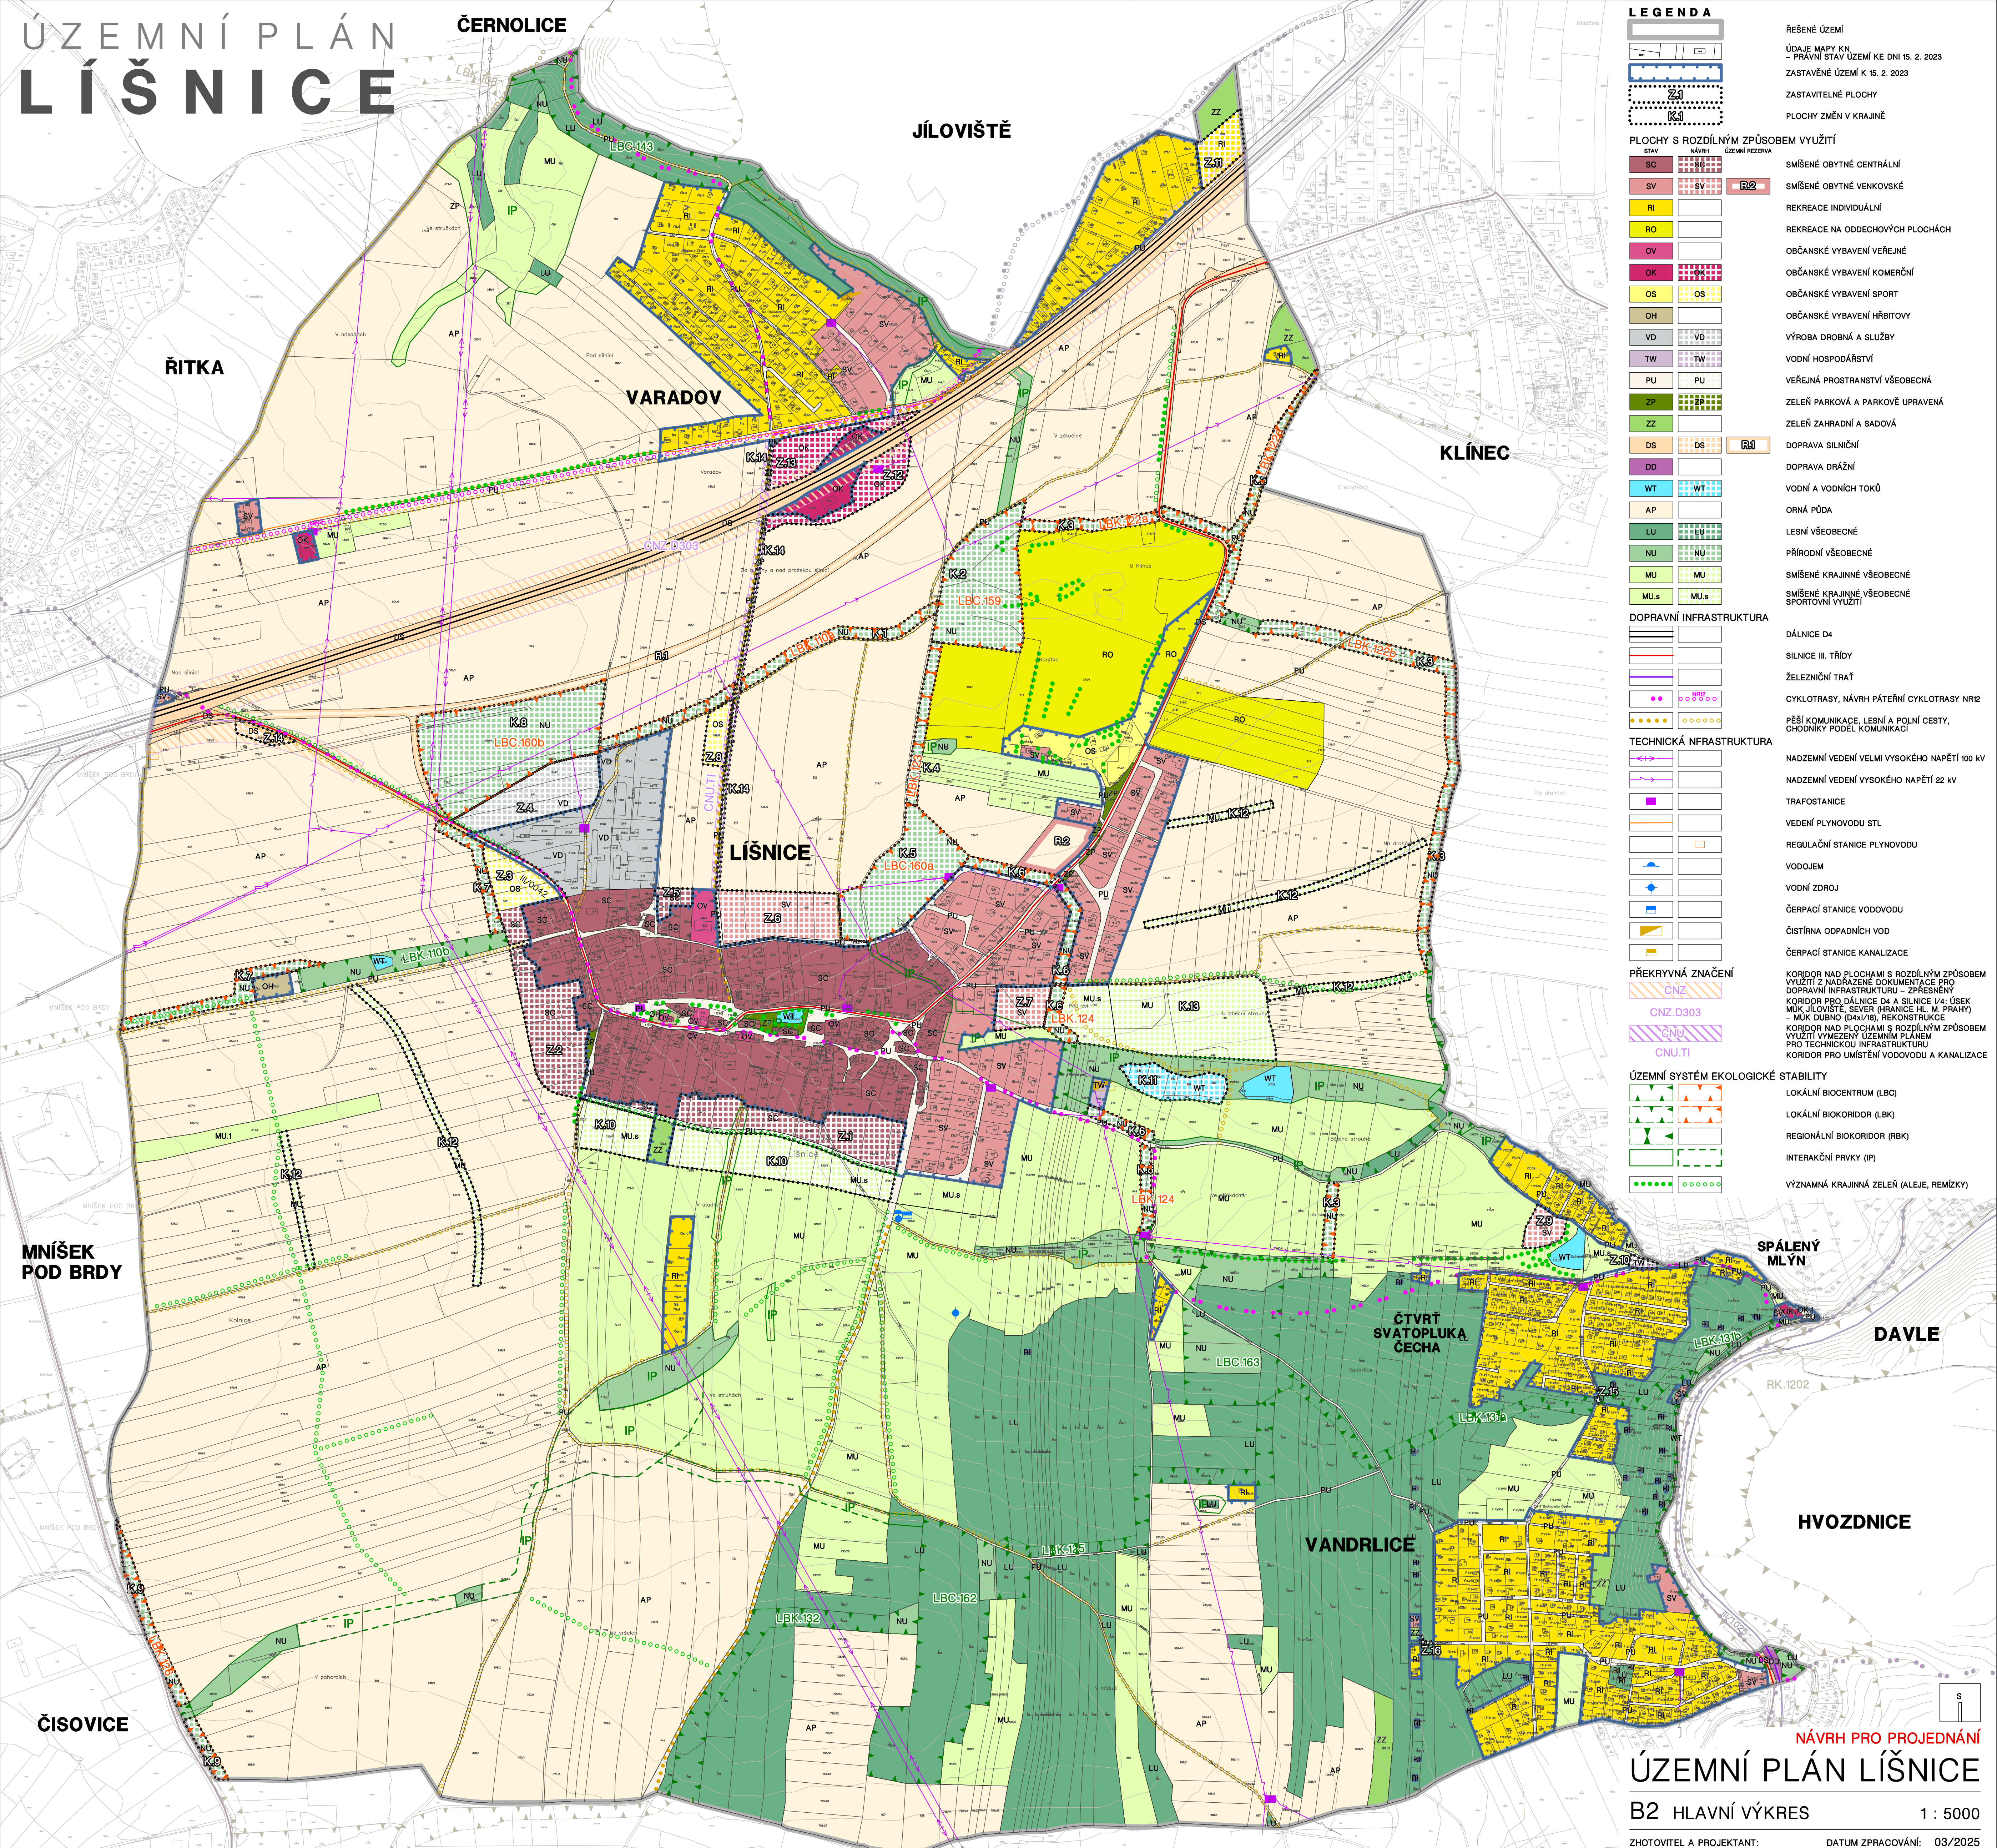

NÁVRH PRO PROJEDNÁNÍ ÚZEMNÍ PLÁN LÍŠNICE

B2 HLAVNÍ VÝKRES 1 : 5000

ZHOTOVITEL A PROJEKTANT: DATUM ZPRACOVÁNÍ: 03/2023
FOGLAR ARCHITECTS
 ING.AKAD.ARCH. PETR FOGLAR ČÍSLO PARÉ:
 AUT. ARCHITEKT ČKA 002687
 KUBÍŠTOVA 6/1101, PRAHA 4
 KANCELÁŘ TROJČKA 1/386, PRAHA 2

ZPRACOVATELÉ:
ING. AKAD. ARCH. PETR FOGLEAR
ING. ARCH. ZUZANA FOGLEAROVÁ
ING. ARCH. JAKUB KOLÍN

OBJEDNATEL:
OBEC LIŠNICE
STAROSTKA: HANA NAVRÁTILOVÁ
LIŠNICE 175, 252 10 MNÍŠEK POD BRDY
TEL.: 318 592 141, urad@obeclisnice.eu, www.obeclisnice.eu

PORIZOVATEL:
MĚSTSKÝ ÚŘAD ČERNOŠICE:
ÚŘAD ÚZEMNÍHO PLÁNOVÁNÍ
KARLŠTEJNSKÁ 259, 252 28 ČERNOŠICE
email: podatelna@mestocernosice.cz