


ÚZEMNÍ PLÁN LÍŠNICE

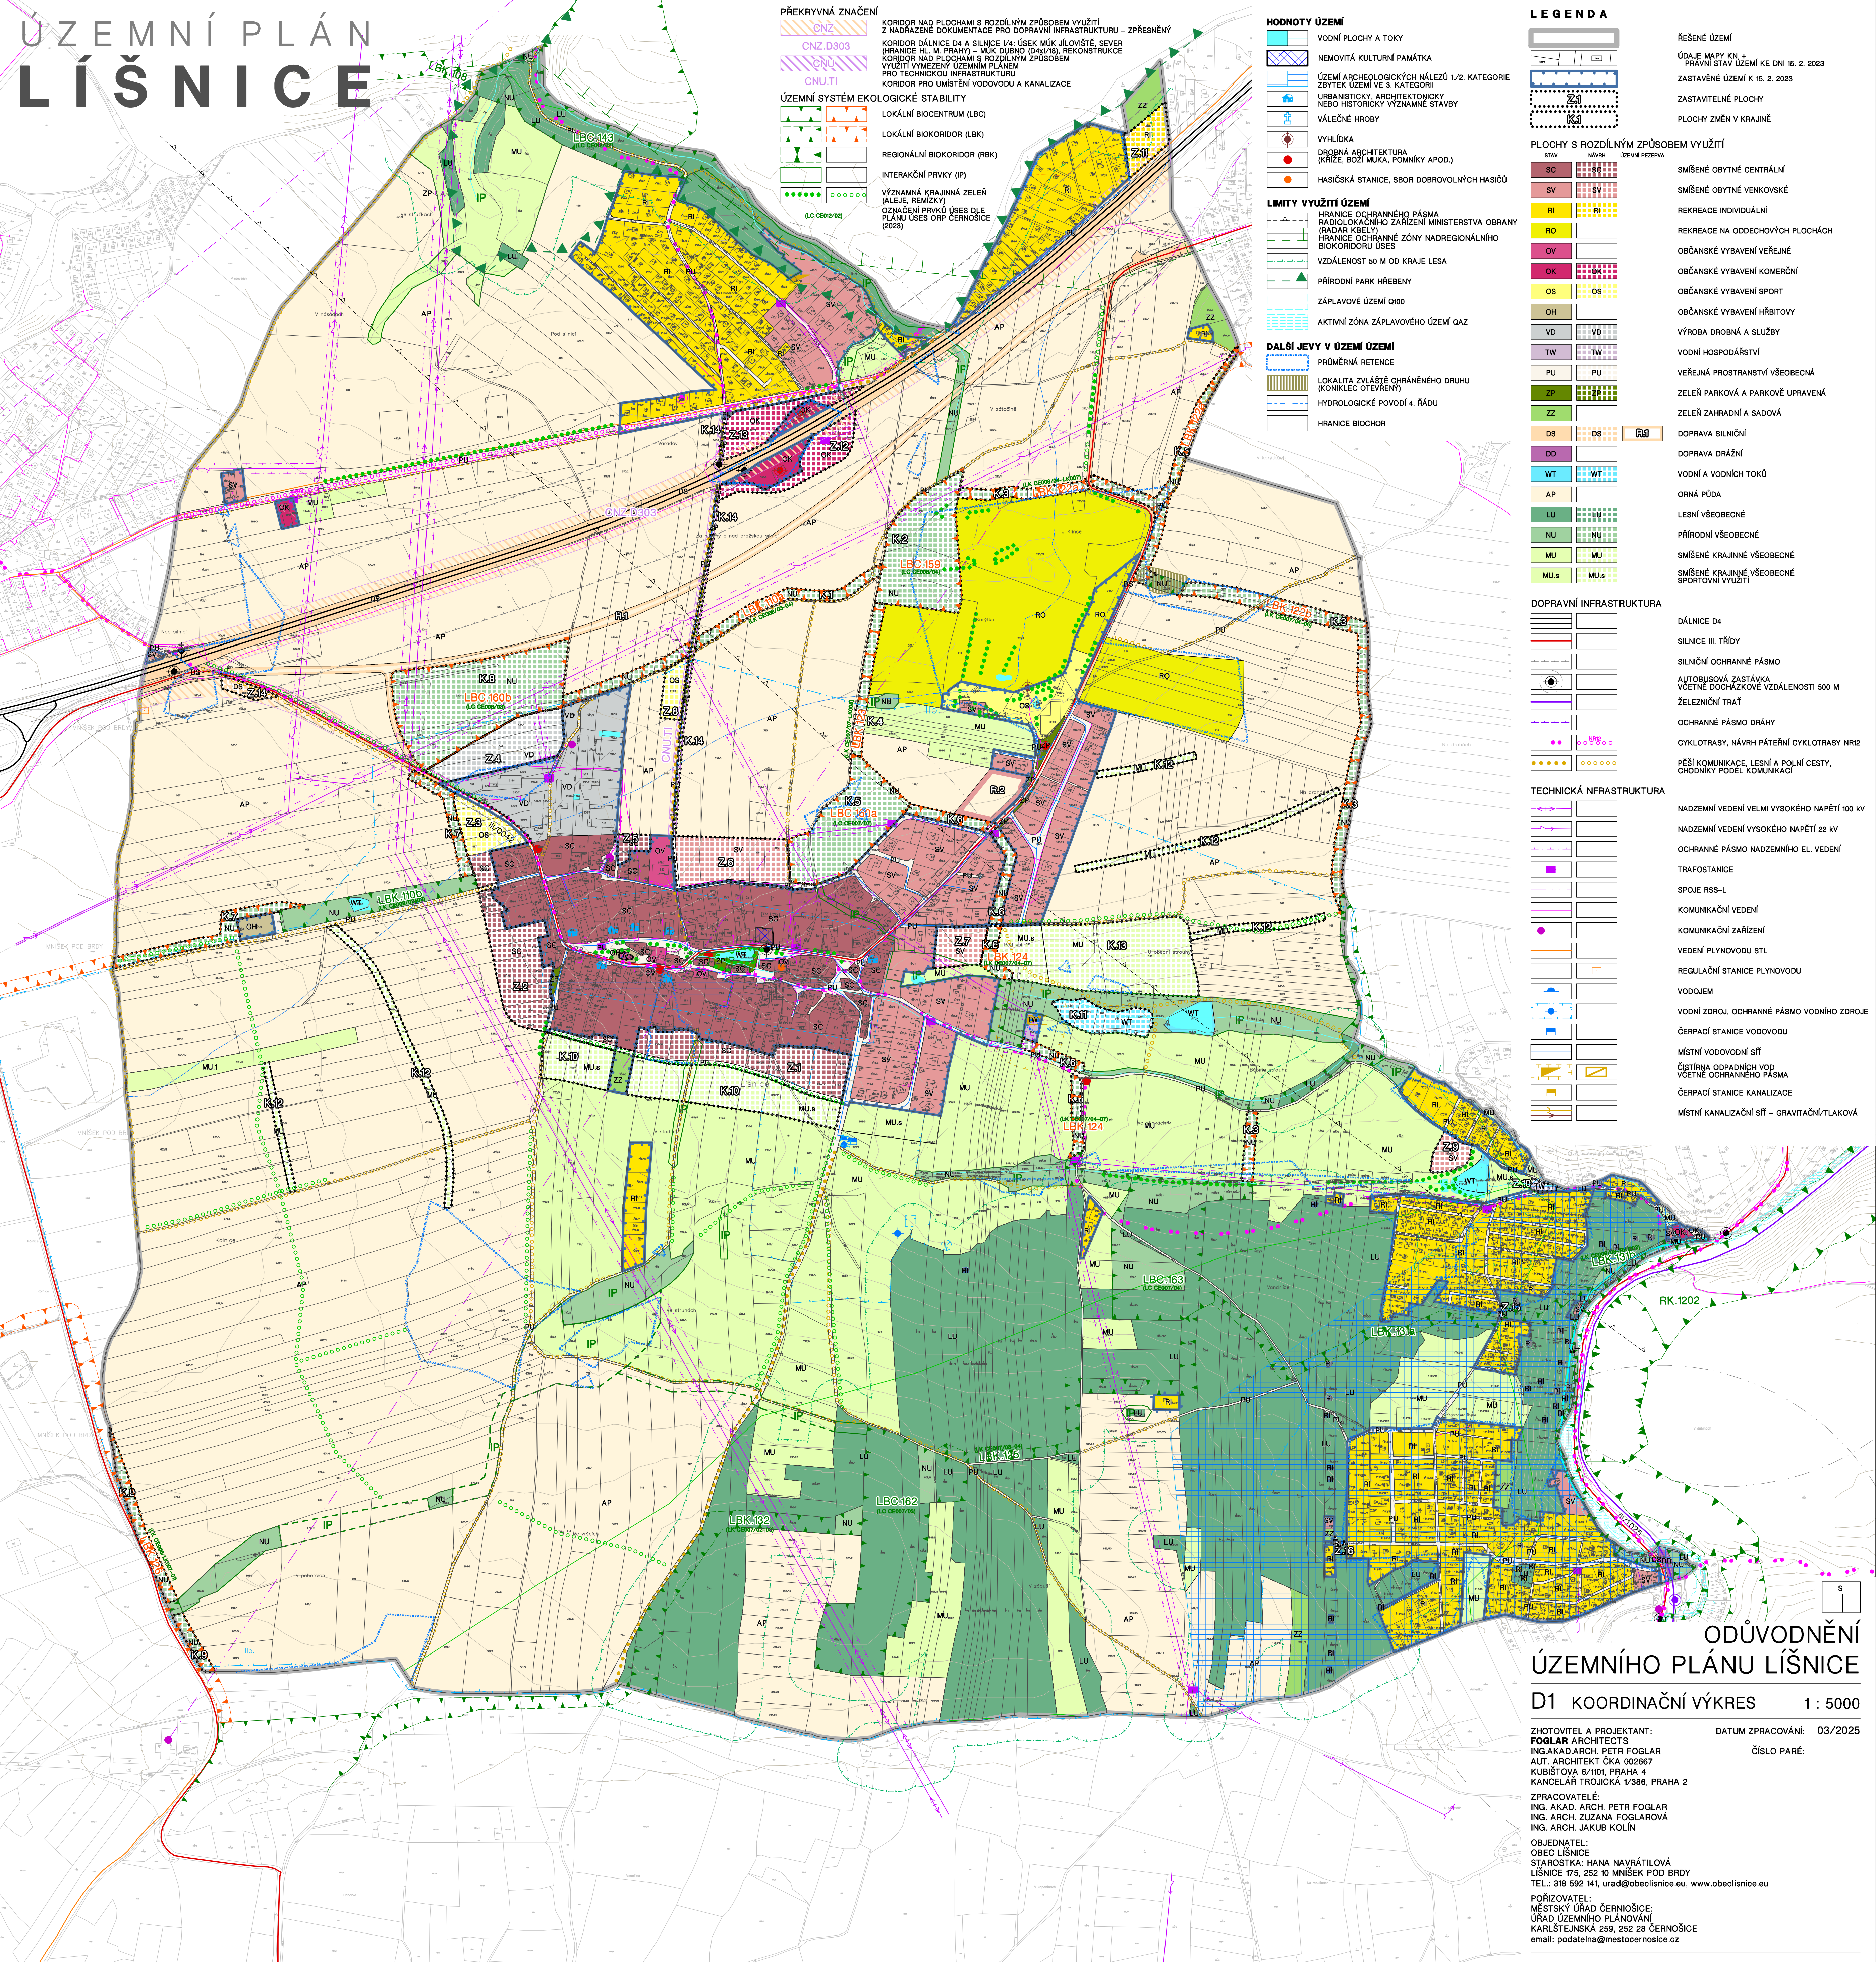

PŘEKRYVNÁ ZNAČENÍ

CNZ
CNZ D303
CNU
CNU.TI

ÚZEMNÍ SYSTÉM EKOLOGICKÉ STABILITY

LOKÁLNÍ BIOCENTRUM (LBC)
LOKÁLNÍ BIOKORIDOR (LBK)
REGIONÁLNÍ BIOKORIDOR (RBK)

INTERAKČNÍ PRVKY (IP)
VÝZNAMNÁ KRAJINNÁ ZELEN (ALEJE, REMÍZKY)
OZNAČENÍ PRVKŮ ÚSES DLE PLÁNU ÚSES ORP ČERNOŠICE (2023)

KORIDOR NAD PLOCHAMI S ROZDÍLNÝM ZPŮSOBEM VYUŽITÍ Z NADŘÁZENÉ DOKUMENTACE PRO DOPRAVNÍ INFRASTRUKTURU – ZPŘESNĚNÝ
KORIDOR DÁLNIČE D4 A SILNICE I/4: ÚSEK MŮK JILOVISTĚ, SEVER (HRANICE HL. M. PRAHY) – MŮK DUBNO (D44/78), REKONSTRUKCE
KORIDOR NAD PLOCHAMI S ROZDÍLNÝM ZPŮSOBEM VYUŽITÍ VYMEZENÝ ÚZEMNÍM PLÁNEM
PRO TECHNICKOU INFRASTRUKTURU
KORIDOR PRO UMÍSTĚNÍ VODOVODU A KANALIZACE

HODNOTY ÚZEMÍ

VODNÍ PLOCHY A TOKY
NEMOVITÁ KULTURNÍ PAMÁTKA
ÚZEMÍ ARCHEOLOGICKÝCH NÁLEZŮ 1/2. KATEGORIE
ZBYTEK ÚZEMÍ VE 3. KATEGORII
URBANISTICKY, ARCHITEKTONICKY NEBO HISTORICKY VÝZNAMNÉ STAVBY
VÁLEČNÉ HROBY
VYHLÍDKA
DROBNÁ ARCHITEKTURA (KŘÍŽE, BOŽÍ MŮKA, POMNÍKY APOD.)
HASIČSKÁ STANICE, SBOR DOBROVOLNÝCH HASIČŮ

LIMITY VYUŽITÍ ÚZEMÍ

HRANICE OCHRANNÉHO PÁSMA RADIOLOKAČNÍHO ZAŘÍZENÍ MINISTERSTVA OBRANY
HRANICE OCHRANNÉ ZÓNY NADREGIONÁLNÍHO BIOKORIDORU ÚSES
VZDÁLENOST 50 M OD KRAJE LESA
PŘÍRODNÍ PARK HŘEBENY
ZÁPLAVOVÉ ÚZEMÍ Q100
AKTIVNÍ ZÓNA ZÁPLAVOVÉHO ÚZEMÍ QAZ

DALŠÍ JEVY V ÚZEMÍ ÚZEMÍ

PRŮMĚRNÁ RETENCE
LOKALITA ZVLÁŠTĚ CHRÁNĚNÉHO DRUHU (KONIKLEČ OTEVŘENÝ)
HYDROLOGICKÉ POVODÍ 4. ŘÁDU
HRANICE BIOCHOR

LEGENDA

ŘEŠENÉ ÚZEMÍ
ÚDAJE MAPY KN +
– PRAVNÍ STAV ÚZEMÍ KE DNI 15. 2. 2023
ZASTAVĚNÉ ÚZEMÍ K 15. 2. 2023
ZASTAVITELNÉ PLOCHY
PLOCHY ZMĚN V KRAJINĚ

PLOCHY S ROZDÍLNÝM ZPŮSOBEM VYUŽITÍ

STAV	NÁVRH	ÚZEMNÍ REZERVA
SC	SV	SV
SV	SV	SV
RI	RI	RI
RO	RO	RO
OK	OK	OK
OS	OS	OS
OH	OH	OH
VD	VD	VD
TW	TW	TW
PU	PU	PU
ZP	ZP	ZP
ZZ	ZZ	ZZ
DS	DS	DS
DD	DD	DD
WT	WT	WT
AP	AP	AP
LU	LU	LU
NU	NU	NU
MU	MU	MU
MU.s	MU.s	MU.s

DOPRAVNÍ INFRASTRUKTURA

DÁLNIČE D4
SILNICE III. TŘÍDY
SILNIČNÍ OCHRANNÉ PÁSMA
AUTOBUSOVÁ ZASTÁVKA
VČETNĚ DOCHÁZKOVÉ VZDÁLENOSTI 500 M
ZELEZNIČNÍ TRATĚ
OCHRANNÉ PÁSMA DRÁHY
CYKLOTRASY, NÁVRH PÁTEŘNÍ CYKLOTRASY NR12
PĚŠÍ KOMUNIKACE, LESNÍ A POJNÍ CESTY, CHODNIKY PODELE KOMUNIKACÍ

TECHNICKÁ INFRASTRUKTURA

NADZEMNÍ VEDENÍ VELMI VYSOKÉHO NAPĚTÍ 100 KV
NADZEMNÍ VEDENÍ VYSOKÉHO NAPĚTÍ 22 KV
OCHRANNÉ PÁSMA NADZEMNÍHO EL. VEDENÍ
TRAFOSTANICE
SPOJE RSS-L
KOMUNIKAČNÍ VEDENÍ
KOMUNIKAČNÍ ZAŘÍZENÍ
VEDENÍ PLYNOVODU STL
REGULAČNÍ STANICE PLYNOVODU
VODOJEM
VODNÍ ZDROJ, OCHRANNÉ PÁSMA VODNÍHO ZDROJE
ČERPAČÍ STANICE VODOVODU
MÍSTNÍ VODOVODNÍ SÍŤ
ČISTÍRNA ODPADNÍCH VOD
VČETNĚ OCHRANNÉHO PÁSMA
ČERPAČÍ STANICE KANALIZACE
MÍSTNÍ KANALIZAČNÍ SÍŤ – GRAVITAČNÍ/TLAKOVÁ

**ODŮVODNĚNÍ
ÚZEMNÍHO PLÁNU LÍŠNICE**

D1 KOORDINAČNÍ VÝKRES 1 : 5000

ZHOTOVITEL A PROJEKTANT:
FOGLAR ARCHITECTS
ING. AKA. ARCH. PETR FOGLAR
AUT. ARCHITEKT ČKA 002867
KUBÍŠTOVA 6/1101, PRAHA 4
KANCELÁŘ TROJICKÁ 1/386, PRAHA 2

ZPRACOVATELÉ:
ING. AKA. ARCH. PETR FOGLAR
ING. ARCH. ZUZANA FOGLAROVÁ
ING. ARCH. JAKUB KOLÍN

OBJEDNÁTEL:
OBEC LÍŠNICE
STAROSTKA: HANA NAVRÁTILOVÁ
LÍŠNICE 175, 252 10 MNÍŠEK POD BRDY
TEL.: 318 592 141, urad@obeclishnice.eu, www.obeclishnice.eu

POŘIZOVATEL:
MĚSTSKÝ ÚŘAD ČERNOŠICE:
ÚŘAD ÚZEMNÍHO PLÁNOVÁNÍ
KARLŠTEJNSKÁ 259, 252 28 ČERNOŠICE
email: podatelna@mostecernosice.cz

DATUM ZPRACOVÁNÍ: 03/2025
ČÍSLO PARÉ: